


Miejsce eksploatacji butli

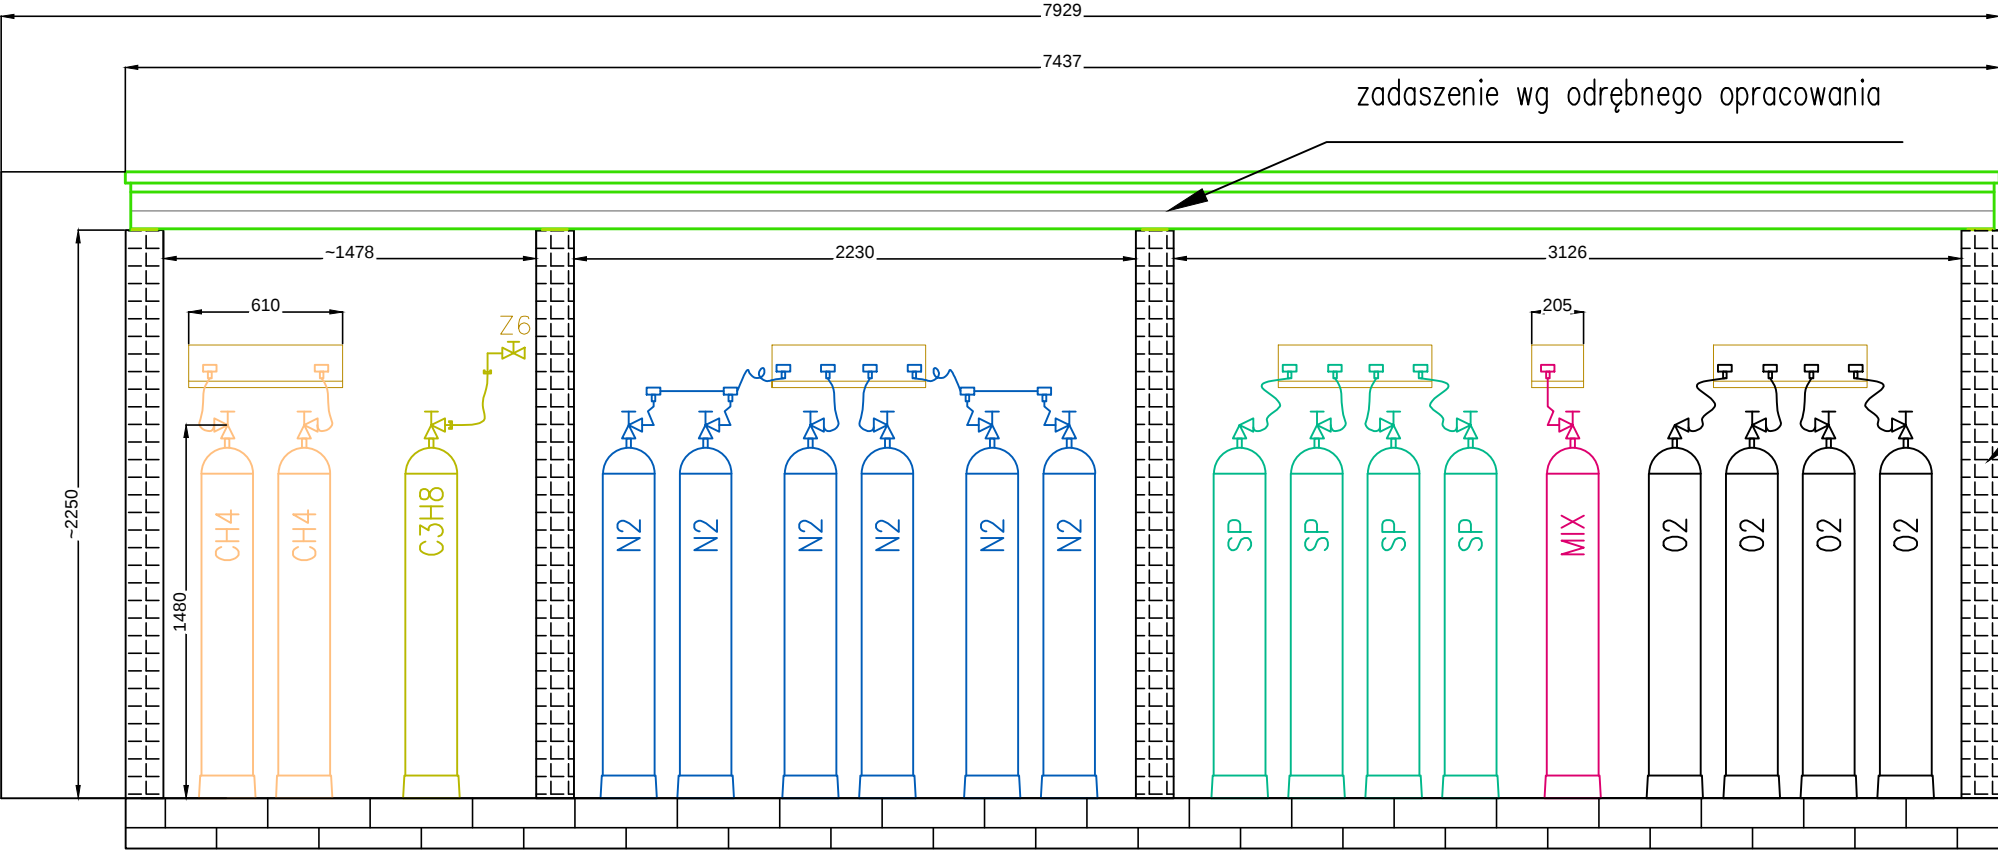

Wymiary w mm
Minimalna wysokość montażu
zadaszenia butli – 2,25 m

Ilość szt.		Nazwa części lub rysunku		Poz.	Nr normy lub rysunku	Materiał	jednej szt.	całkowita
							Masa w kg	
Zmiany	Nr rew.							
	Data							
	Podpis							
Tytuł: Projekt wykonawczy instalacji gazów technicznych na potrzeby labaratorium GIG Katowice.								
Widok miejsca eksploatacji butli								
BIURO INŻYNIERYJNO–PROJEKTOWE PRINT SP. Z O. O.								
Funkcja	Imię i nazwisko	Nr upr.	Podpis			Zastępuje rysunek: _____		
Wykonał	mgr inż. Arkadiusz Klimas					Nr archiwalny: _____		
Projektował	mgr inż. Maciej Zdun	SLK/4333/PWOS/12				Nr rysunku: _____		
Sprawdził						Rewizja: _____		
Kier. biura	inż. Stanisław Kowalski	764/94				614.940-003 00		
Skala: 1:30		Format: A3	Data: 07.09.15 r					