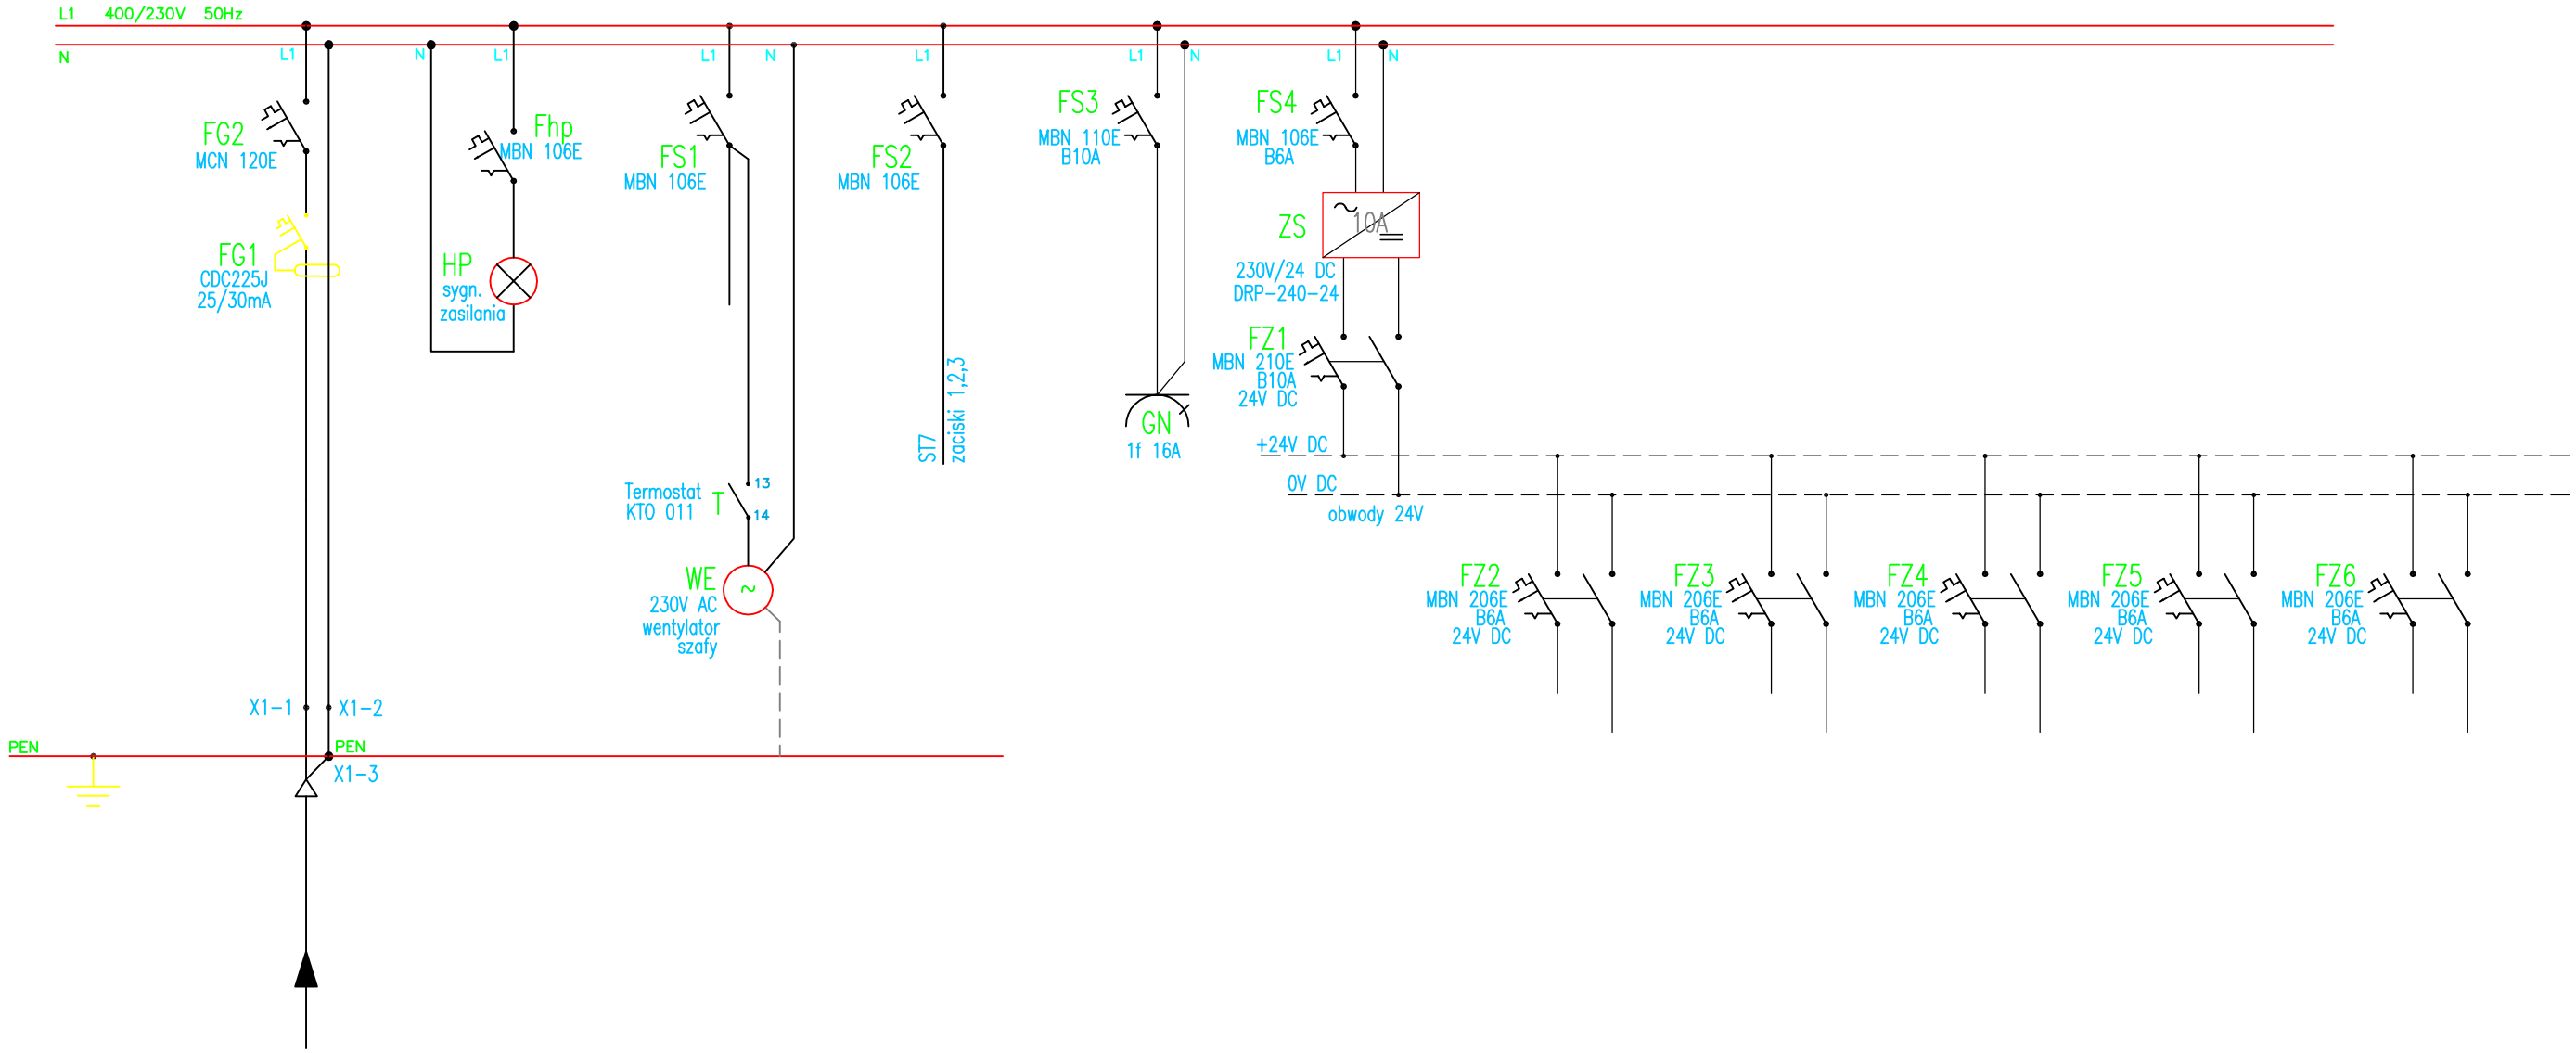

Numer:	1	2	3	4	5	6	7	8	9	10	11
Urządzenie:	Zasilanie z RW pole nr 1	Sygnalizacja zasil. szafy RG	Obwody 230V AC sterowania	Zasilanie sterownika ST7	Gniazdo 230V AC serwisowe	Obwody 24V DC sterowania	Zasilanie 24V DC pomieszczenie 16	Zasilanie 24V DC pomieszczenie 17	Zasilanie 24V DC pomieszczenie 18	Zasilanie 24V DC pomieszczenie 19	Zasilanie elektrozaworów
Typ Kabla:	YKY 3x2,5mm^2										
Oznaczenie Kabla	KErg										

Ilość szt.	Nazwa części lub rysunku	Poz.	Nr normy lub rysunku	Materiał	jednej szt.	całkowita
					Masa w kg	

Zmiany							
	Nr rew.						
	Data						
	Podpis						

Tytuł: DW: Przystosowanie pomieszczeń nr 016-019 w Hali nr 8 GIG w Katowicach dla potrzeb laboratorium badawczego.

Schemat ideowy szafy RW-pole nr 2

BIURO INŻYNIERYJNO-PROJEKTOWE PRINT SP. Z O. O.

Funkcja	Imię i nazwisko	Nr upr.	Podpis
Wykonał	Jakub Kowalik		
Projektował			
Sprawdził	inż.Jan Pietrowski	1129/94	
Kier.biura	inż.Stanisław Kowalski	764/94	

Skala: – Format: A3 Data: 09.2015

Zastępuje rysunek:

Przynależy do:

Nr rysunku: 614.500-003

Rewizja: 00

SZAFA RW pole 2