ROZMIESZCZENIE APARATURY W SZAFIE ZSILAJĄCEJ RW pole 2

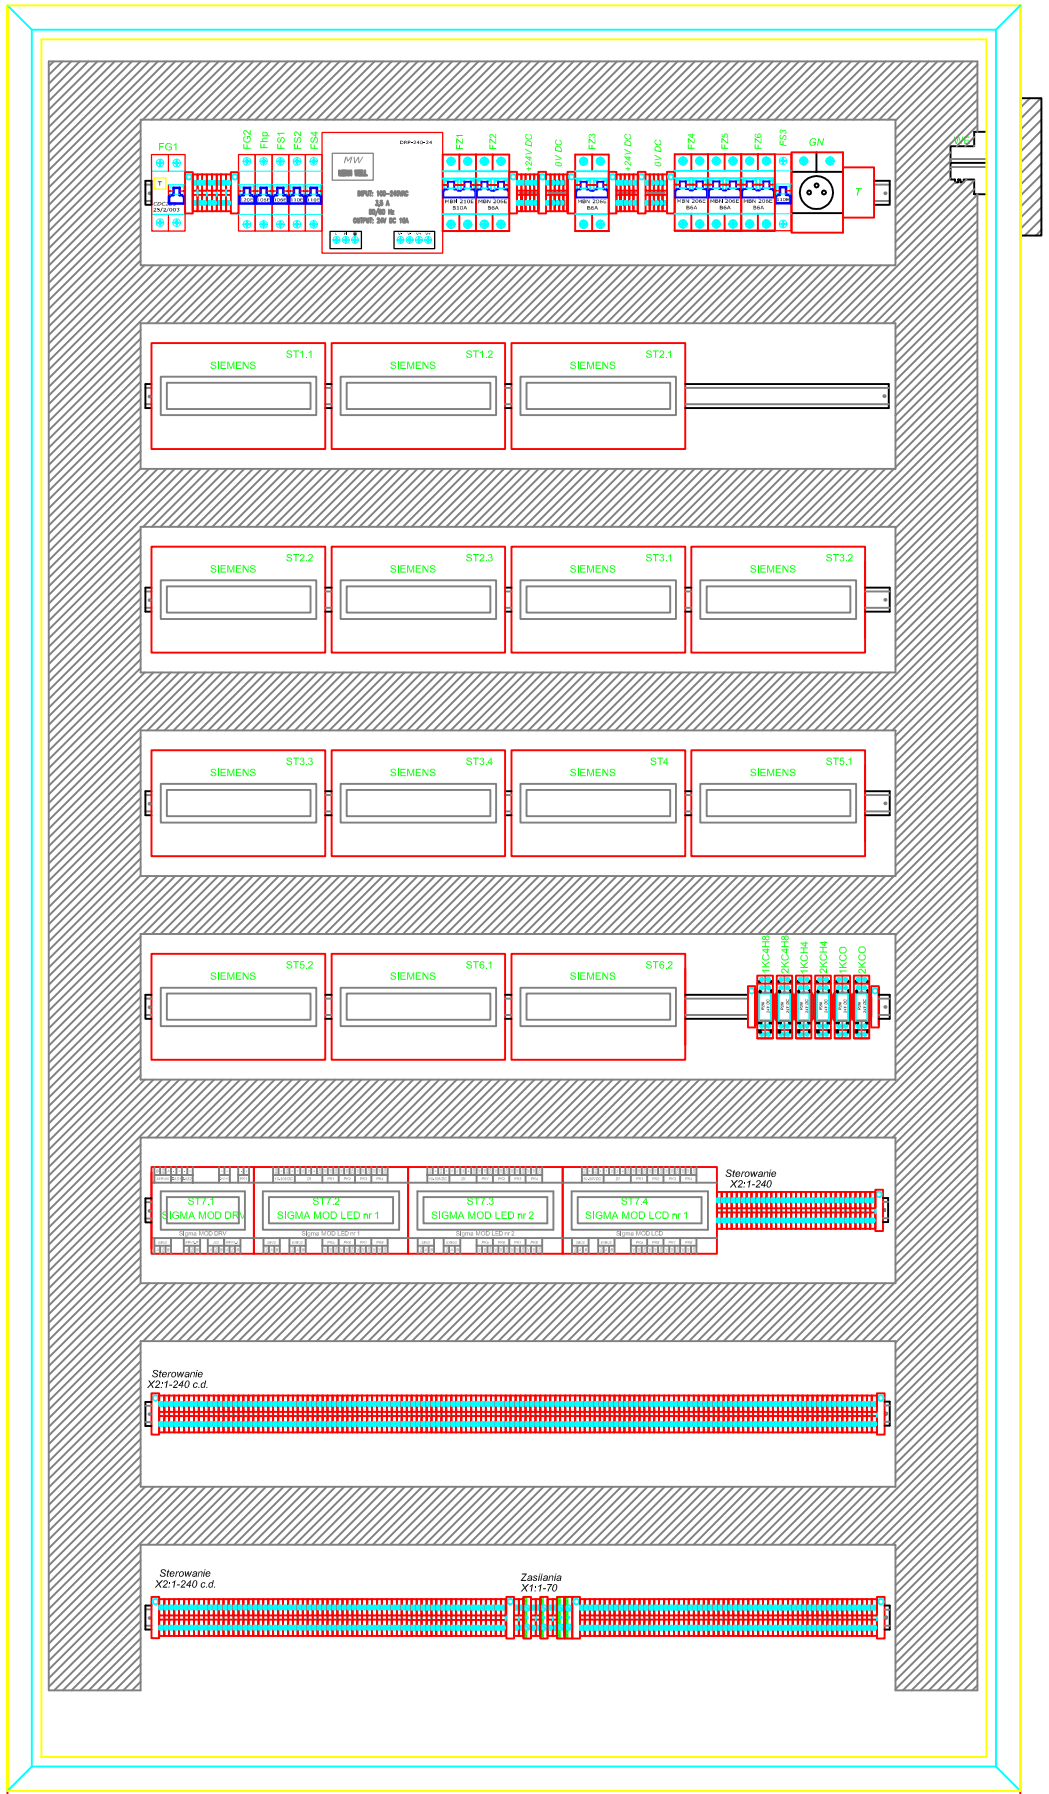

COKÓŁ

WIDOK ELEWACJI SZAFY RW pole 2

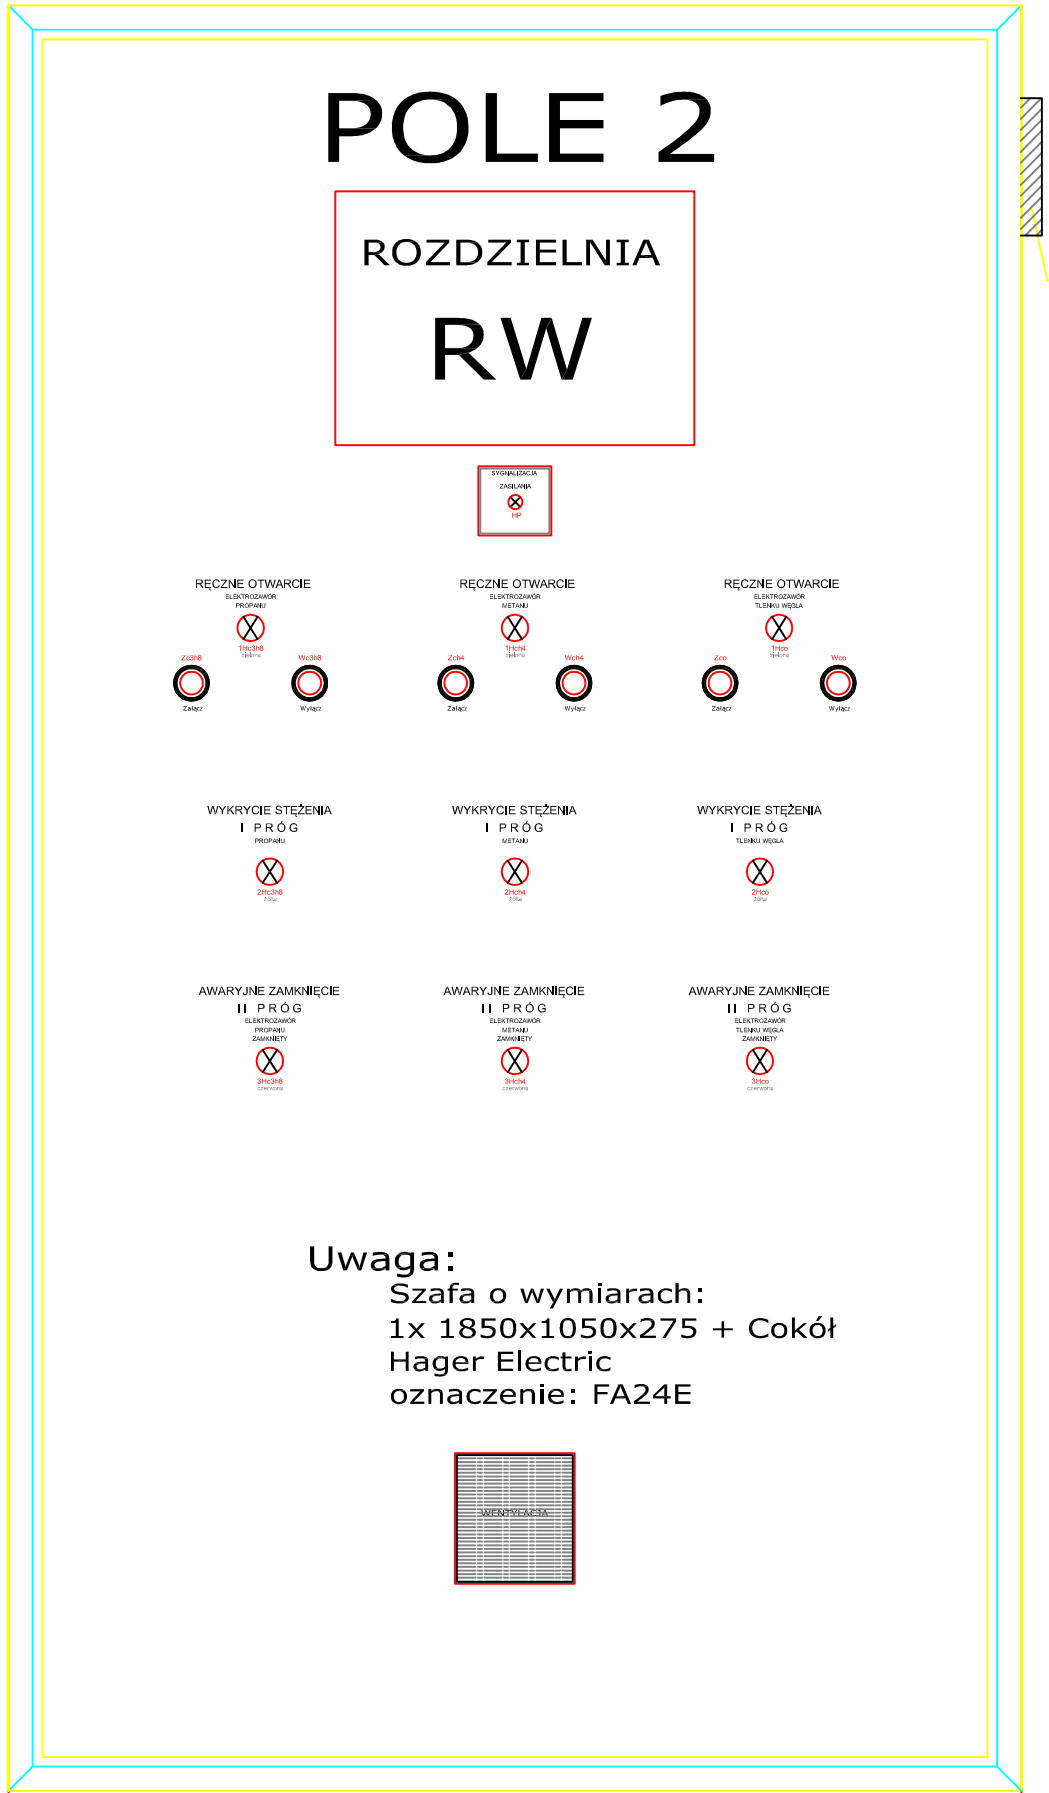

COKÓŁ

Ilość szt.	Nazwa części lub rysunku	Poz.	Nr normy lub rysunku	Materiał	jednej szt.	całkowita
					Masa w kg	
Zmiany: Nr rew.						
Data						
Podpis						

Tytuł: DW: Przystosowanie pomieszczeń nr 016–019 w Hali nr 8 GIG w Katowicach dla potrzeb laboratorium badawczego.

Widok szafy RW–pole nr 2

BIURO INŻYNIERYJNO–PROJEKTOWE PRINT SP. Z O. O.

Funkcja	Imię i nazwisko	Nr upr.	Podpis
Wykonał	Jakub Kowalik		
Projektował			
Sprawdził	inż.Jan Pietrowski	1129/94	
Kier.biura	inż.Stanisław Kowalski	764/94	

Skala: – | Format: A3 | Data: 09.2015

Zastępuje rysunek:

Przynależy do:

Nr rysunku: 614.500–004

Rewizja: 00