


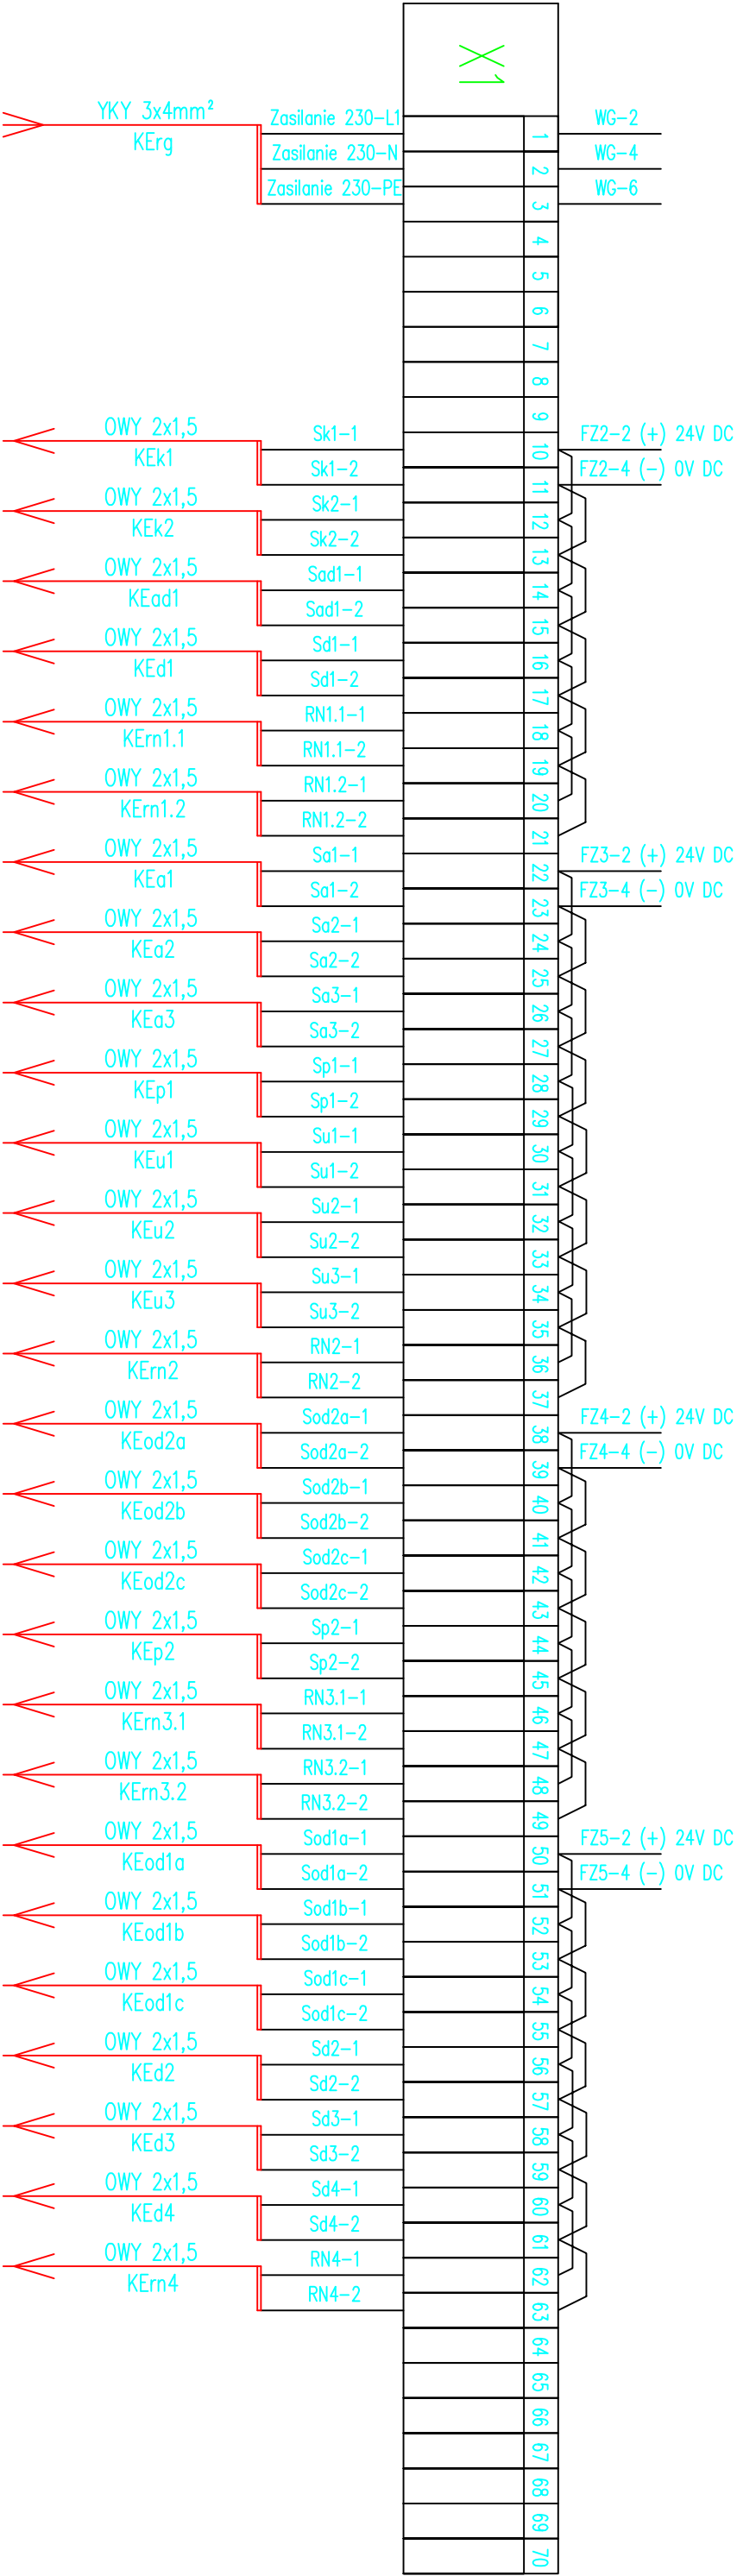

Ilość szt.	Nazwa części lub rysunku	Poz.	Nr normy lub rysunku	Materiał	jednej szt.	
					całkowita	Masa w kg
Zmiany						
Nr rew.						
Data						
Podpis						

Tytuł: DW: Przystosowanie pomieszczeń nr 016–019 w Hall nr 8 GIG w Katowicach dla potrzeb laboratorium badawczego.

Listwa przyłączeniowa X1

BIURO INŻYNIERYJNO–PROJEKTOWE PRINT SP. Z O. O.				
Funkcja	Imię i nazwisko	Nr upr.	Podpis	
Wykonat	Jakub Kowalik			
Projektował				
Sprawdził	inż. Jan Pietrowski	1129/94		
Kier. biura	inż. Stanisław Kowalski	764/94		
Skala:	–	Format: A3	Data: 09.2015	
				
Zastępuje rysunek:			_____	
Przynależy do:			_____	
Nr rysunku:		Rewizja:		
614.500–005		00		