


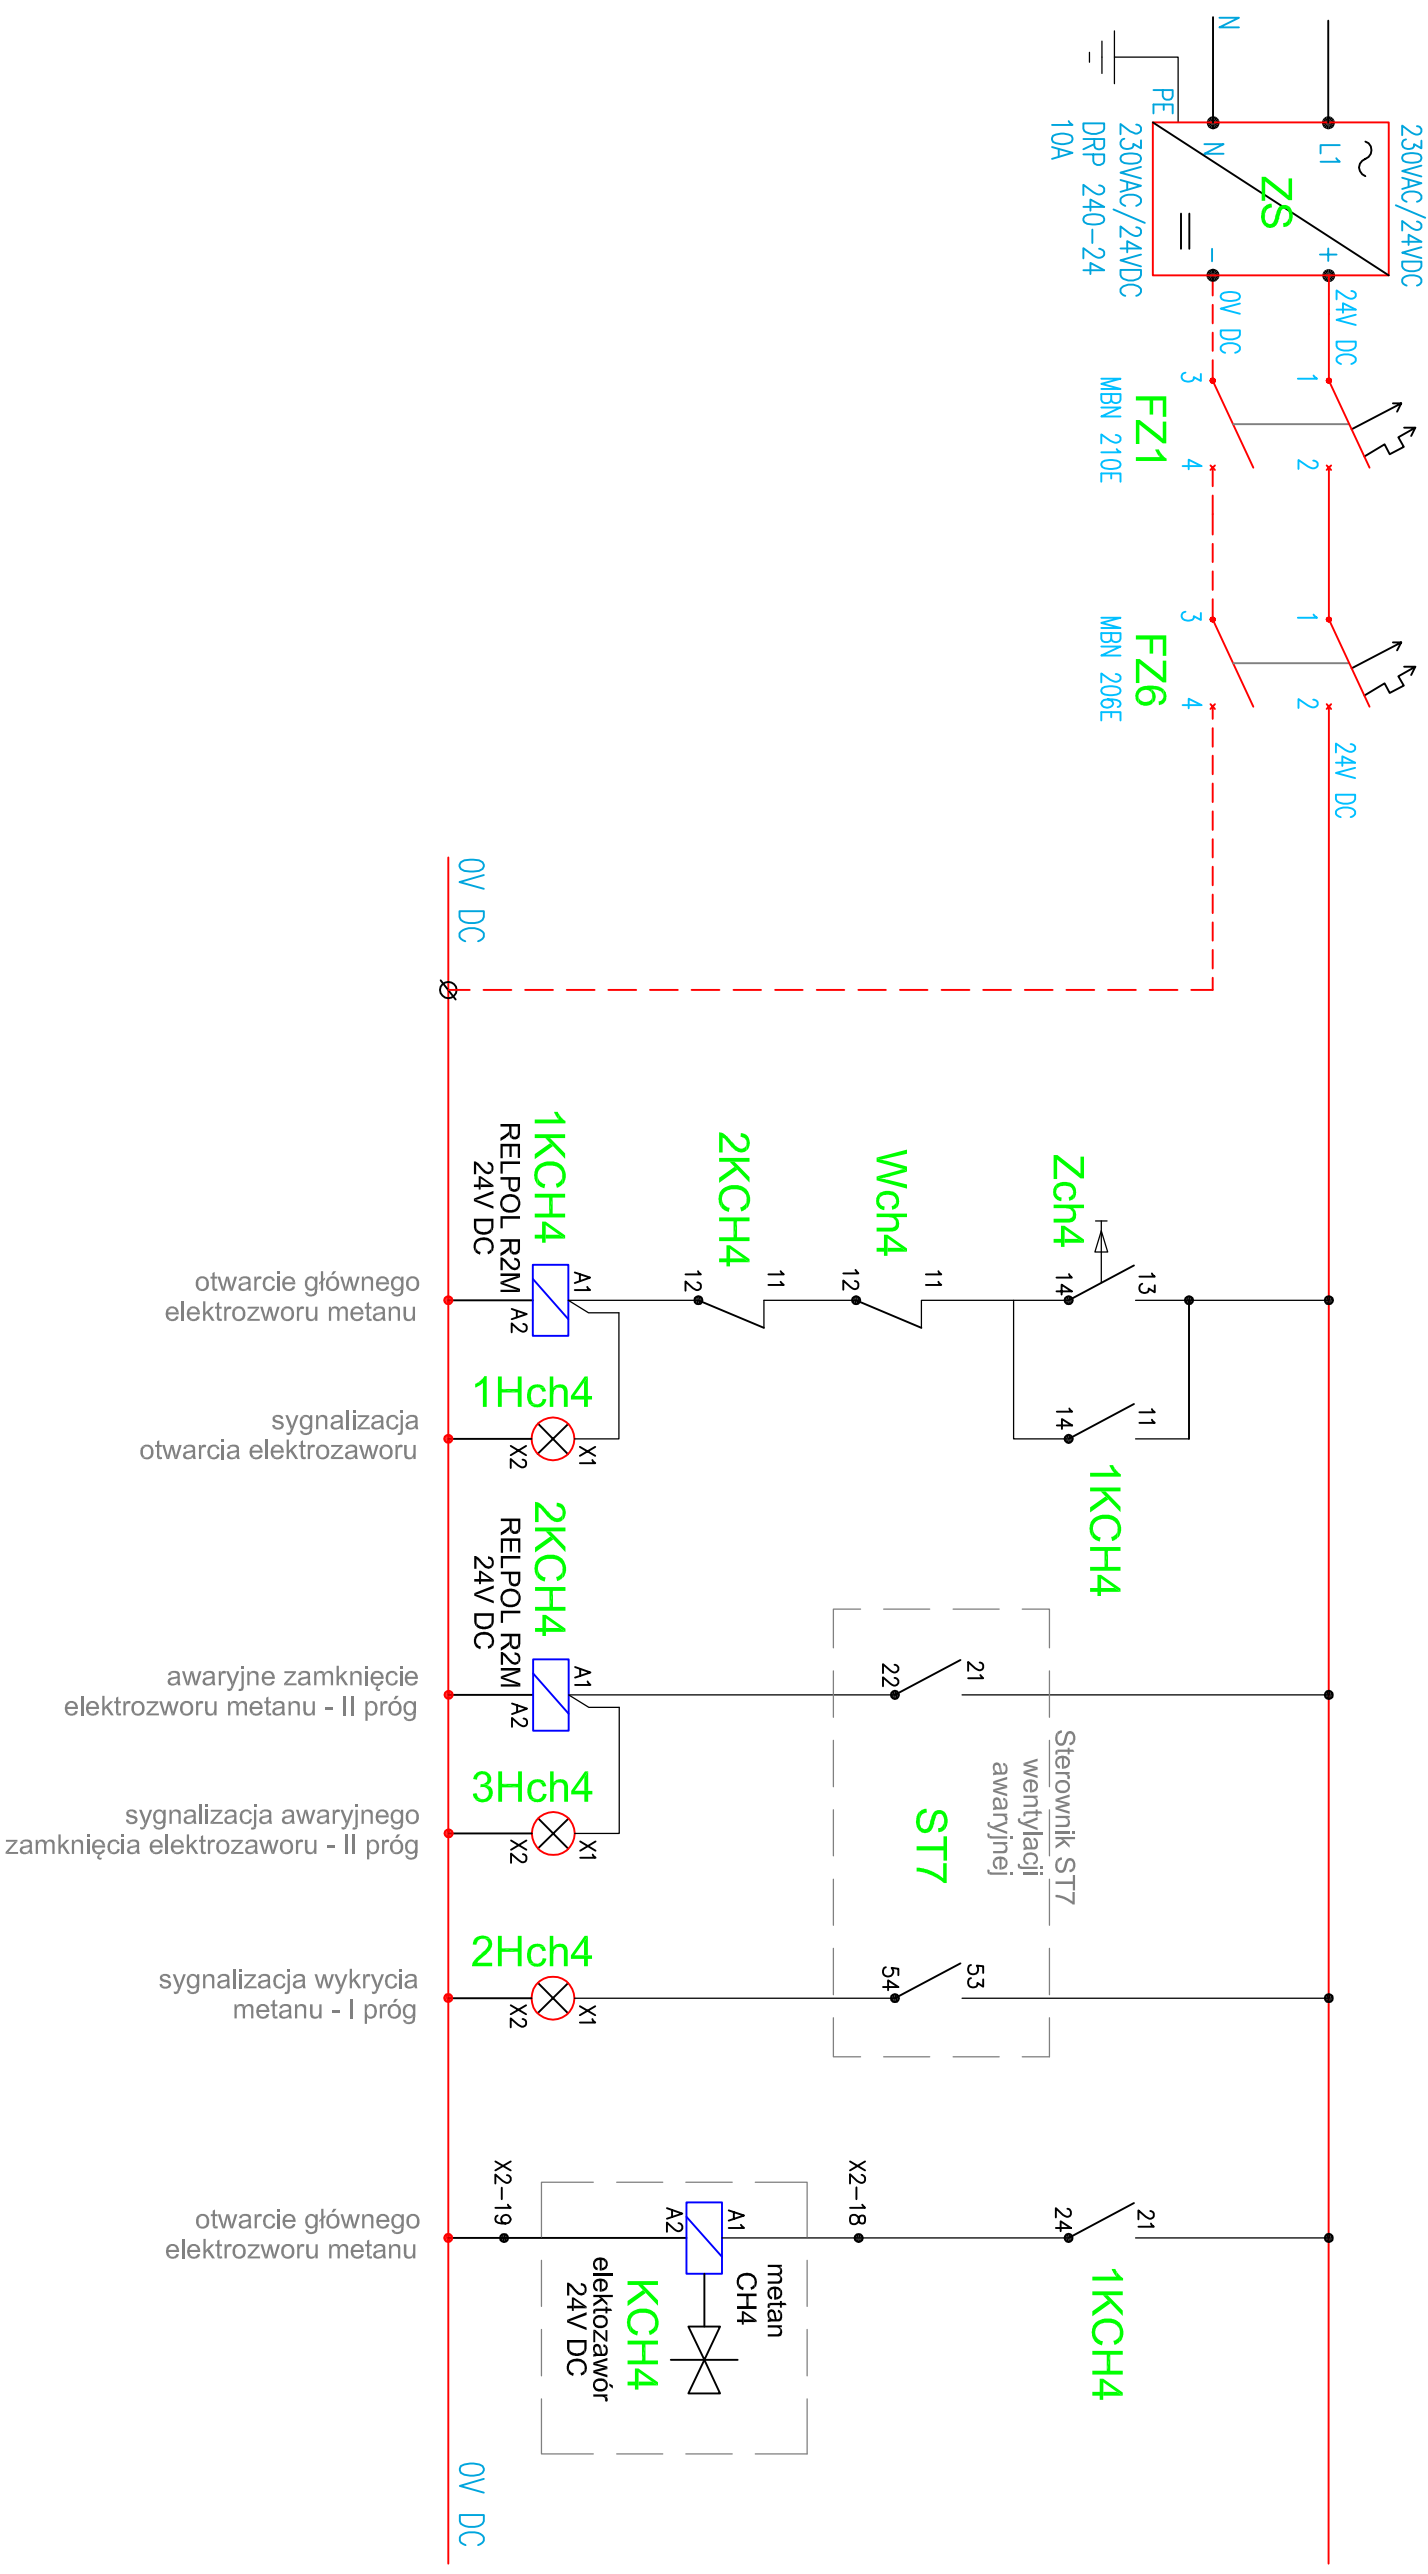

Ilość szt.	Nazwa części lub rysunku	Poz.	Nr normy lub rysunku	Materiał	jednej szt.	
					Masa w kg	całkowita
Nr rew.						
Data						
Podpis						

Tytuł: DW: Przystosowanie pomieszczeń nr 016-019 w Hall nr 8 GIG w Katowicach dla potrzeb laboratorium badawczego.

Schemat ideowy zasilania i sterowania elektrozaworem metanu

BIURO INŻYNIERYJNO-PROJEKTOWE PRINT SP. Z O. O.			
Funkcja	Imię i nazwisko	Nr upr.	Podpis
Wykonał	Jakub Kowalik		
Projektował			
Sprawdził	inż. Jan Pietrowski	1129/94	
Kier. biura	inż. Stanisław Kowalski	764/94	
Skala:		Format: A3	Data: 09.2015

PRINT

Przynależy do:

Nr rysunku: 614.500-009

Rewizja: 00