


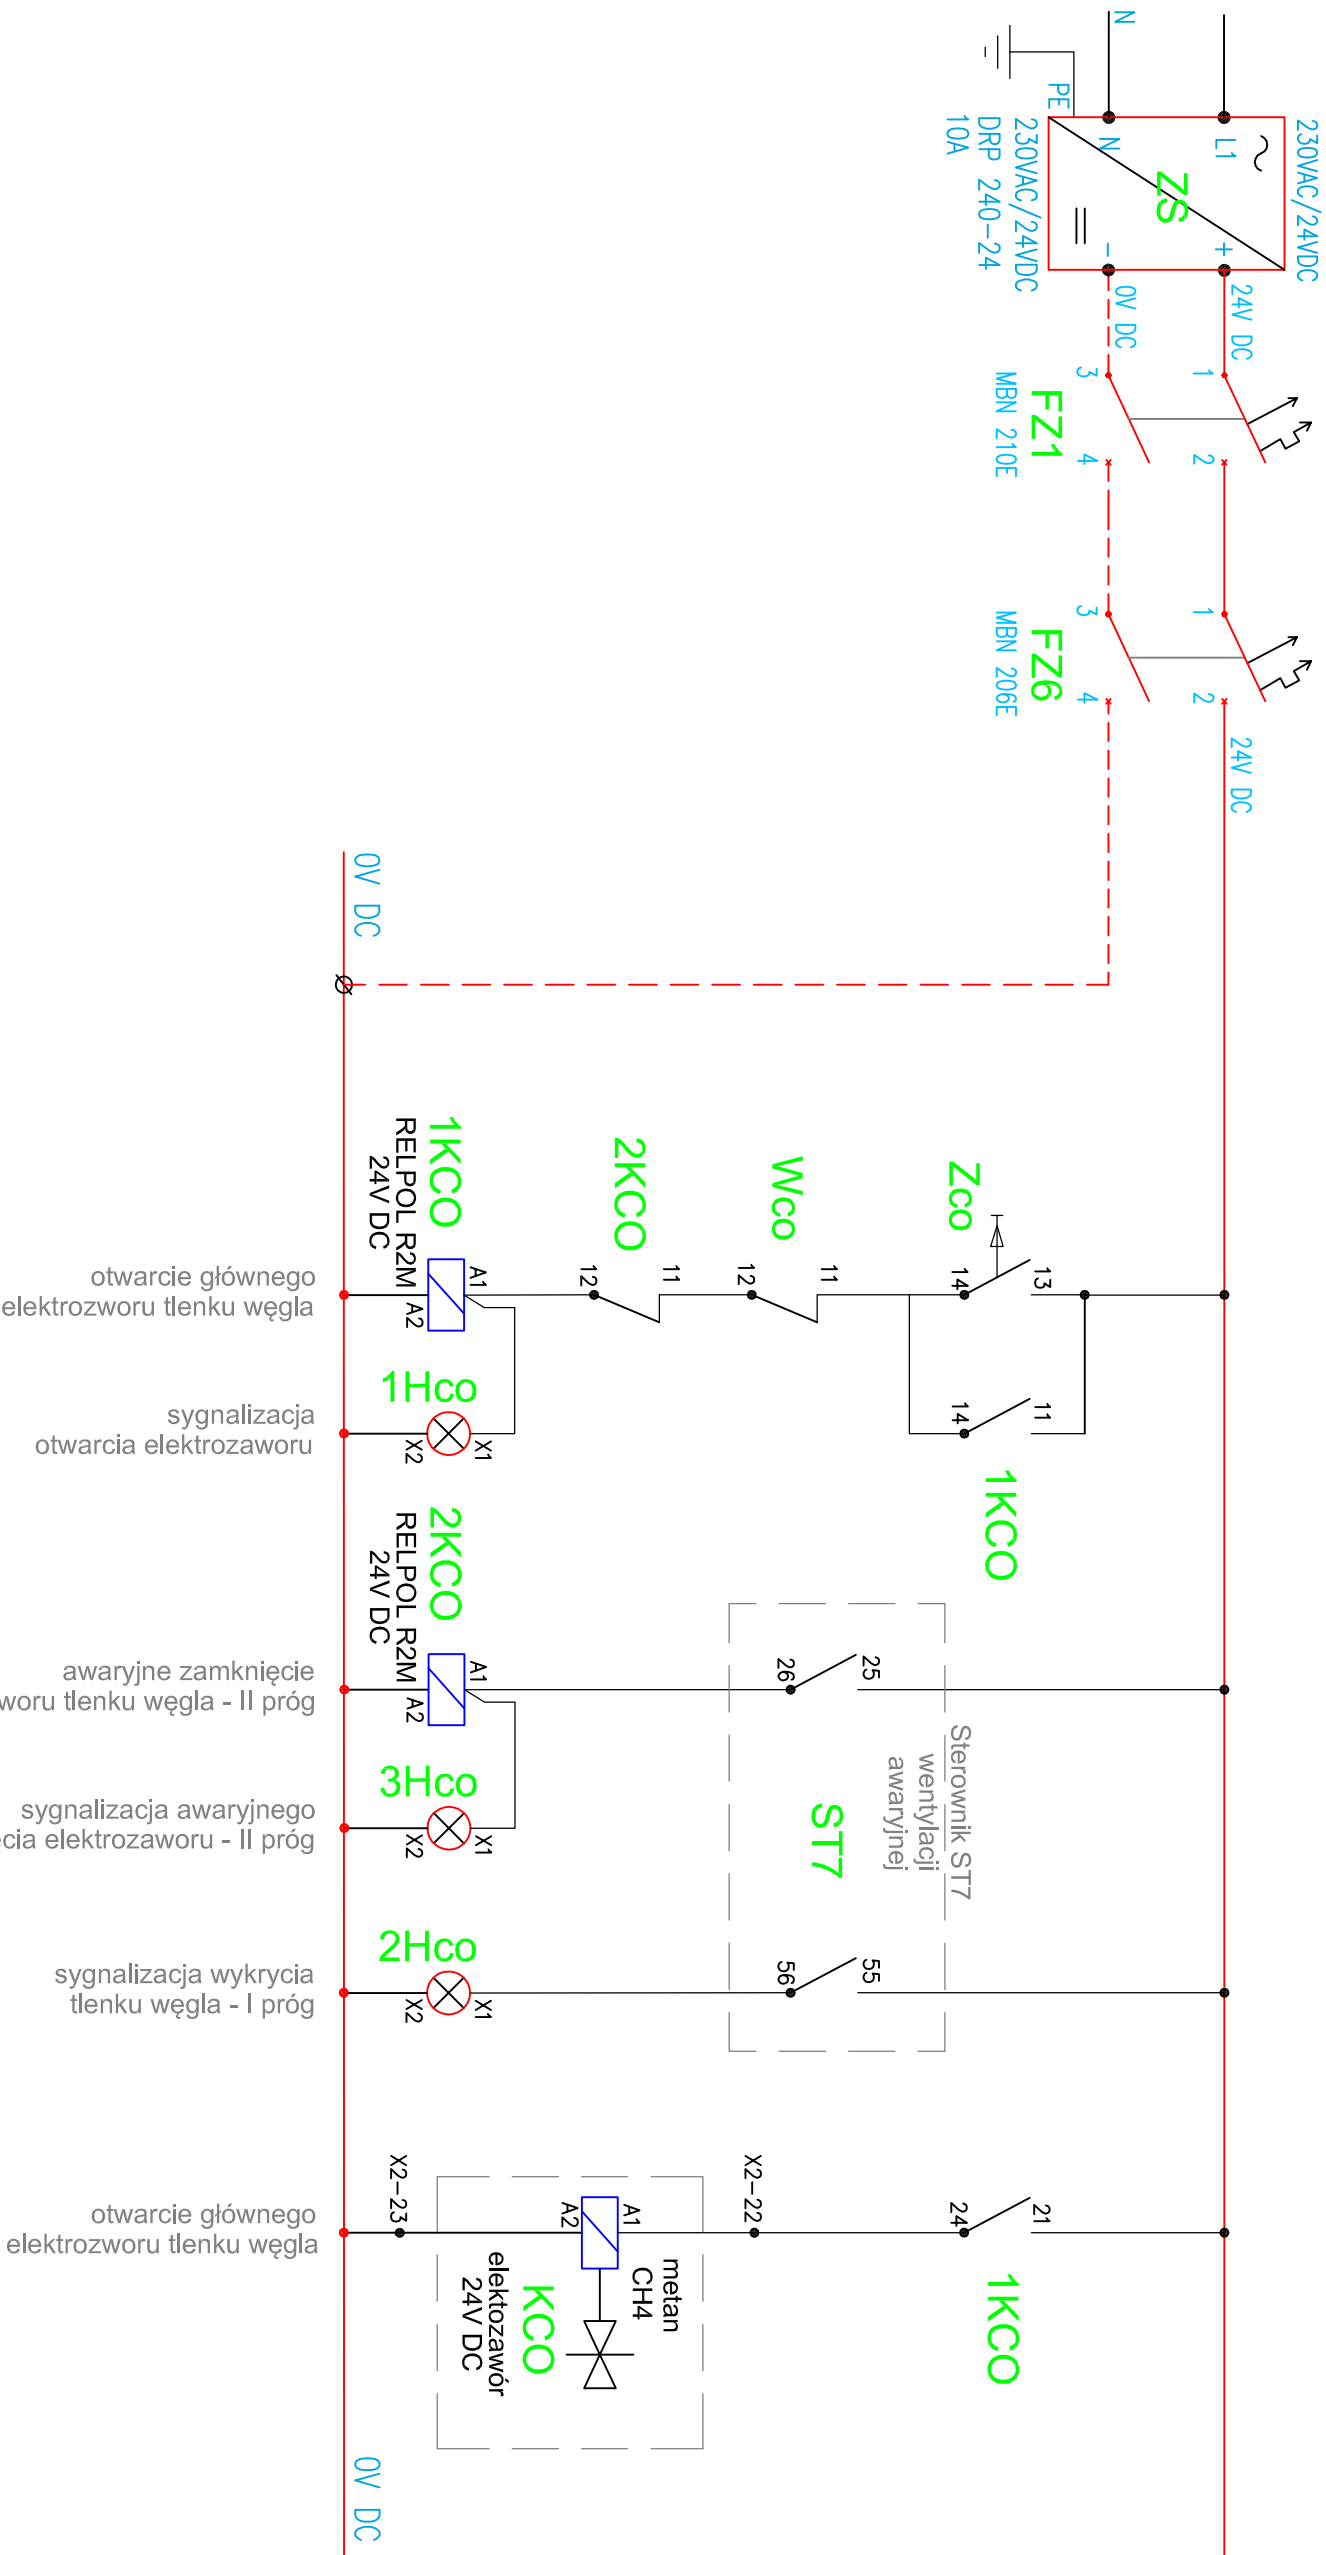

Ilość szt.	Nazwa części lub rysunku	Poz.	Nr normy lub rysunku	Materiał	Masa w kg	
					jednej szt.	całkowita
Nr rew.						
Data						
Podpis						
Zmiany						

Tytuł: DW: Przystosowanie pomieszczeń nr 016-019 w Hall nr 8 GIG w Katowicach dla potrzeb laboratorium badawczego.

Schemat ideowy zasilania i sterowania elektrozaworem tlenu węgla

BIURO INŻYNIERYJNO-PROJEKTOWE PRINT SP. Z O. O.			
Funkcja	Imię i nazwisko	Nr upr.	Podpis
Wykonat	Jakub Kowalik		
Projektował			
Sprawdził	inż. Jan Pietrowski	1129/94	
Kier. biura	inż. Stanisław Kowalski	764/94	
Skala:	Format: A3	Data: 09.2015	
Zostępuje rysunek:		Przyndzieży do:	
Nr rysunku: 614.500-010		Rewizja: 00	