


Pomieszczenie nr 16

Karta 2/2

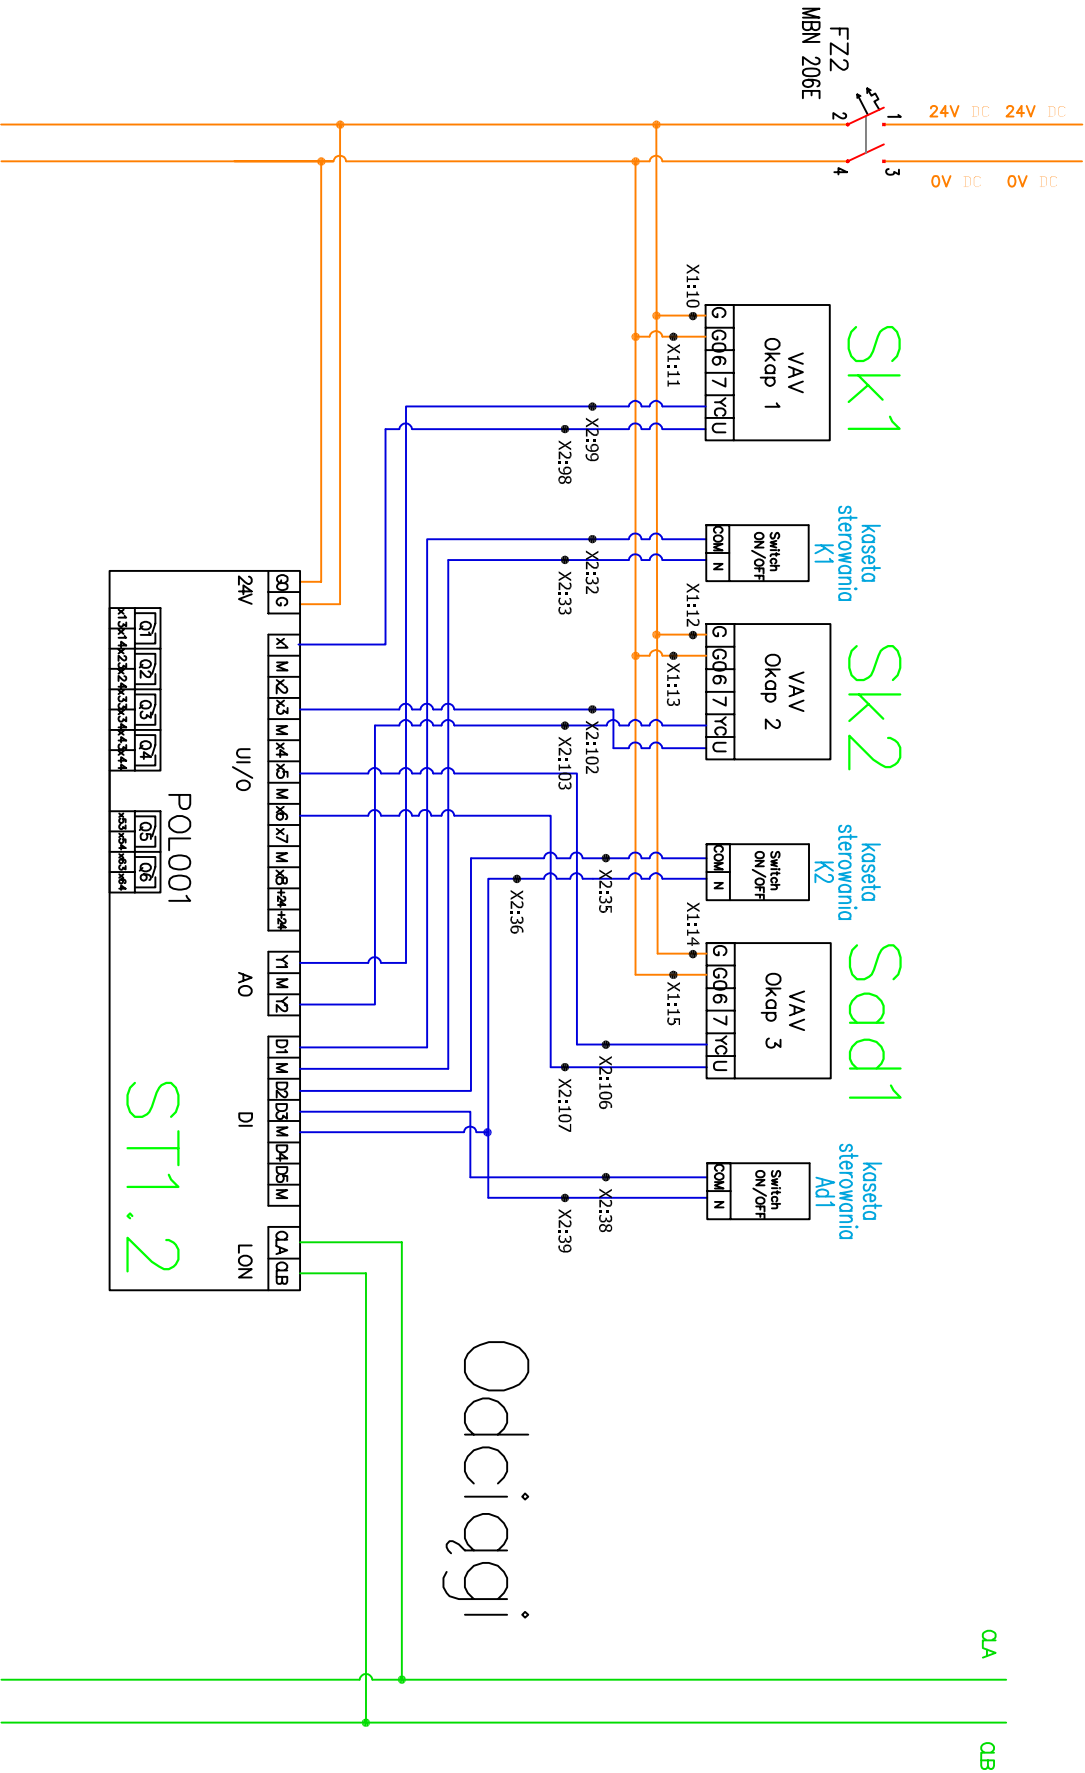

Ilość szt.	Nazwa części lub rysunku	Poz.	Nr normy lub rysunku	Materiał	jednej szt.		całkowita
					Masa w kg		
Zmiany							
Nr rew.							
Data							
Podpis							

Tytuł: DW: Przystosowanie pomieszczeń nr 016-019 w Hall nr 8 GIG w Katowicach dla potrzeb laboratorium badawczego.

Schemat montażowy obwodów sterowania systemem nawiewu i odcigu wentylacyjnego

BIURO INŻYNIERYJNO-PROJEKTOWE PRINT SP. Z O. O.									
Funkcja		Imię i nazwisko		Nr upr.		Podpis			
Wykonał		Jacek Kowalik							
Projektował									
Sprawdził		inż. Jan Pietrowski		1129/94					
Kier. biura		inż. Stanisław Kowalski		764/94					
Skala:		-		Format: A3		Data: 09.2015			



Zastępuje rysunek.		Przynaależy do:		Nr rysunku:	614.500-013	Rewizja: 00