


Pomieszczenie nr 17
Karta 1/2

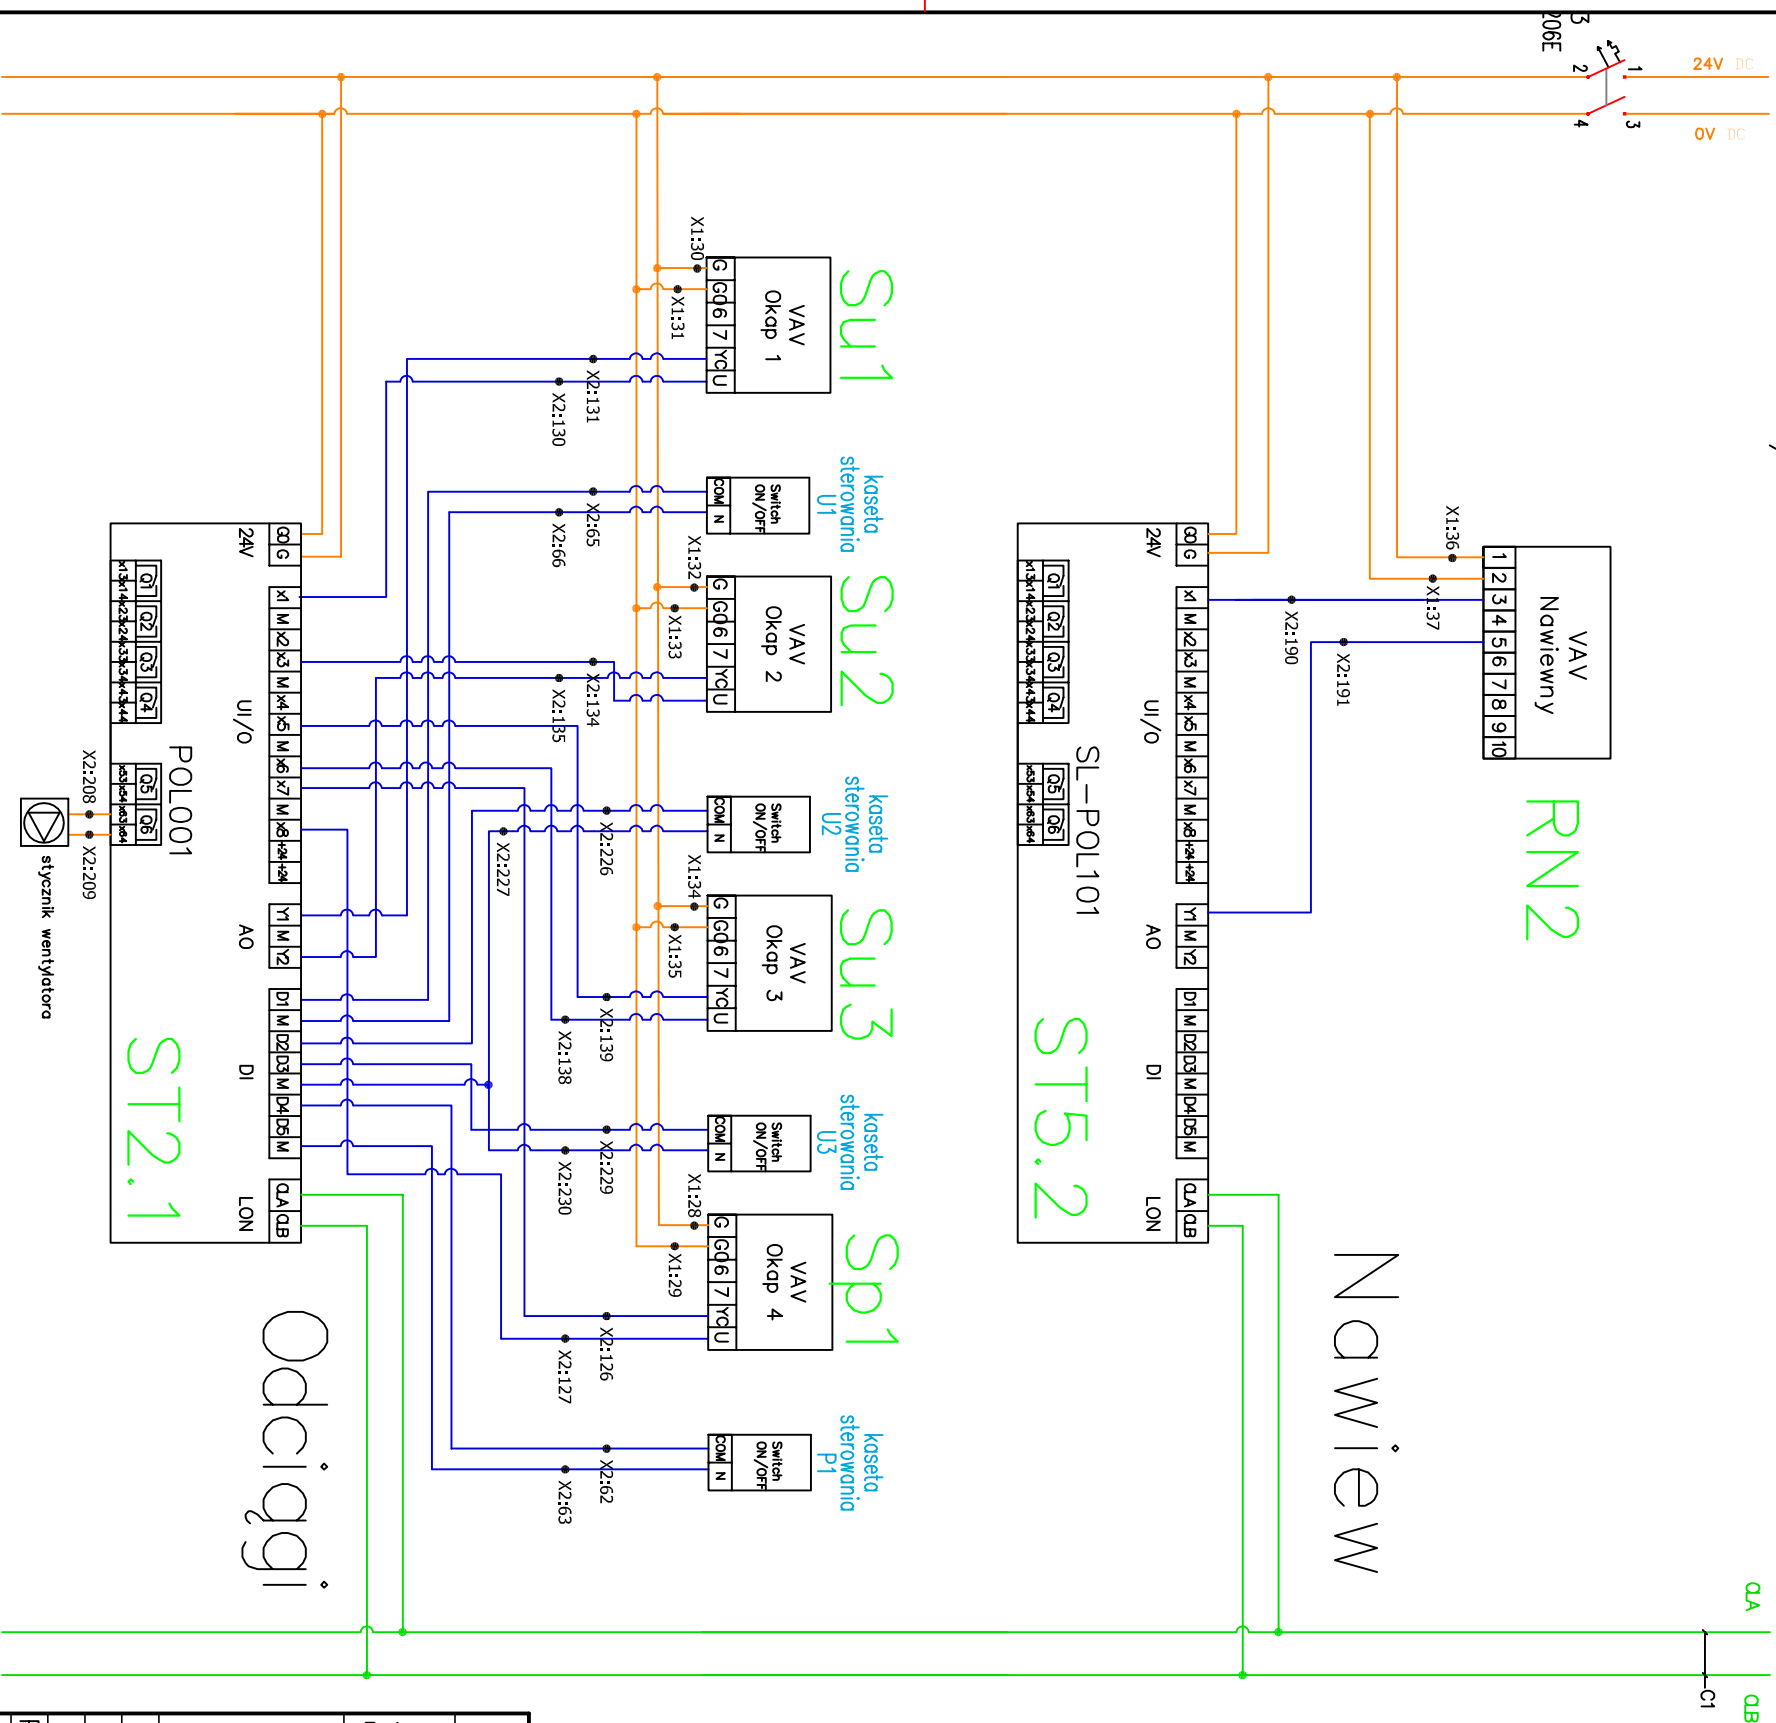

Ilość szt.	Nazwa części lub rysunku	Poz.	Nr normy lub rysunku	Materiał	Masa w kg	
					jednej szt.	całkowita
Zmiany						
Nr rew.						
Data						
Podpis						

Tytuł: DW: Przystosowanie pomieszczeń nr 016-019 w Hali nr 8 GIG w Katowicach dla potrzeb laboratorium badawczego.

Schemat montażowy obwodów sterowania systemem nawiewu i odciągu wentylacyjnego

BIURO INŻYNIERYJNO-PROJEKTOWE PRINT SP. Z O. O.			
Funkcja	Imię i nazwisko	Nr. upr.	Podpis
Wykonat	Jakub Kowalik		
Projektował			
Sprawił	inż. Jan Pietrowski	1129/94	
Kier. biura	inż. Stanisław Kowalski	764/94	
Skala:		Format: A3	Data: 09.2015



Zastępuje rysunek:

Przydaży do:

Nr rysunku:

Rewizja:

614.500-014 00