


Pomieszczenie nr 17

Karta 2/2

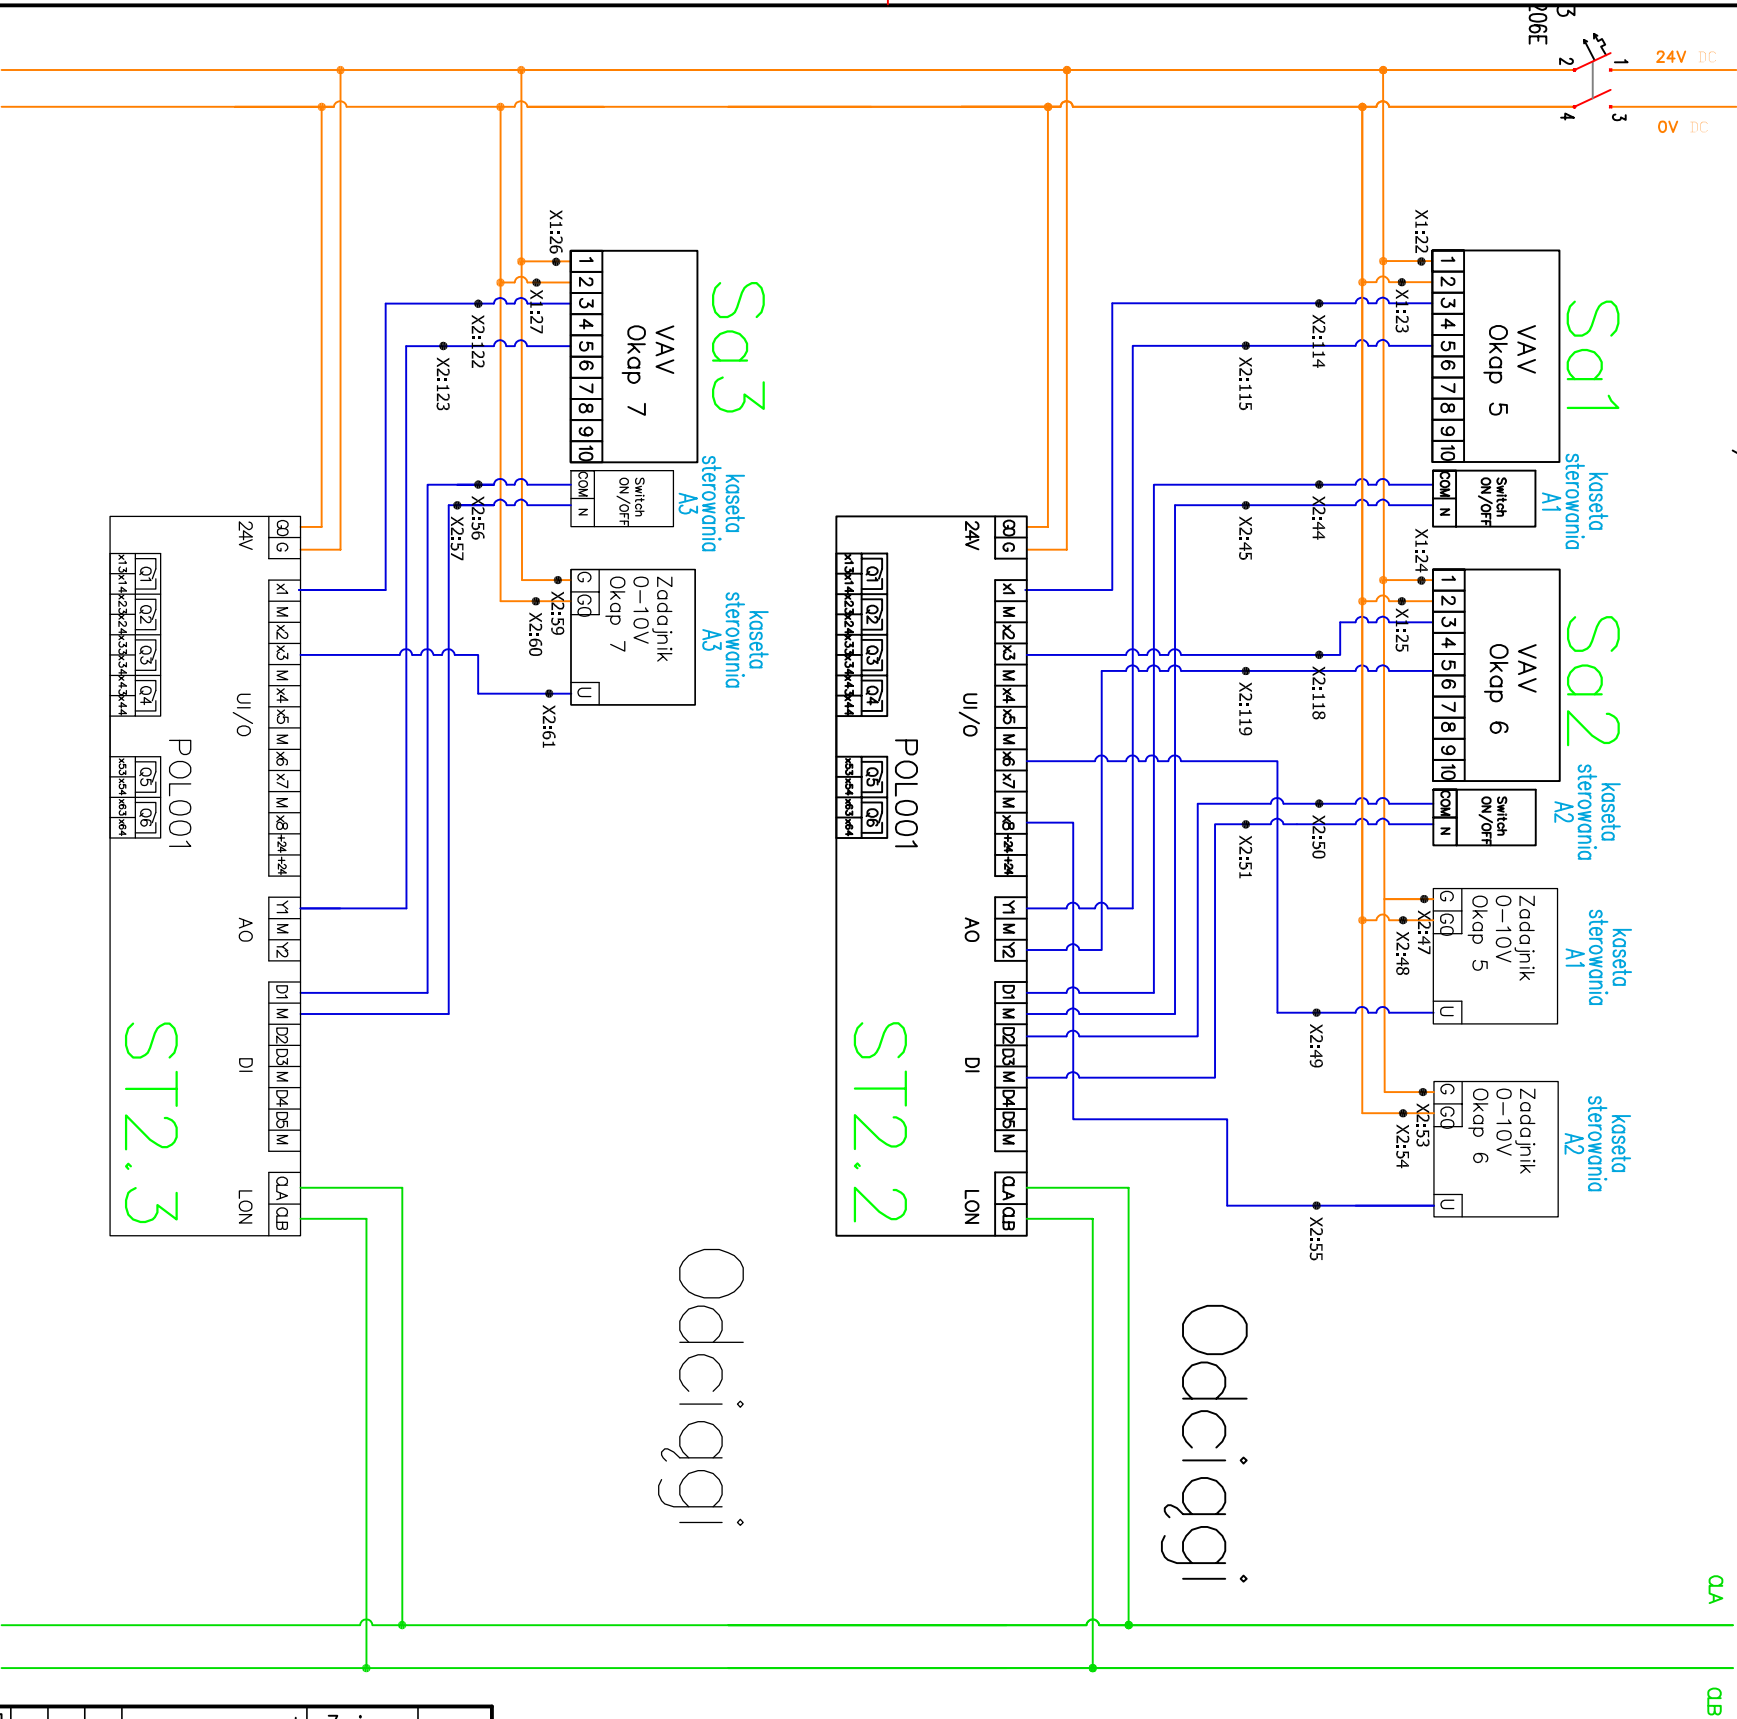

Ilość szt.		Nazwa części lub rysunku		Poz.	Nr normy lub rysunku		Materiał		jednej szt.		całkowita	
Zmiany		Nr rew.	Data	Podpis								
Tytuł: DW: Przystosowanie pomieszczeń nr 016-019 w Hall nr 8 GIG w Katowicach dla potrzeb laboratorium badawczego.												
Schemat montażowy obwodów sterowania systemem nawiewu i odciągu wentylacyjnego												
BIURO INŻYNIERYJNO-PROJEKTOWE PRINT SP. Z O. O.												
Funkcja		Imię i nazwisko		Nr upr.		Podpis		Zastępuje rysunek:				
Wykonat		Jadub Kowalik						_____				
Projektował								Przynależy do: _____				
Sprawdził		inż. Jan Pietrowski		1129/94				_____				
Kier. biura		inż. Stanisław Kowalski		764/94				_____				
Skala:		-		Format: A3		Data: 09.2015		Nr rysunku:		614.500-015		Rewizja: 00
												