


Pomieszczenie nr 18

Karta 1/3

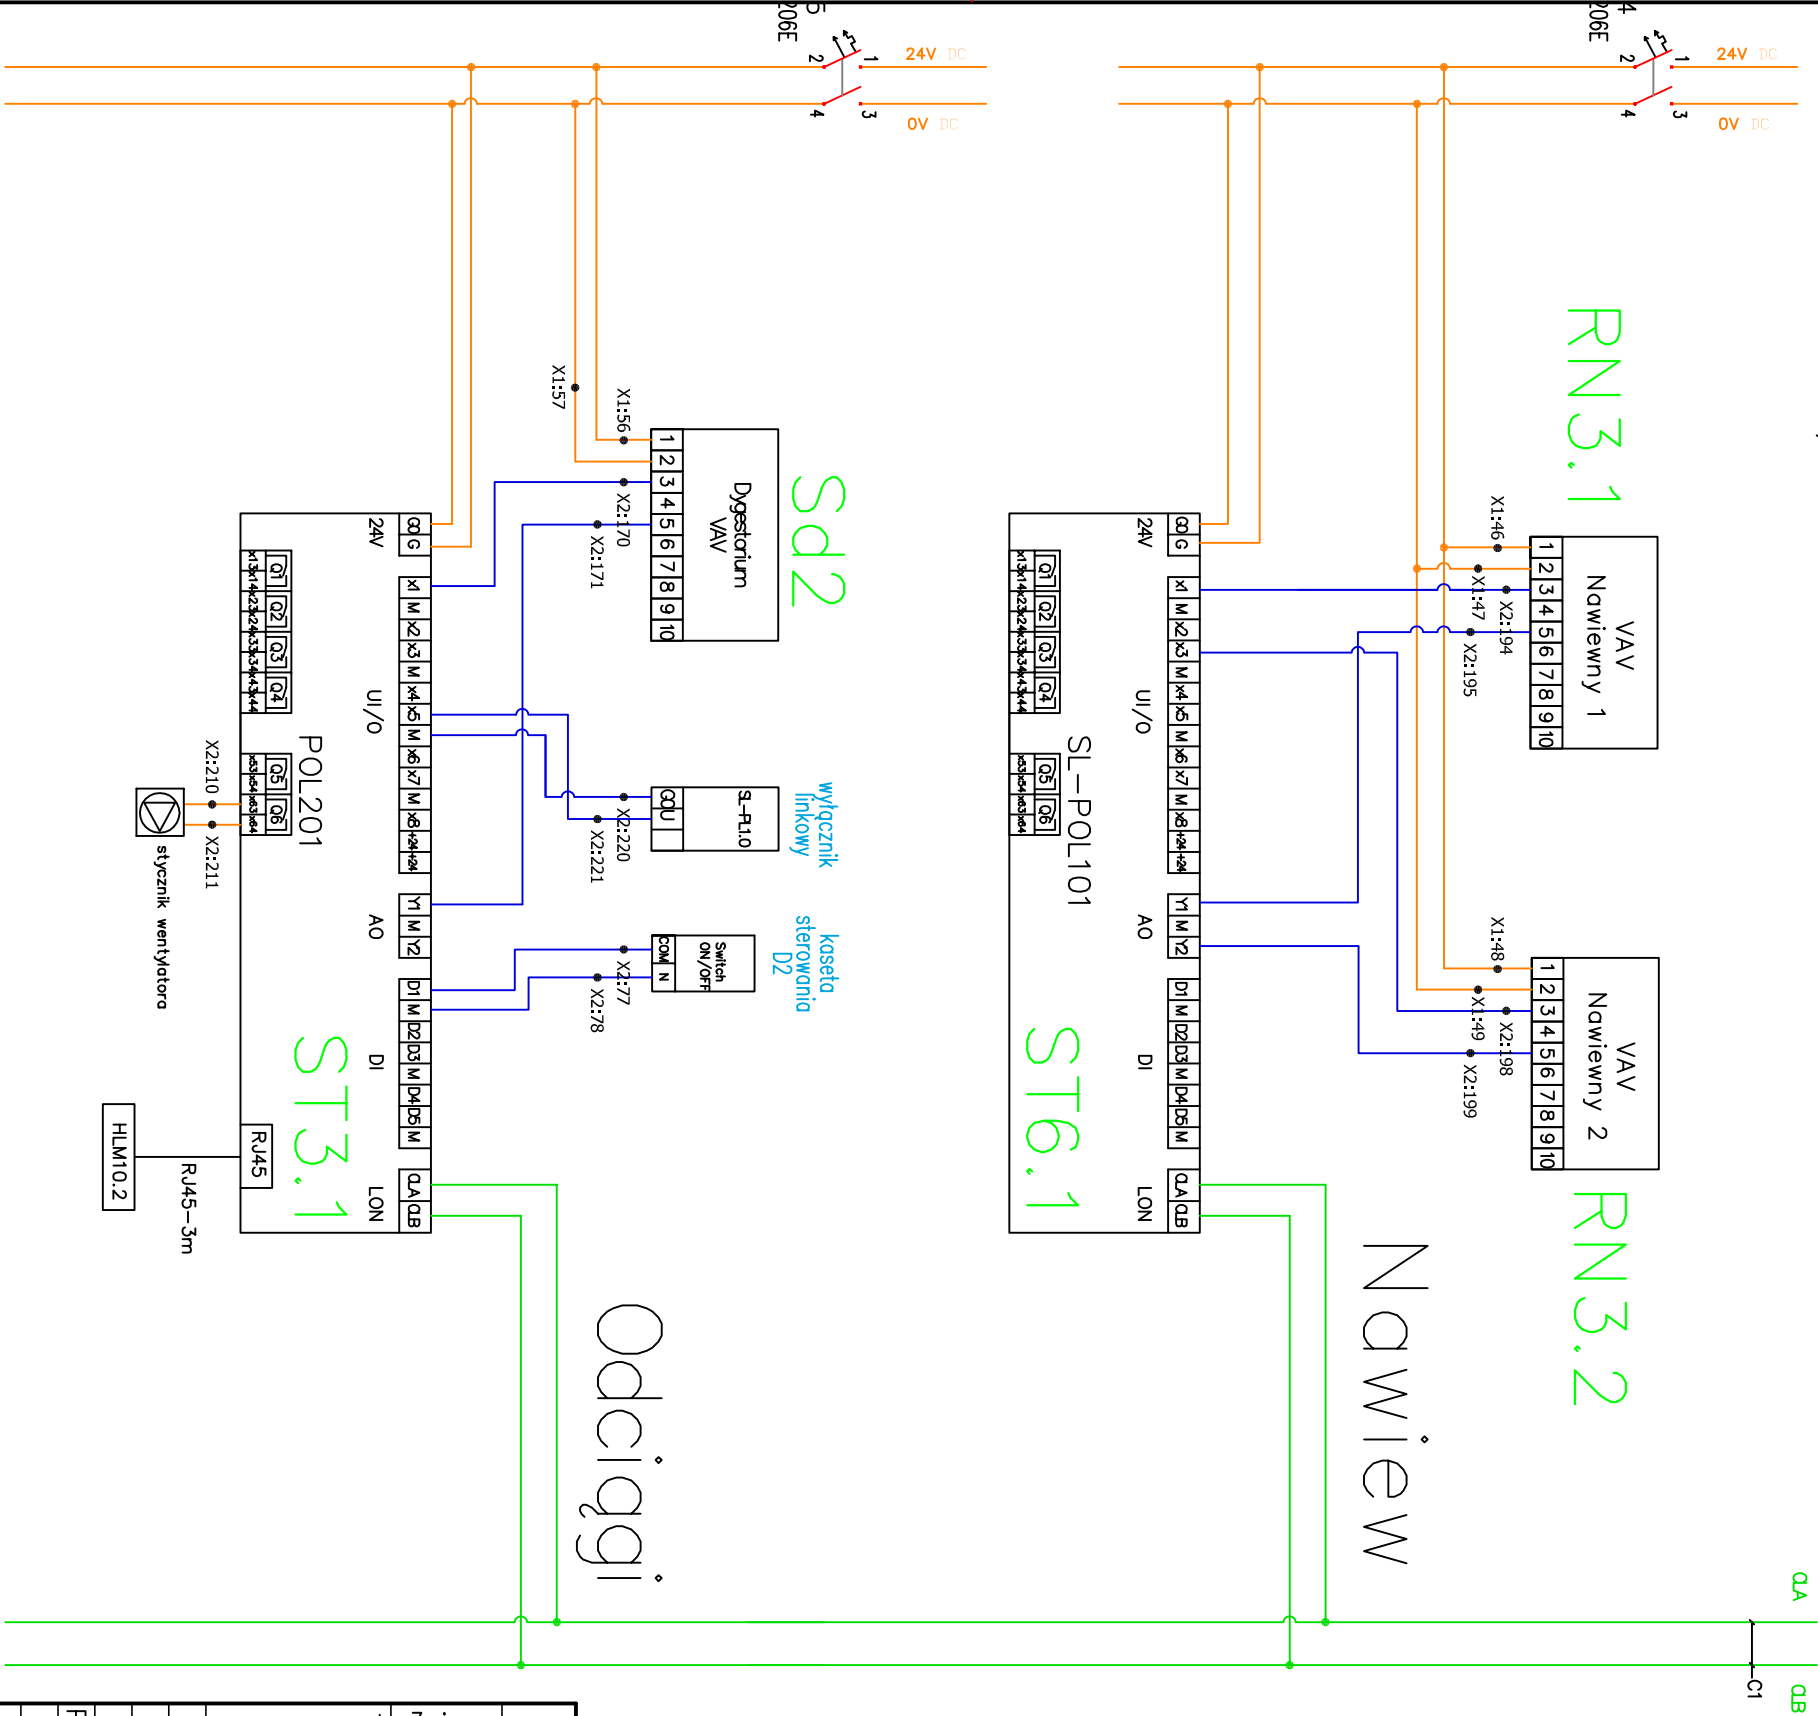

Ilość szt.	Nazwa części lub rysunku	Poz.	Nr normy lub rysunku	Materiał	jednej szt.	całkowita
Nr rew.						
Data						
Podpis						

Tytuł: DW:Przystosowanie pomieszczeń nr 016-019 w Hall nr 8 GIG w Katowicach dla potrzeb laboratorium badawczego.

Schemat montażowy obwodów sterowania systemem nawiewu i odciągu wentylacyjnego

BIURO INŻYNIERYJNO-PROJEKTOWE PRINT SP. Z O. O.					
Funkcja	Imię i nazwisko	Nr upr.	Podpis	Zastępuje rysunek:	
Wykonat	Jakub Kowalik				
Projektował				Przynależy do:	
Sprawdził	inż. Jan Pietrowski	1129/94			
Kier. biura	inż. Stanisław Kowalski	764/94			
Skala:	-	Format: A3	Data: 09.2015	Nr rysunku: 614.500-016	
				Rewizja: 00	

