


Pomieszczenie nr 18

Karta 2/3

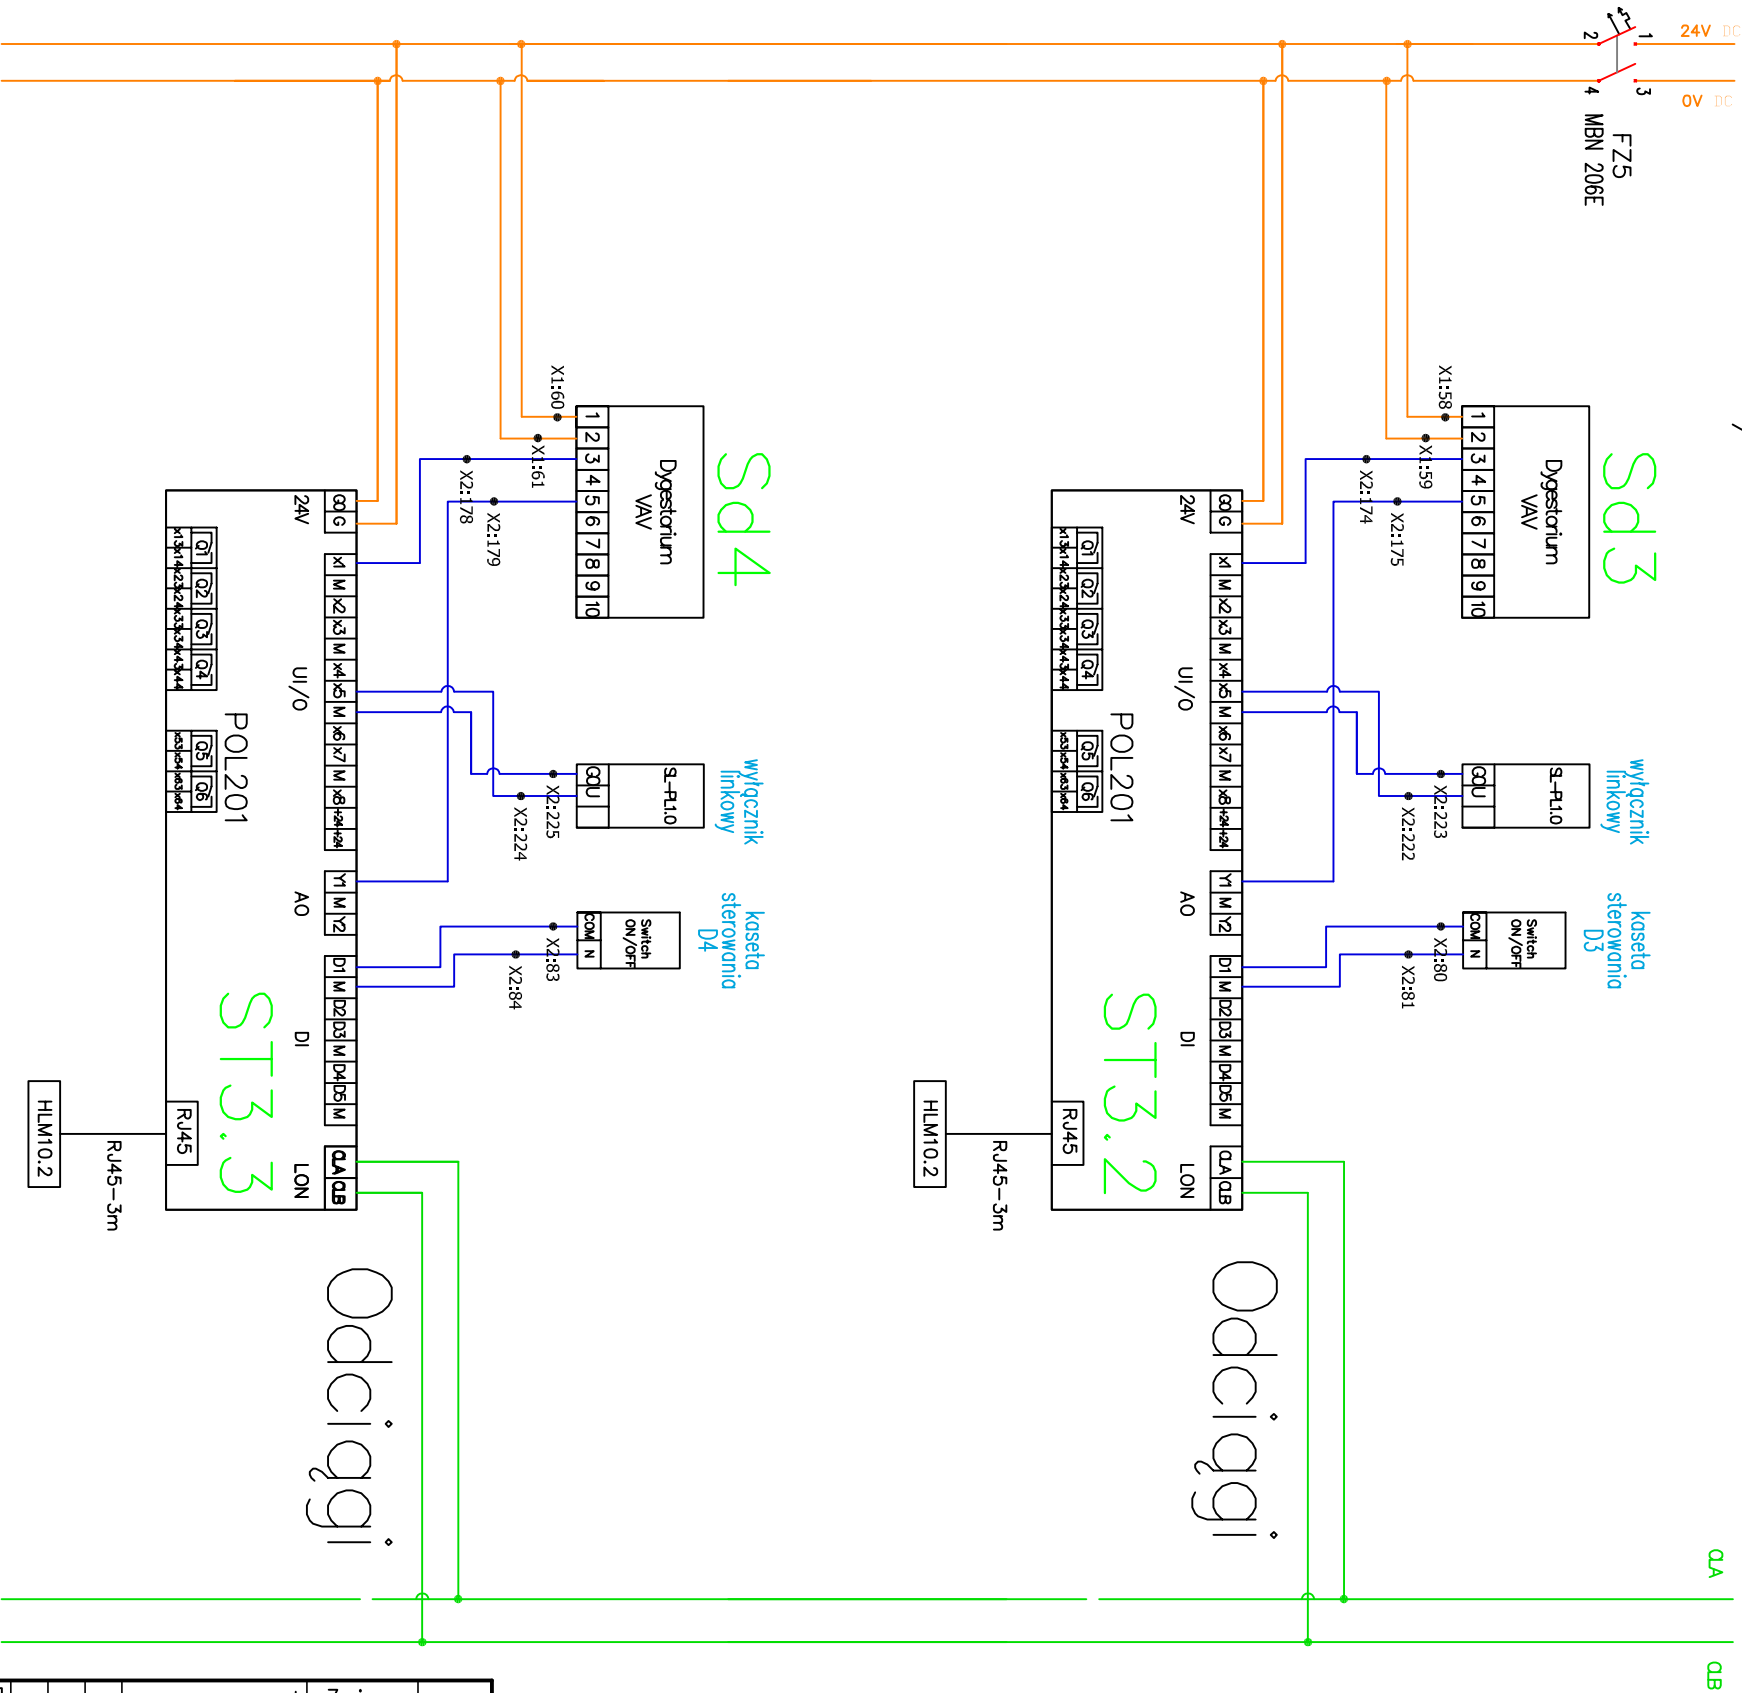

Ilość szt.	Nazwa części lub rysunku	Poz.	Nr normy lub rysunku	Materiał	jednej szt.	
					Masa w kg	całkowita
Zmiany						
Nr rew.						
Data						
Podpis						

Tytuł: DW: Przystosowanie pomieszczeń nr 016-019 w Hall nr 8 GIG w Katowicach dla potrzeb laboratorium badawczego.

Schemat montażowy obwodów sterowania systemem nawiewu i odcigu wentylacyjnego

BIURO INŻYNIERYJNO-PROJEKTOWE PRINT SP. Z O. O.						
Funkcja	Imię i nazwisko	Nr upr.	Podpis	Zastępuje rysunek:		
Wykonat	Jakub Kowalik			Przyndzieży do:		
Projektował				Nr rysunku:		
Sprawdził	inż. Jan Pietrowski	1129/94		Rewizja:		
Kier. biura	inż. Stanisław Kowalski	764/94				
Skala:	-	Format: A3	Data: 09.2015			

