


Pomieszczenie nr 18

Karta 3/3

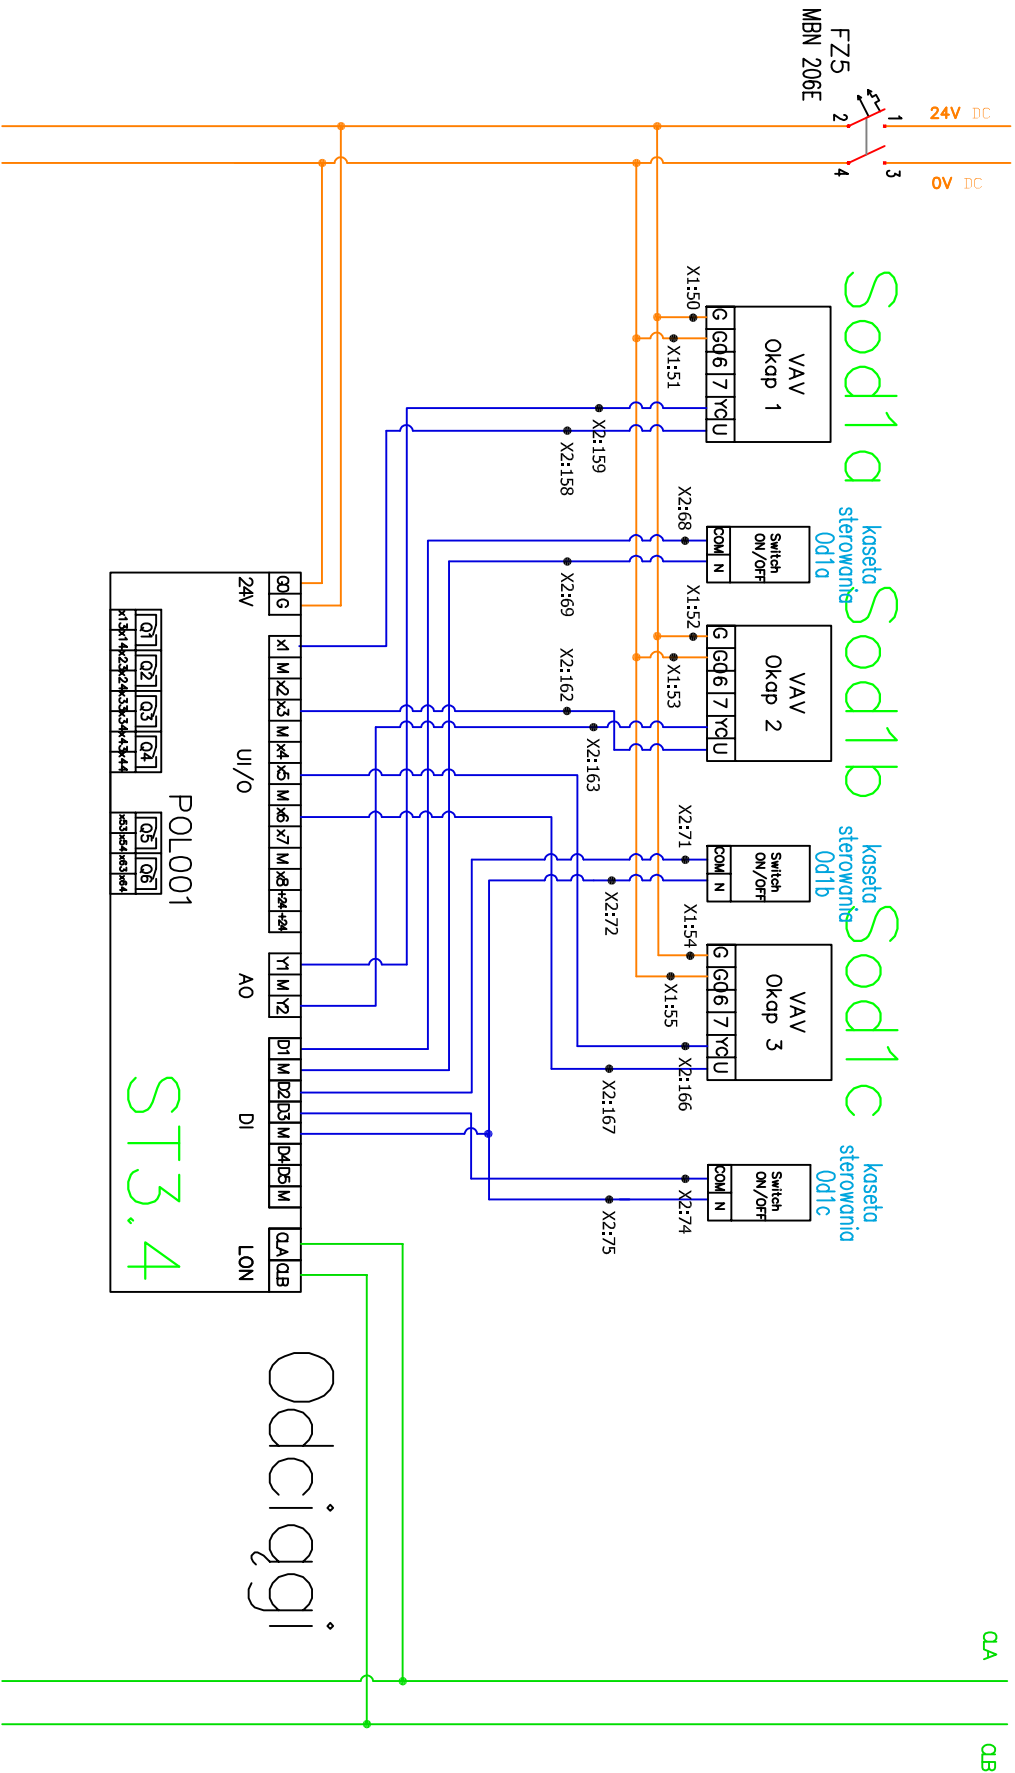

Ilość szt.	Nazwa części lub rysunku	Poz.	Nr normy lub rysunku	Materiał	Masa w kg	
					jednej szt.	całkowita
Zmiany						
Nr rew.						
Data						
Podpis						

Tytuł: DW: Przygotowanie pomieszczeń nr 016-019 w Hall nr 8 GIG w Katowicach dla potrzeb laboratorium badawczego.

Schemat montażowy obwodów sterowania systemem nawiewu i odcigu wentylacyjnego

BIURO INŻYNIERYJNO-PROJEKTOWE PRINT SP. Z O. O.			
Funkcja	Imię i nazwisko	Nr upr.	Podpis
Wykonał	Jakub Kowalik		
Projektował			
Sprawdził	inż. Jan Pietrowski	1129/94	
Kier. biura	inż. Stanisław Kowalski	764/94	
Skala:		Format: A3	Data: 09.2015
Zostępuje rysunek:		Przynależy do:	
Nr rysunku:		Rewizja:	
614.500-018		00	