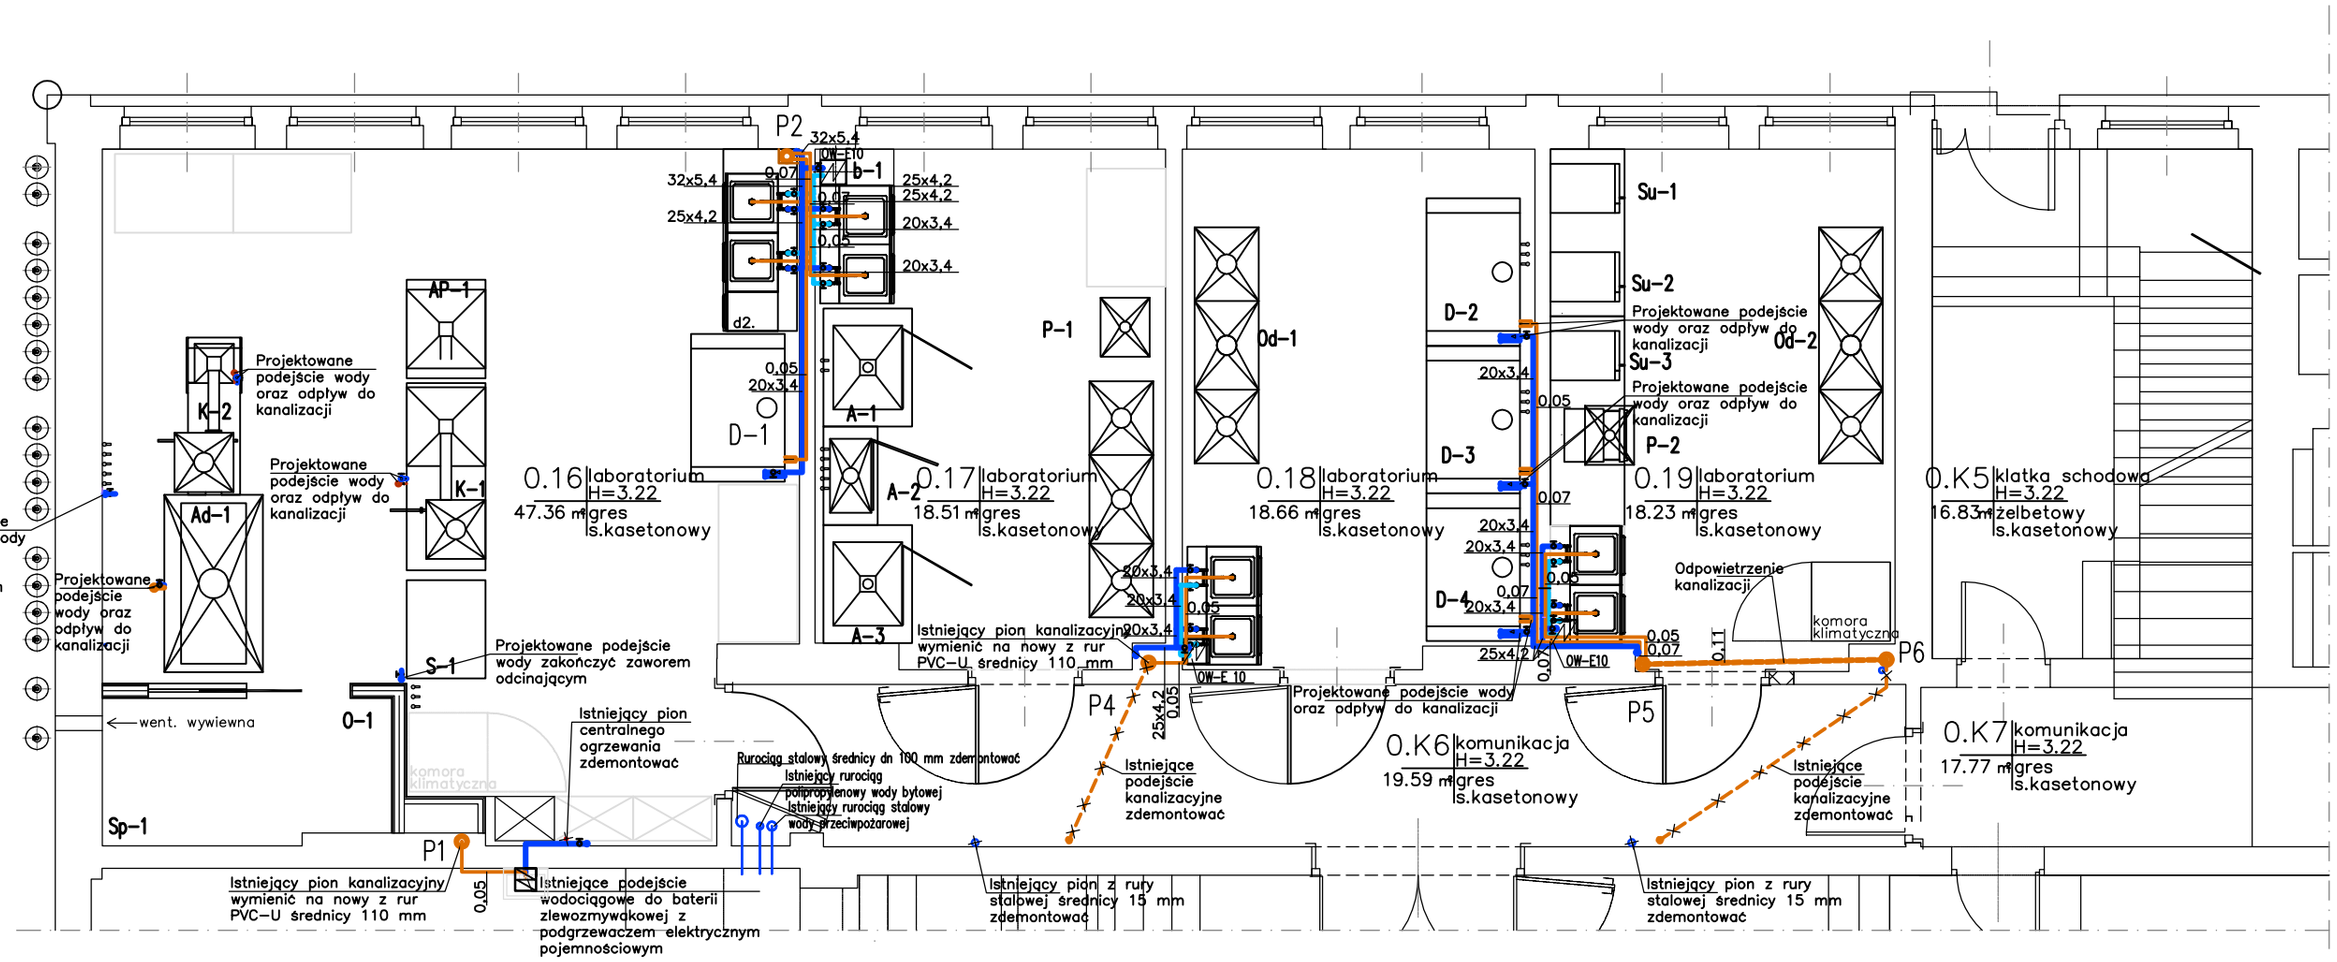

L E G E N A

- Projektowana instalacja wody zimnej
- Projektowana instalacja ciepłej wody użytkowej
- Projektowana instalacja kanalizacji sanitarnej prowadzona w gruncie
- Projektowana instalacja kanalizacji sanitarnej prowadzona w przegrodach budowlanych
- Projektowana instalacji kanalizacji sanitarnej prowadzona w posadzce
- Projektowane rurociągi odpowietrzenia kanalizacji sanitarnej
- Istniejąca instalacja wody zimnej
- Istniejąca instalacja kanalizacji sanitarnej
- Istniejąca instalacja kanalizacji sanitarnej i wody do demontażu

UWAGA
Przy demontażach instalacji wodno-kanalizacyjne jnależy sparwdzić wszystkie istniejące podejścia. W przypadkach czynnych podejśc należy wymienic na nowe.

Ilość szt.	Nazwa części lub rysunku	Poz.	Nr normy lub rysunku	Materiał	jednej szt.	całkowita
					Masa w kg	
Zmiany: Nr rew.						
Data						
Podpis						

Tytuł:DW:Przystosowanie pomieszczeń nr 016-019 w Hali nr 8 GIG w Katowicach dla potrzeb laboratorium badawczego.

Rzut parteru

Instalacja wodno-kanalizacyjna

BIURO INŻYNIERYJNO-PROJEKTOWE PRINT SP. Z O. O.

Funkcja	Imię i nazwisko	Nr upr.	Podpis
Wykonał	mgr inż. W.Buczkowski	93/G/85	
Projektował	mgr inż.W.Buczkowski	93/G/85	
Sprawdził			
Kier.biura	inż.Stanisław Kowalski	764/94	

Skala: 1:50 | Format: A3+ | Data: 09.2015

Zastępuje rysunek:

Przynależy do:

Nr rysunku: 614.960-002 | Rewizja: 00