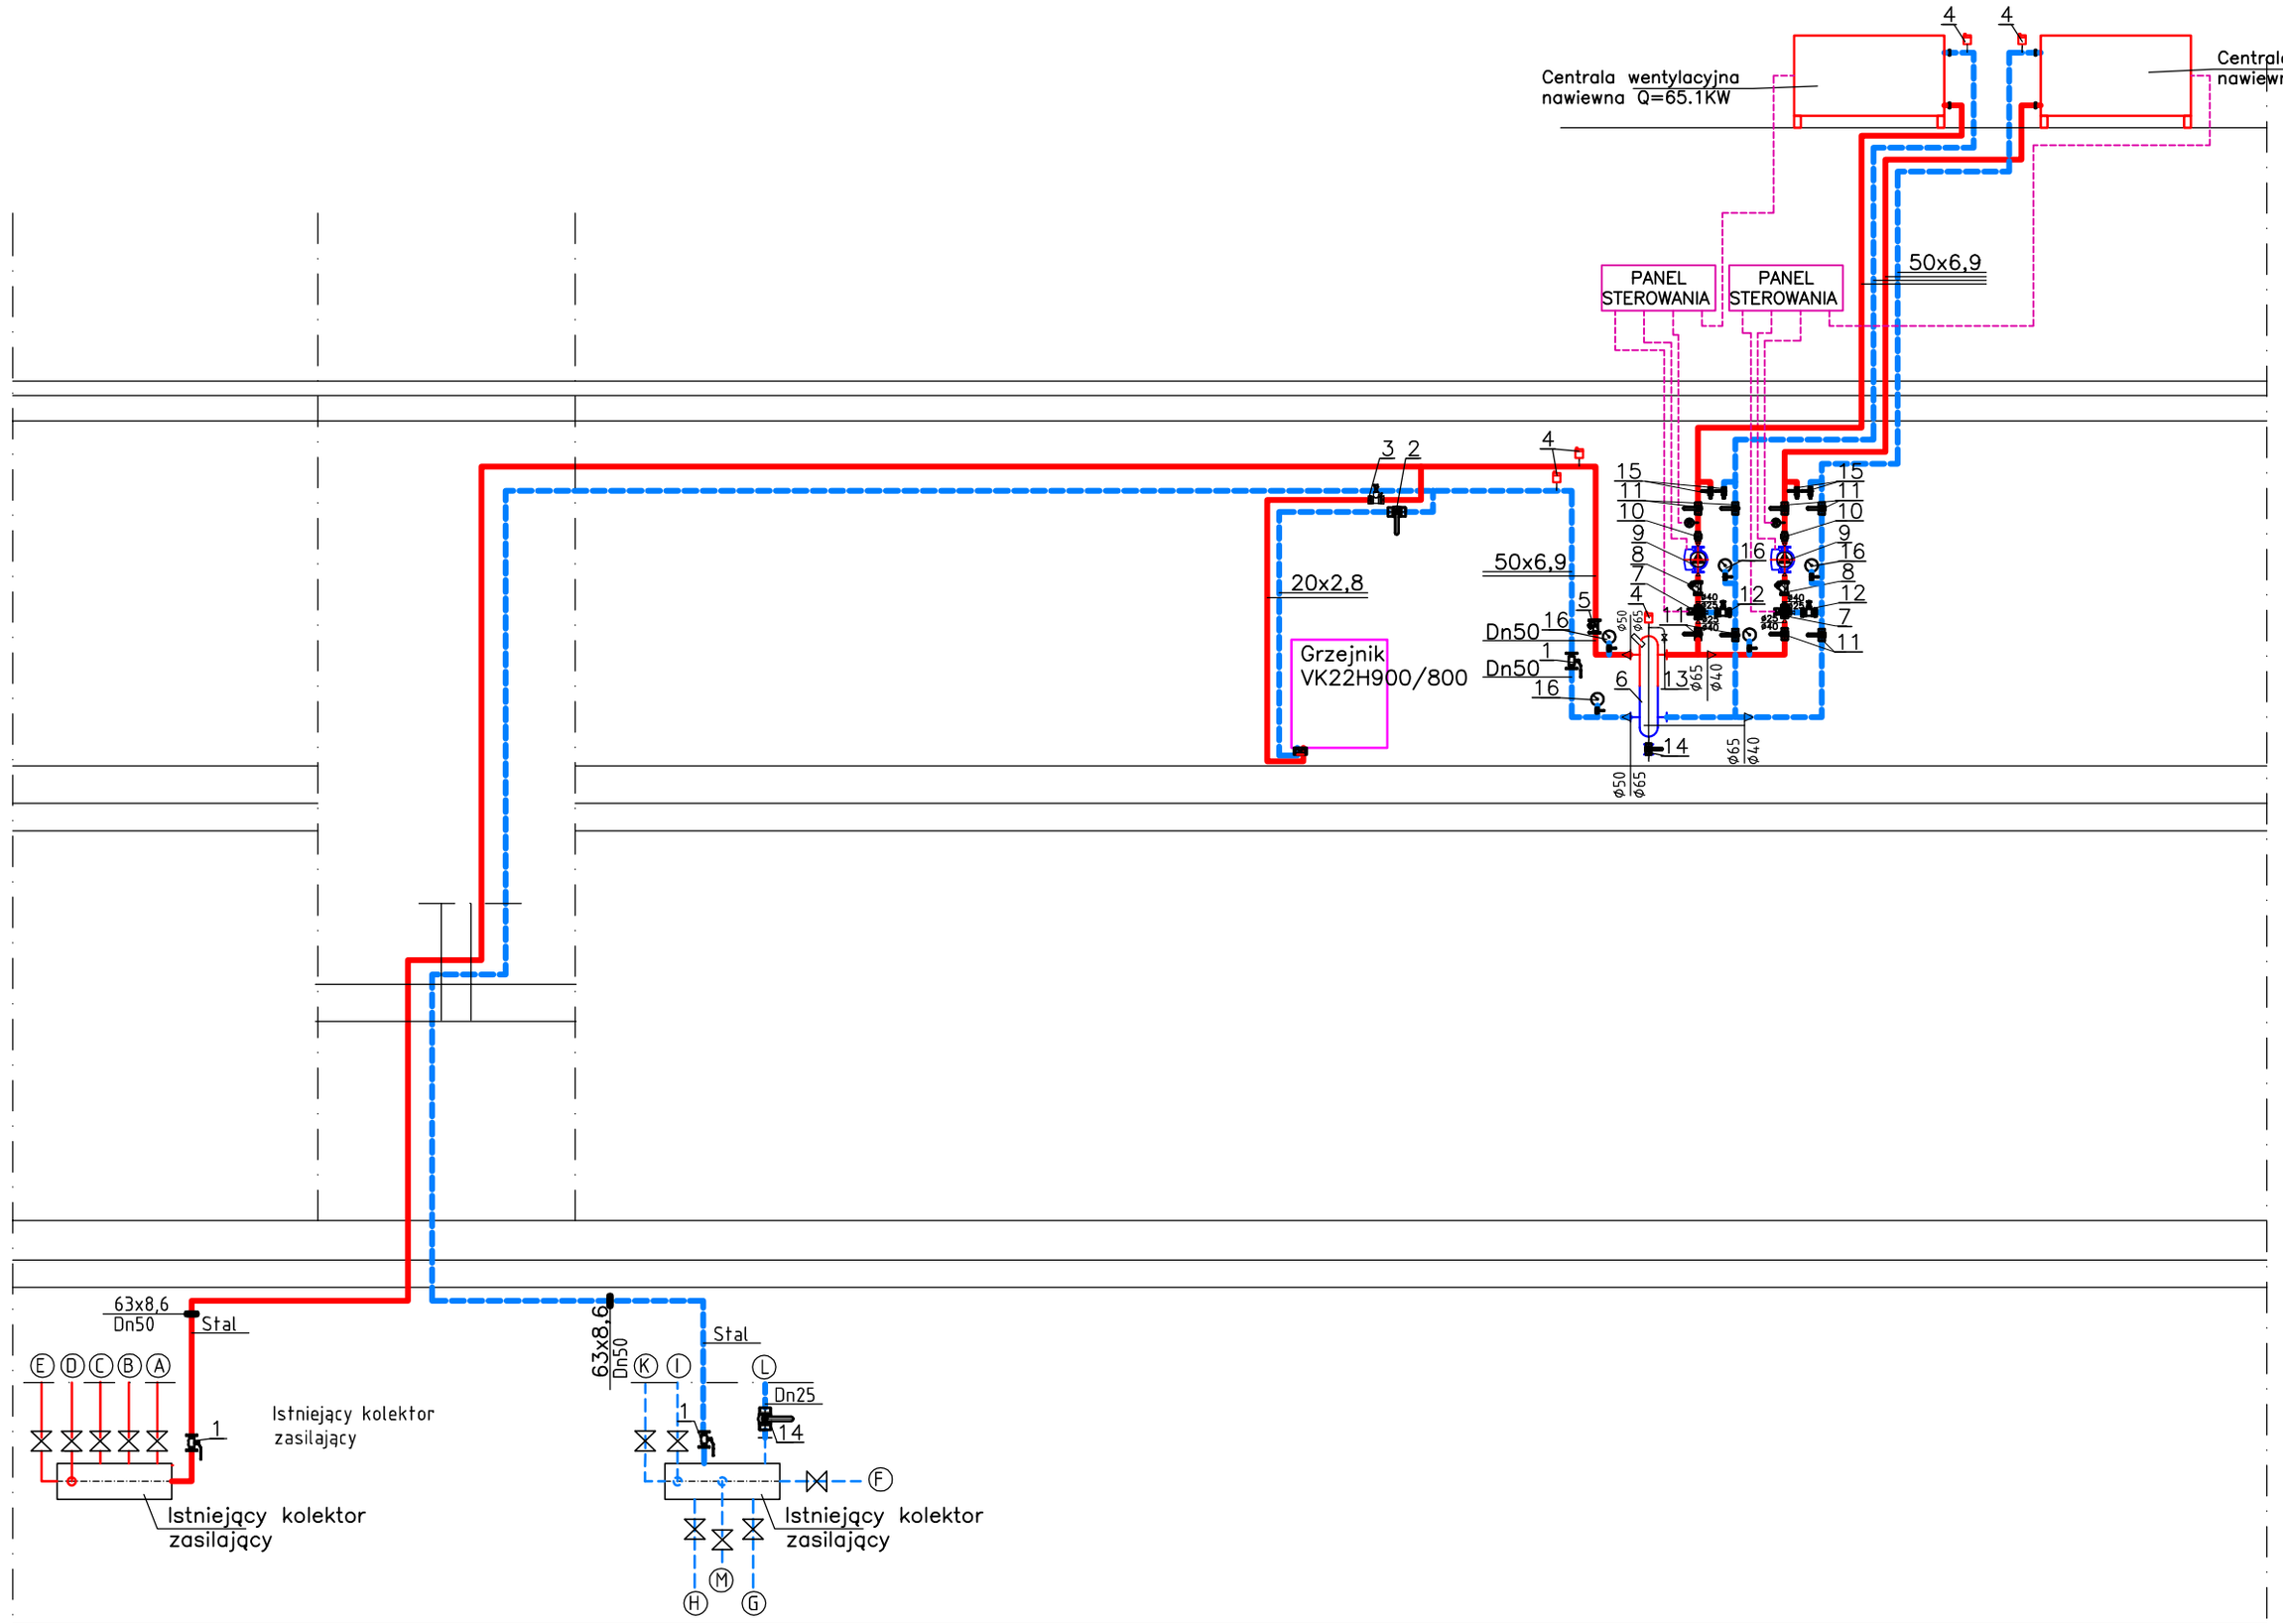

L E G E N D A

A - zasilenie instalacji centralnego ogrzewania hali nr 5
B - zasilenie instalacji centralnego ogrzewania hali nr 6,7,8
C- doprowadzenie czynnika grzewczego z węzła cieptowniczego
D - zasilenie instalacji centralnego ogrzewania budynku stołówki
E- zasilenie instalacji centralnego ogrzewania budynku energetycznego
F- powrót czynnika grzewczego do węzła cieptowniczego
G - powrót z instalacji centralnego ogrzewania hali nr 5
H - powrót z instalacji centralnego ogrzewania hali nr 6,7,8
I - powrót z instalacji centralnego ogrzewania budynku stołowki
K - powrót z instalacji centralnego ogrzewania w budynku enegetycznym
L - istniejący króciec wykorzystać do uzupełniania zładu
M - Króciec spustowy

Projektowane rurociągi grzewcze - zasilenie
Projektowane rurociągi grzewcze - powrót
Projektowana armatura
Projektowane przewody sygnalizacyjne automatyki
Istniejące rurociągi grzewcze - zasilanie
Istniejące rurociągi grzewcze - powrót
Istniejąca armatura

Ilość szt.	Nazwa części lub rysunku	Poz.	Nr normy lub rysunku	Materiał	jednej szt.	całkowita
					Masa w kg	
Zmiany: Nr rew.						
Data						
Podpis						

Tytuł:DW:Przystosowanie pomieszczeń nr 016-019 w Hali nr 8 GIG w Katowicach dla potrzeb laboratorium badawczego.

Schemat ideowy
Instalacja ciepła technologicznego

BIURO INŻYNIERYJNO-PROJEKTOWE PRINT SP. Z O. O.

Funkcja	Imię i nazwisko	Nr upr.	Podpis
Wykonał	mgr inż. W.Buczkowski	93/G/85	
Projektował	mgr inż.W.Buczkowski	93/G/85	
Sprawdził			
Kier.biura	inż.Stanisław Kowalski	764/94	

Skala: 1:50 | Format: A3+ | Data: 09.2015

Zastępuje rysunek:
Przynależy do:
Nr rysunku: 614.970-001
Rewizja: 00