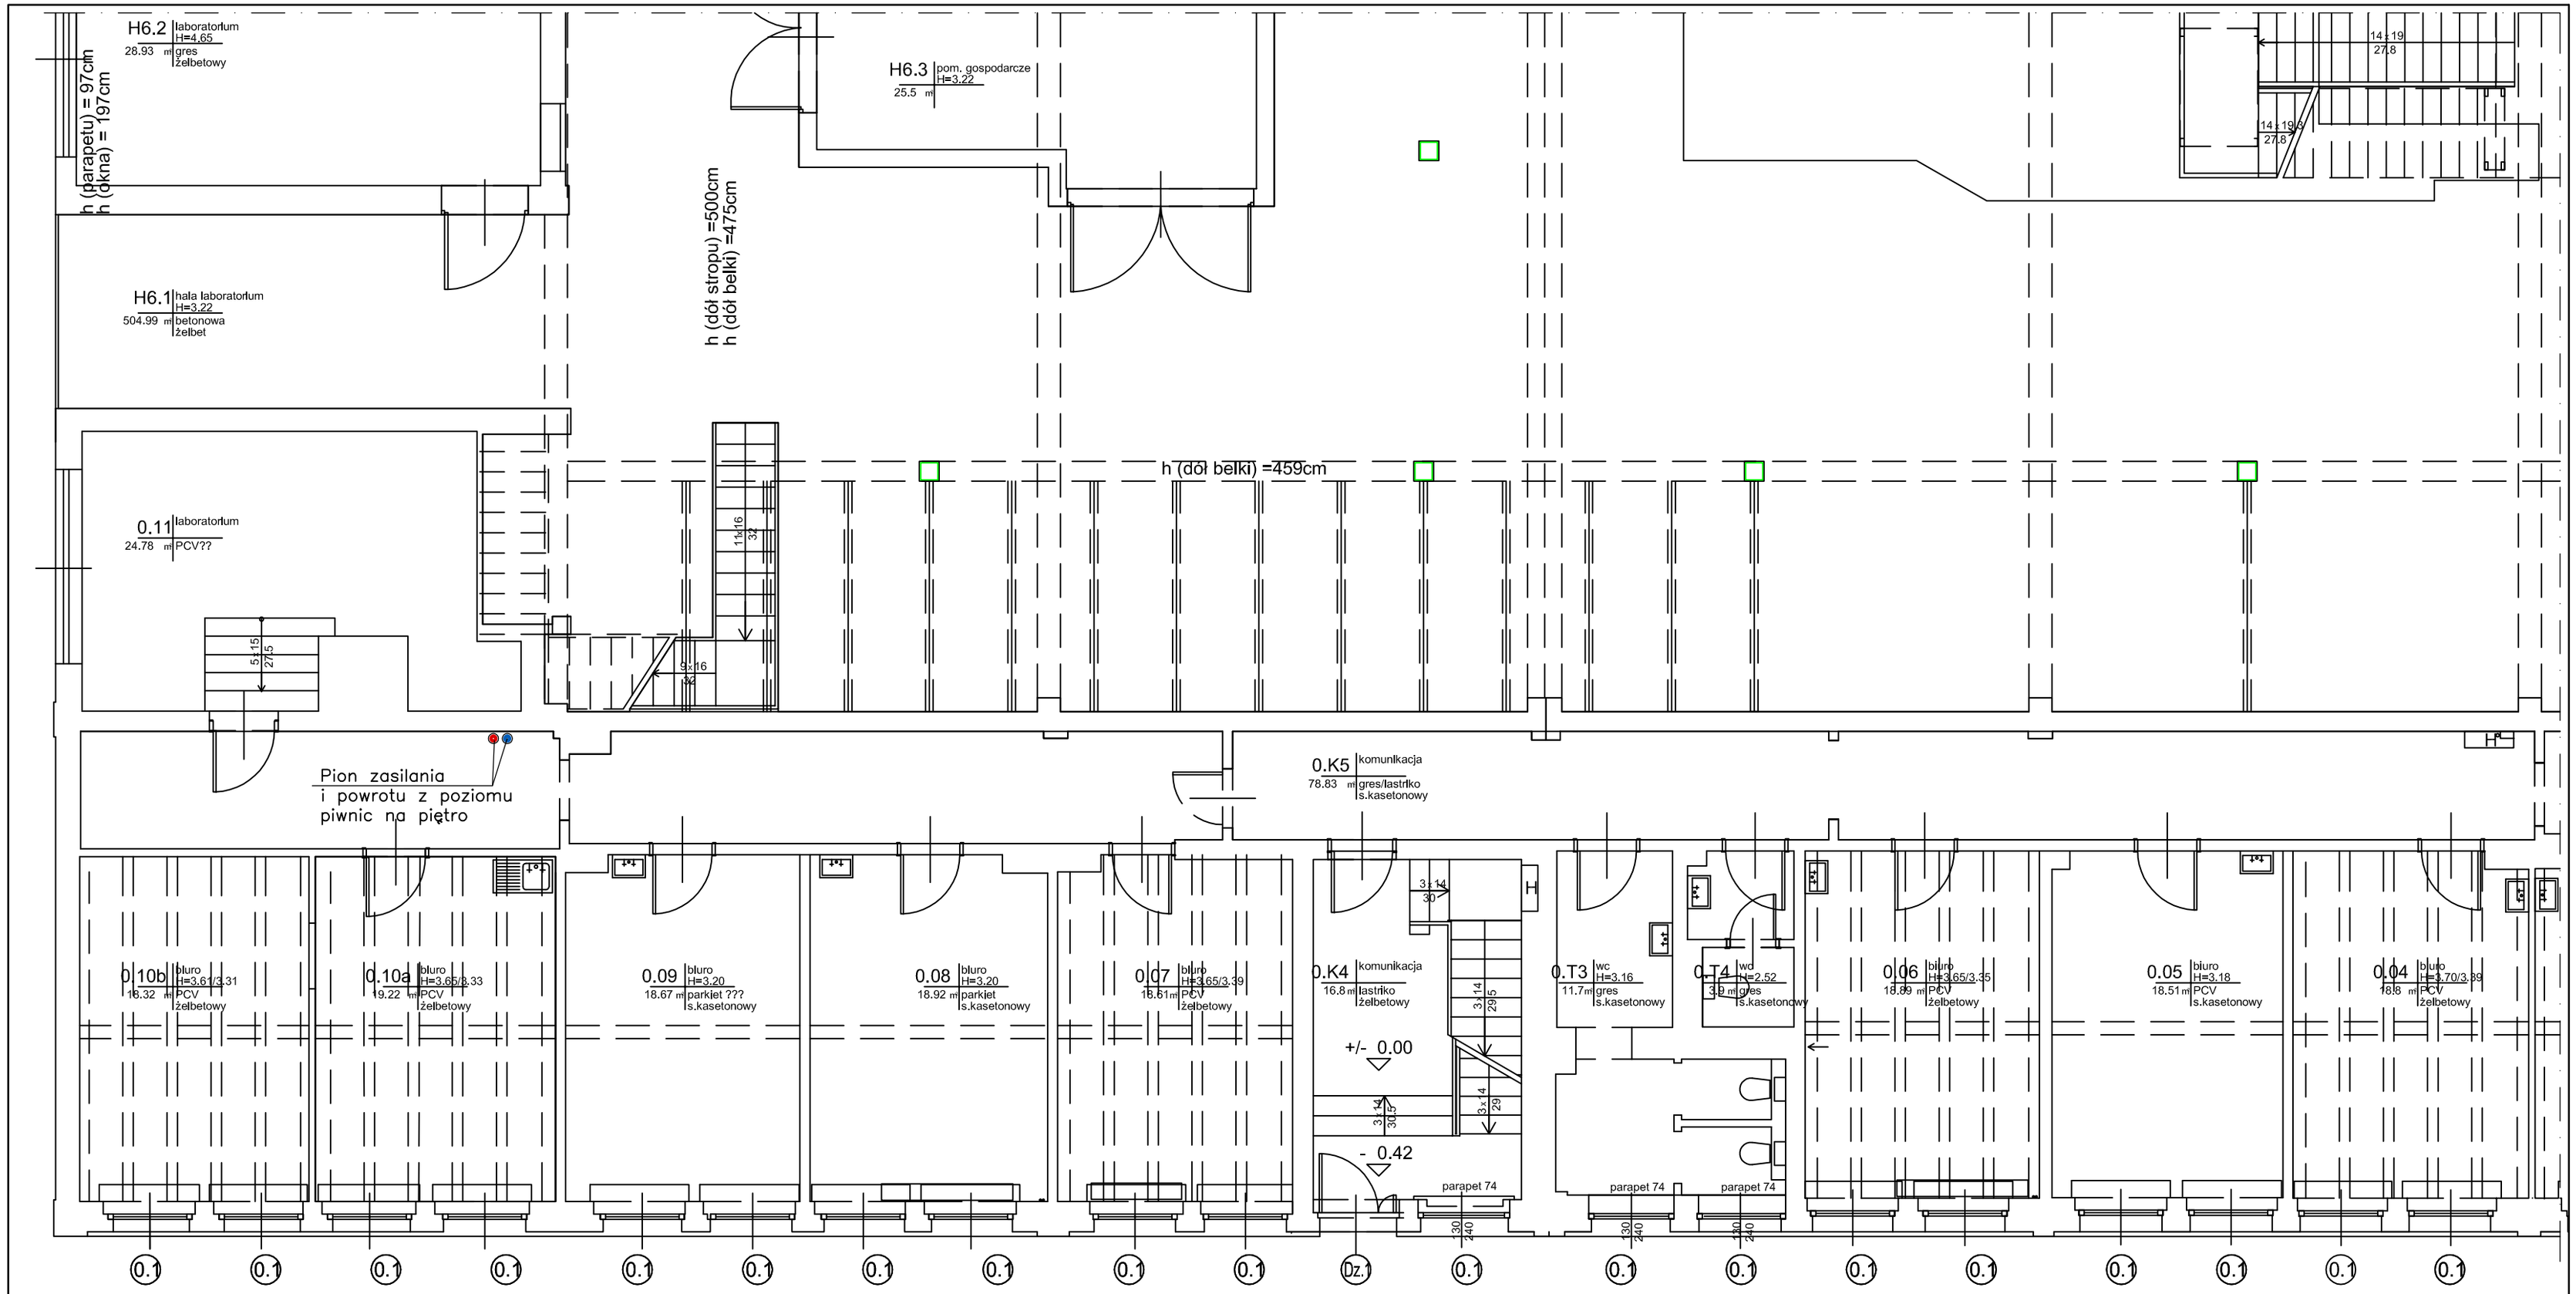

L E G E N D A

Projektowane rurociągi grzewcze – zasilenie

Projektowane rurociągi grzewcze – powrót

Ilość szt.	Nazwa części lub rysunku	Poz.	Nr normy lub rysunku	Materiał	Masa w kg jednej szt.	Masa w kg całkowita
Zmiany: Nr rew.						
Zmiany: Data						
Zmiany: Podpis						

Tytuł:DWI:Przystosowanie pomieszczeń nr 016–019 w Hali nr 8 GIG w Katowicach dla potrzeb laboratorium badawczego.

Rzut parteru Hali 6

Instalacja ciepła technologicznego

BIURO INŻYNIERYJNO–PROJEKTOWE PRINT SP. Z O. O.

Funkcja	Imię i nazwisko	Nr upr.	Podpis
Wykonał	mgr inż. W.Buczkowski	93/G/85	
Projektował	mgr inż.W.Buczkowski	93/G/85	
Sprawdził			
Kier.biura	inż.Stanisław Kowalski	764/94	

Skala: 1:50 | Format: A3+ | Data: 09.2015

Zastępuje rysunek:

Przynależy do:

Nr rysunku: 614.970-003

Rewizja: 00