


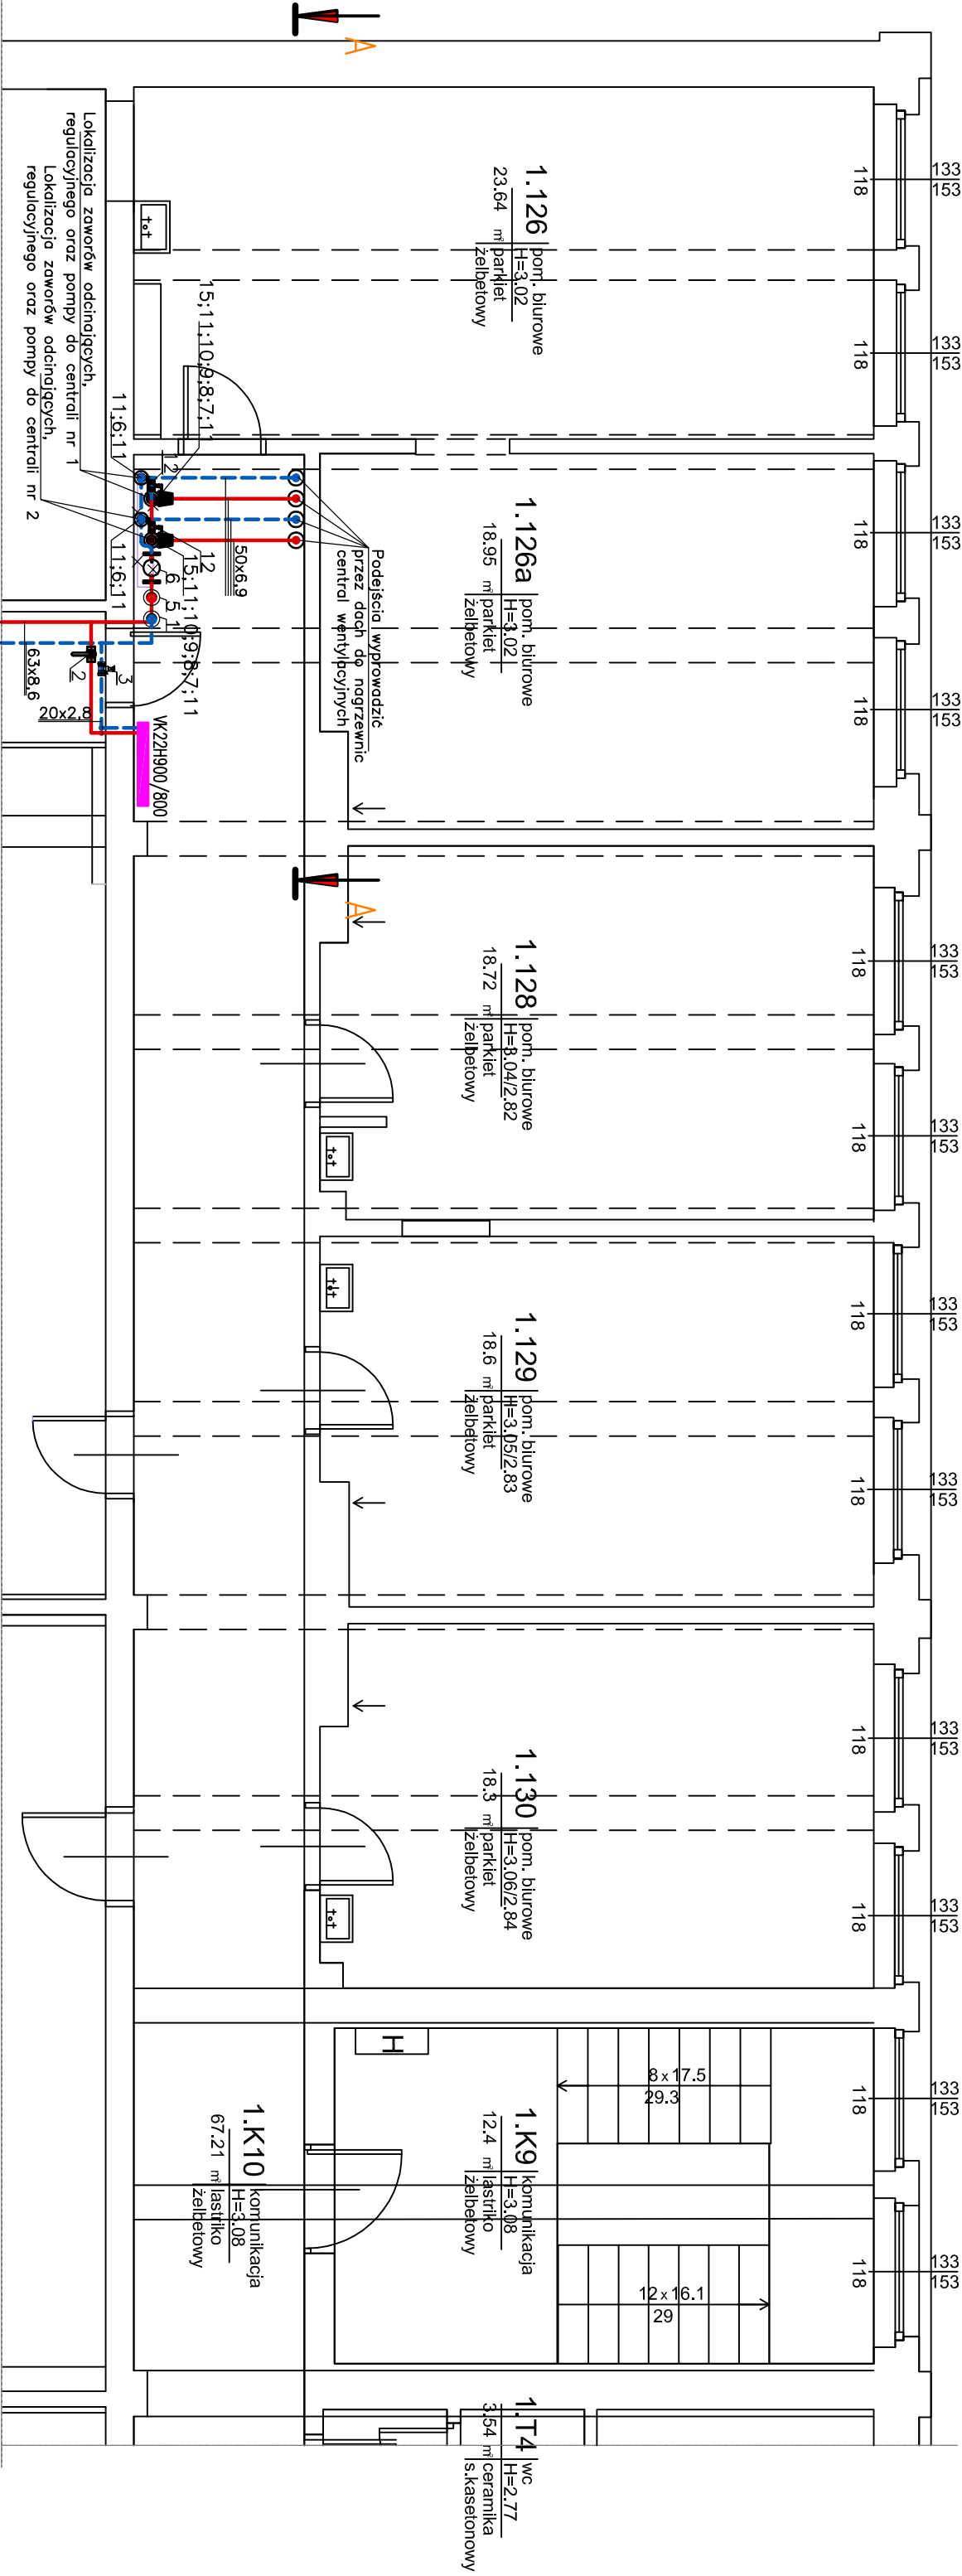

Doprowadzenie czynnika ciepła
technologicznego z węzła nr 6 zgodnie
z rysunkiem nr 614.970.004

Lokalizacja zaworów oddinających,
regulacyjnego oraz pompy do centrali nr 1

Lokalizacja zaworów oddinających,
regulacyjnego oraz pompy do centrali nr 2

Ilość		Nazwa części lub rysunku	Poz.	Nr normy lub rysunku	Materiał	Jedn.: szt.		całkowita
szt.						Masa w kg		
Nr. rew.								
Zmiany								
Podpis								
Tytuł:DW-Przestrojenie pomieszczeń nr 016-019 w Hali nr 8 GIG w Katowicach dla potrzeb laboratorium badawczego.								
Rzut piętra Hali 8								
Instalacja ciepła technologicznego								
BIURO INŻYNIERYJNO-PROJEKOWE PRINT SP. Z O. O.								
Funkcja	Imię i nazwisko		Nr upr.		Podpis		Zaświadczenie rysunek:	
Wykonat	mgr inż. W. Białkowski		33/G/65					
Projektant	mgr inż. W. Białkowski		33/G/65					
Sprawdził								
Kier. biura	inż. Stanisław Kosiński		764/94					
Skala:	1:50		Format:		Data:			
	A3+		09.2015					
								
Nr. rysunku:		Przyjęty do:		Zaświadczenie rysunek:				
614.970-005								
Revizja:								
00								