


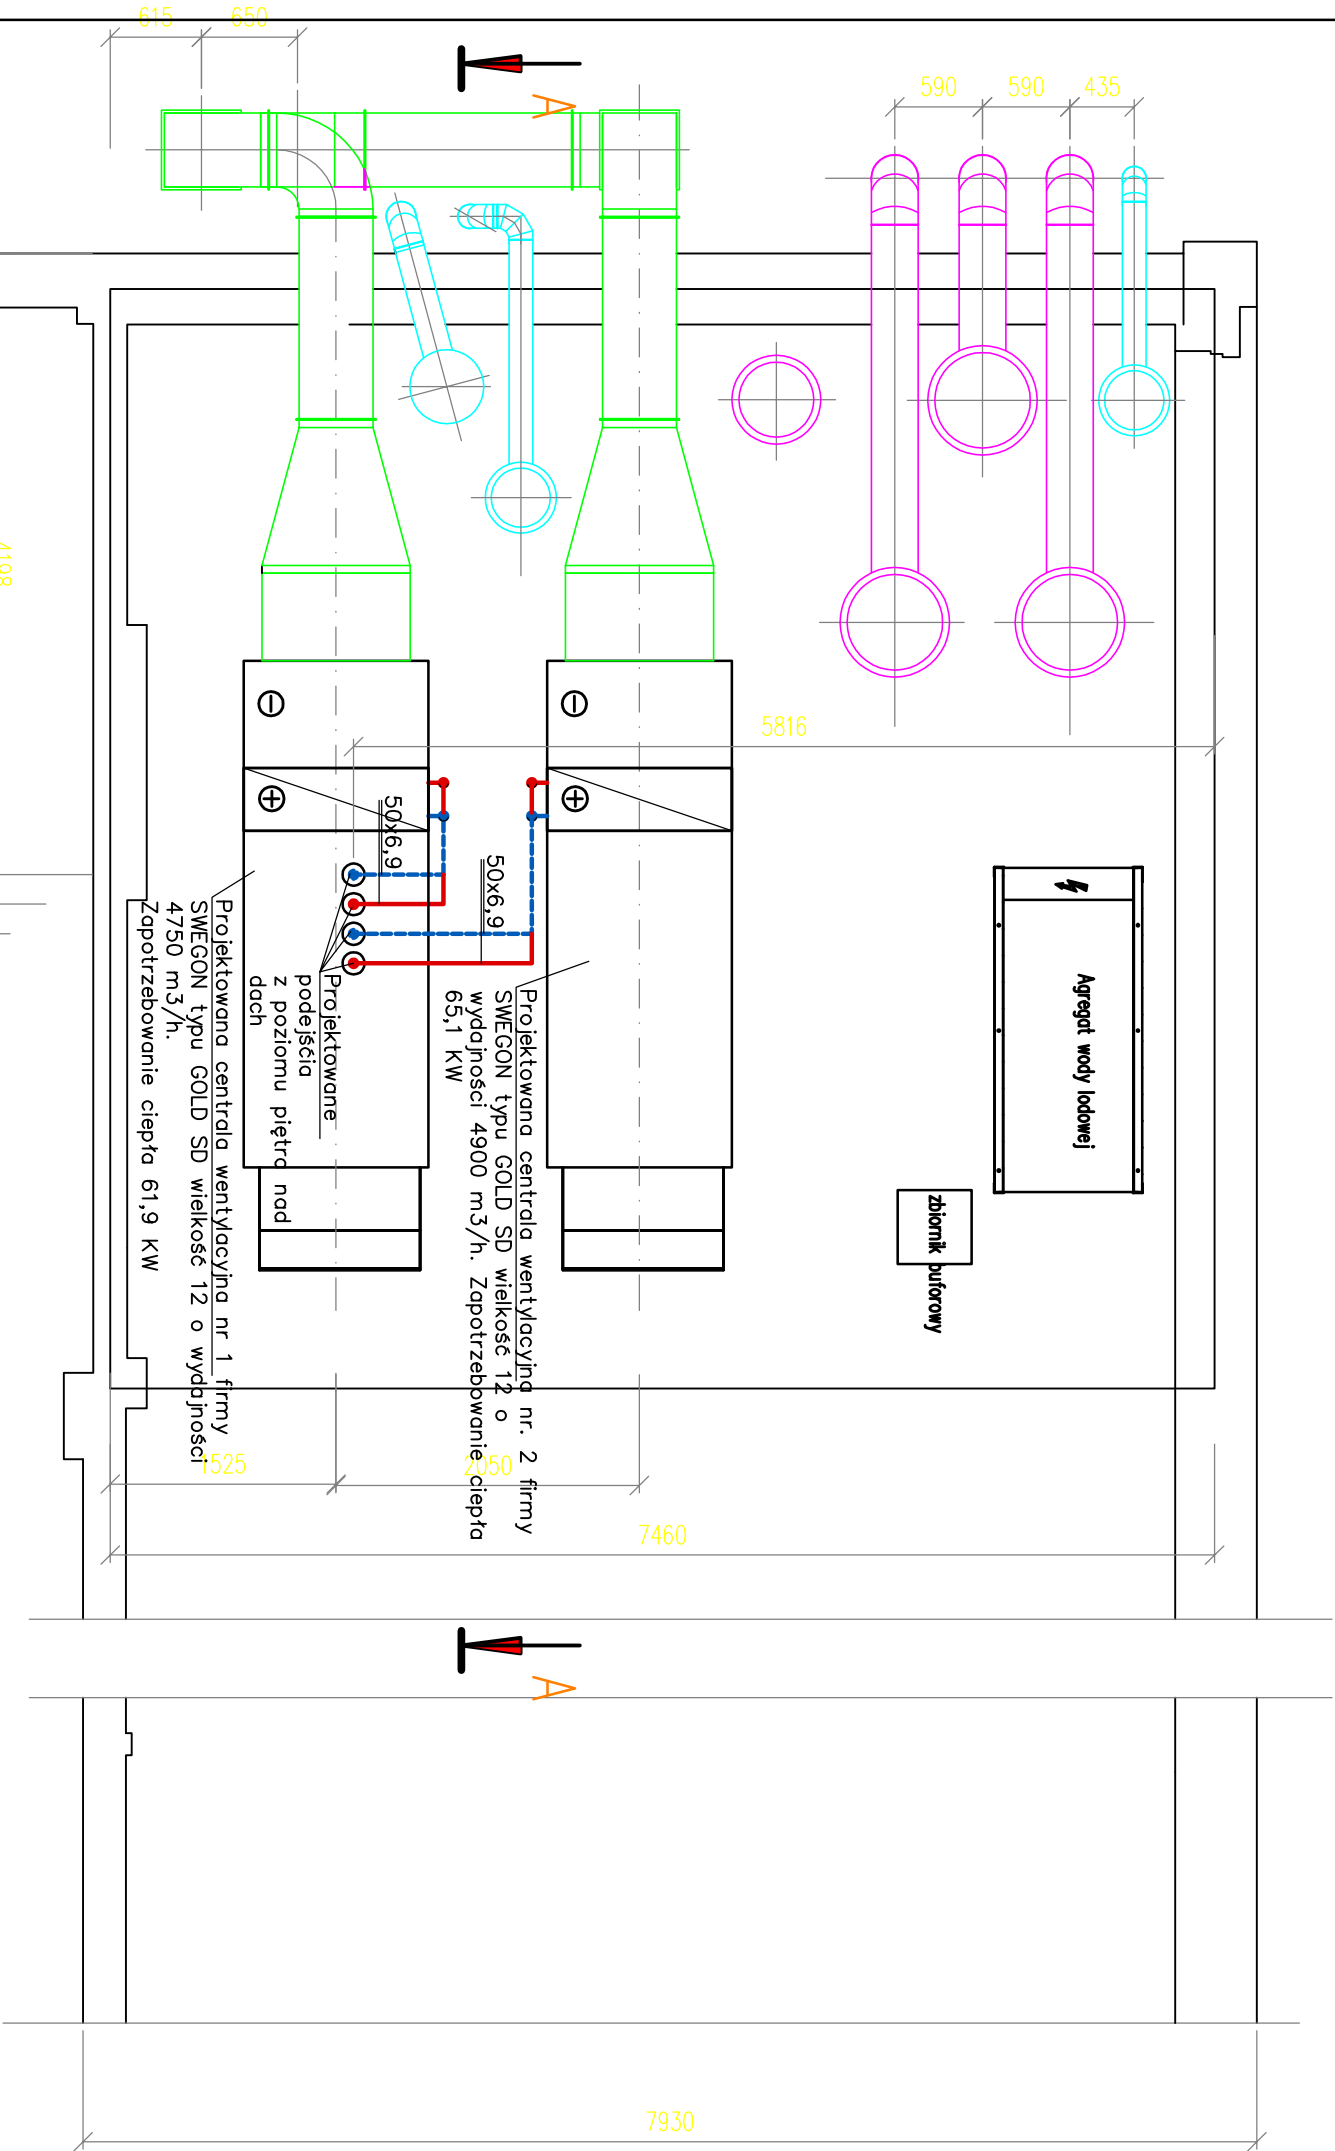

| Ilość szt. | Nazwa części lub rysunku | Poz. | Nr normy lub rysunku | Materiał | jednej szt. |  | całkowita |
|------------|--------------------------|------|----------------------|----------|-------------|--|-----------|
|            |                          |      |                      |          | Masa w kg   |  |           |
| Zmiany     |                          |      |                      |          |             |  |           |
| Nr rew.    |                          |      |                      |          |             |  |           |
| Data       |                          |      |                      |          |             |  |           |
| Podpis     |                          |      |                      |          |             |  |           |

Tytuł:DW-Przystosowanie pomieszczeń nr 016-019 w Hali nr 8 GIG w Katowicach dla potrzeb laboratorium badawczego.

### Rzut dachu Hali 8

## Instalacja ciepła technologicznego

| BIURO INŻYNIERYJNO-PROJEKTOWE PRINT SP. Z O. O. |                        |         |            |               | Zastępuje rysunek: |  |
|-------------------------------------------------|------------------------|---------|------------|---------------|--------------------|--|
| Funkcja                                         | Imię i nazwisko        | Nr upr. | Podpis     |               |                    |  |
| Wykonat                                         | mgr inż. W. Buczkowski | 93/G/85 |            |               | Przyklej do:       |  |
| Projektował                                     | mjr inż. W. Buczkowski | 93/G/85 |            |               |                    |  |
| Sprawdził                                       |                        |         |            |               |                    |  |
| Kier. biura                                     | inż. Sławomir Kowalski | 764/94  |            |               |                    |  |
| Skala:                                          |                        | 1:50    | Format: A3 | Data: 09.2015 | Nr rysunku:        |  |
|                                                 |                        |         |            |               | 614.970-006        |  |
|                                                 |                        |         |            |               | 00                 |  |
|                                                 |                        |         |            |               | Rwizja:            |  |

