


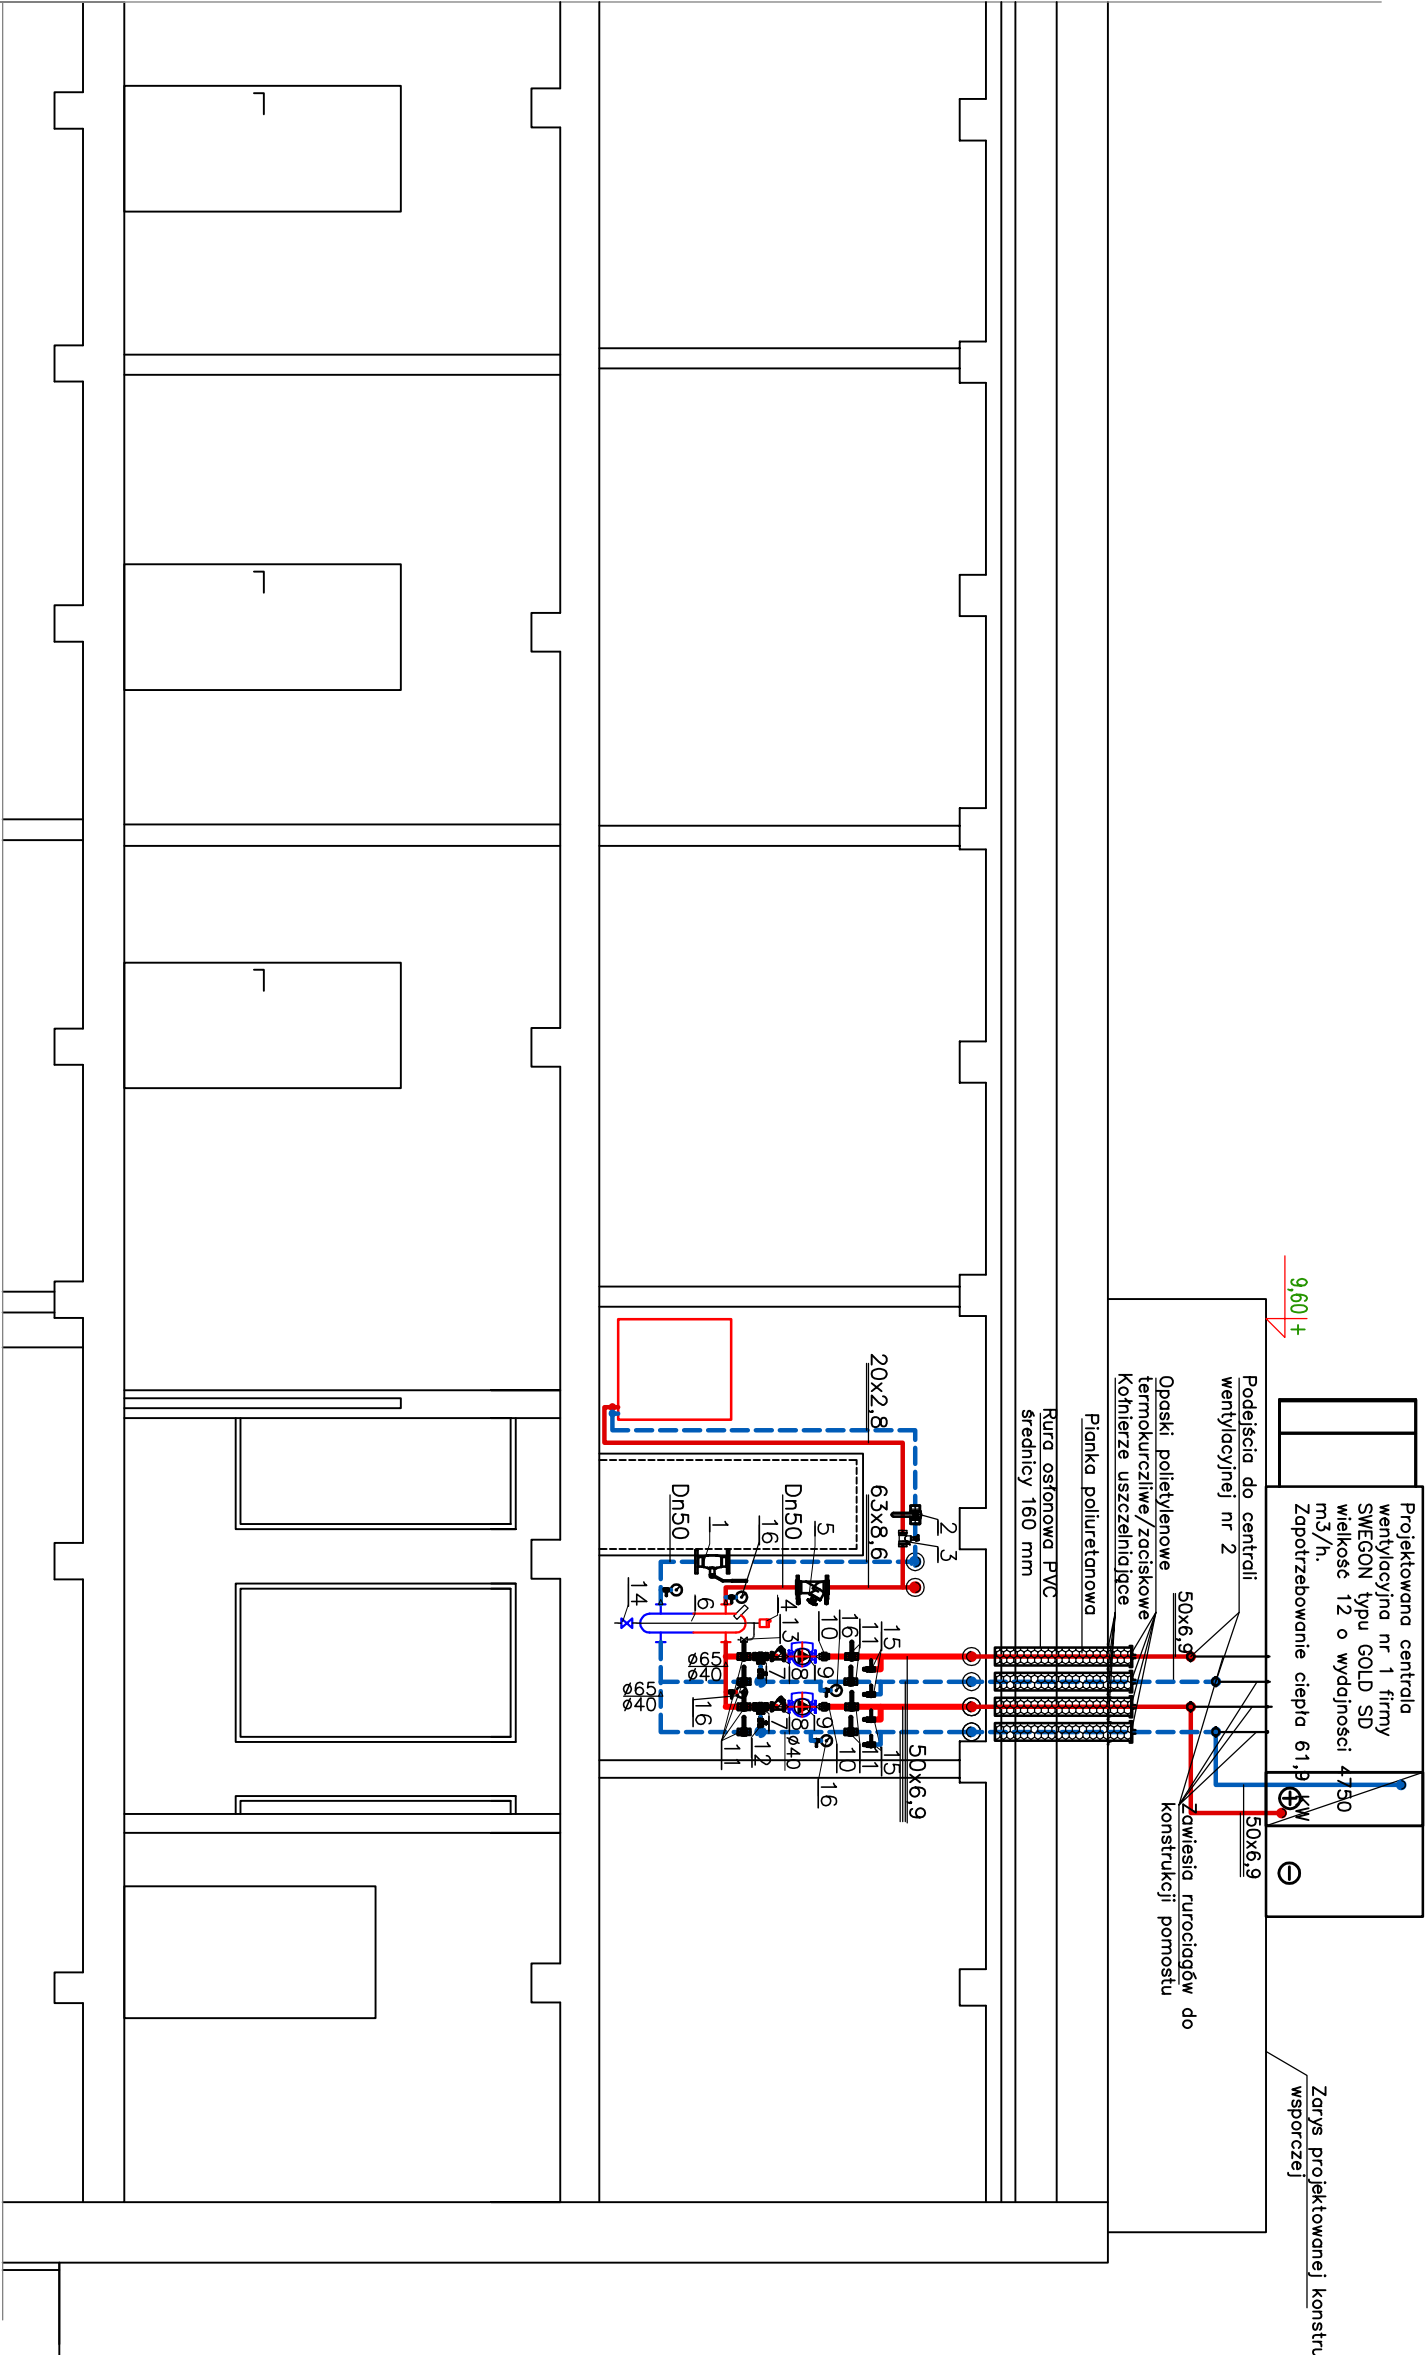

ilość szt.	Nazwa części lub rysunku	Poz.	Nr normy lub rysunku	Materiał	jedn. szt.	całkowita
						Masa w kg
Nr rew.						
Data						
Podpis						
Tytuł: DW: Przygotowanie pomieszczeń nr 016-019 w Hali nr 8 Głg. w Katowicach dla potrzeb laboratorium badawczego						
Przekrój A-A						
Instalacja ciepła technologicznego						
BIURO INŻYNIERYJNO-PROJEKTOWE PRINT SP. Z O. O.						
Funkcja	Imię i nazwisko	Nr upr.	Podpis	Zastępuje rysunek:		
Wykonawca	mgr inż. W.Buczkowski	93/G/85				
Projektant	mgr inż. W.Buczkowski	93/G/85		Przyneźy do:		
Sprawdził	---	---				
Kier. biura	inż.Sławomir Kowalski	764/94				
Skala:	1:50	Format: A3+	Data: 09.2015	Nr rysunku:		Rewizja:
				614.970-007		01