


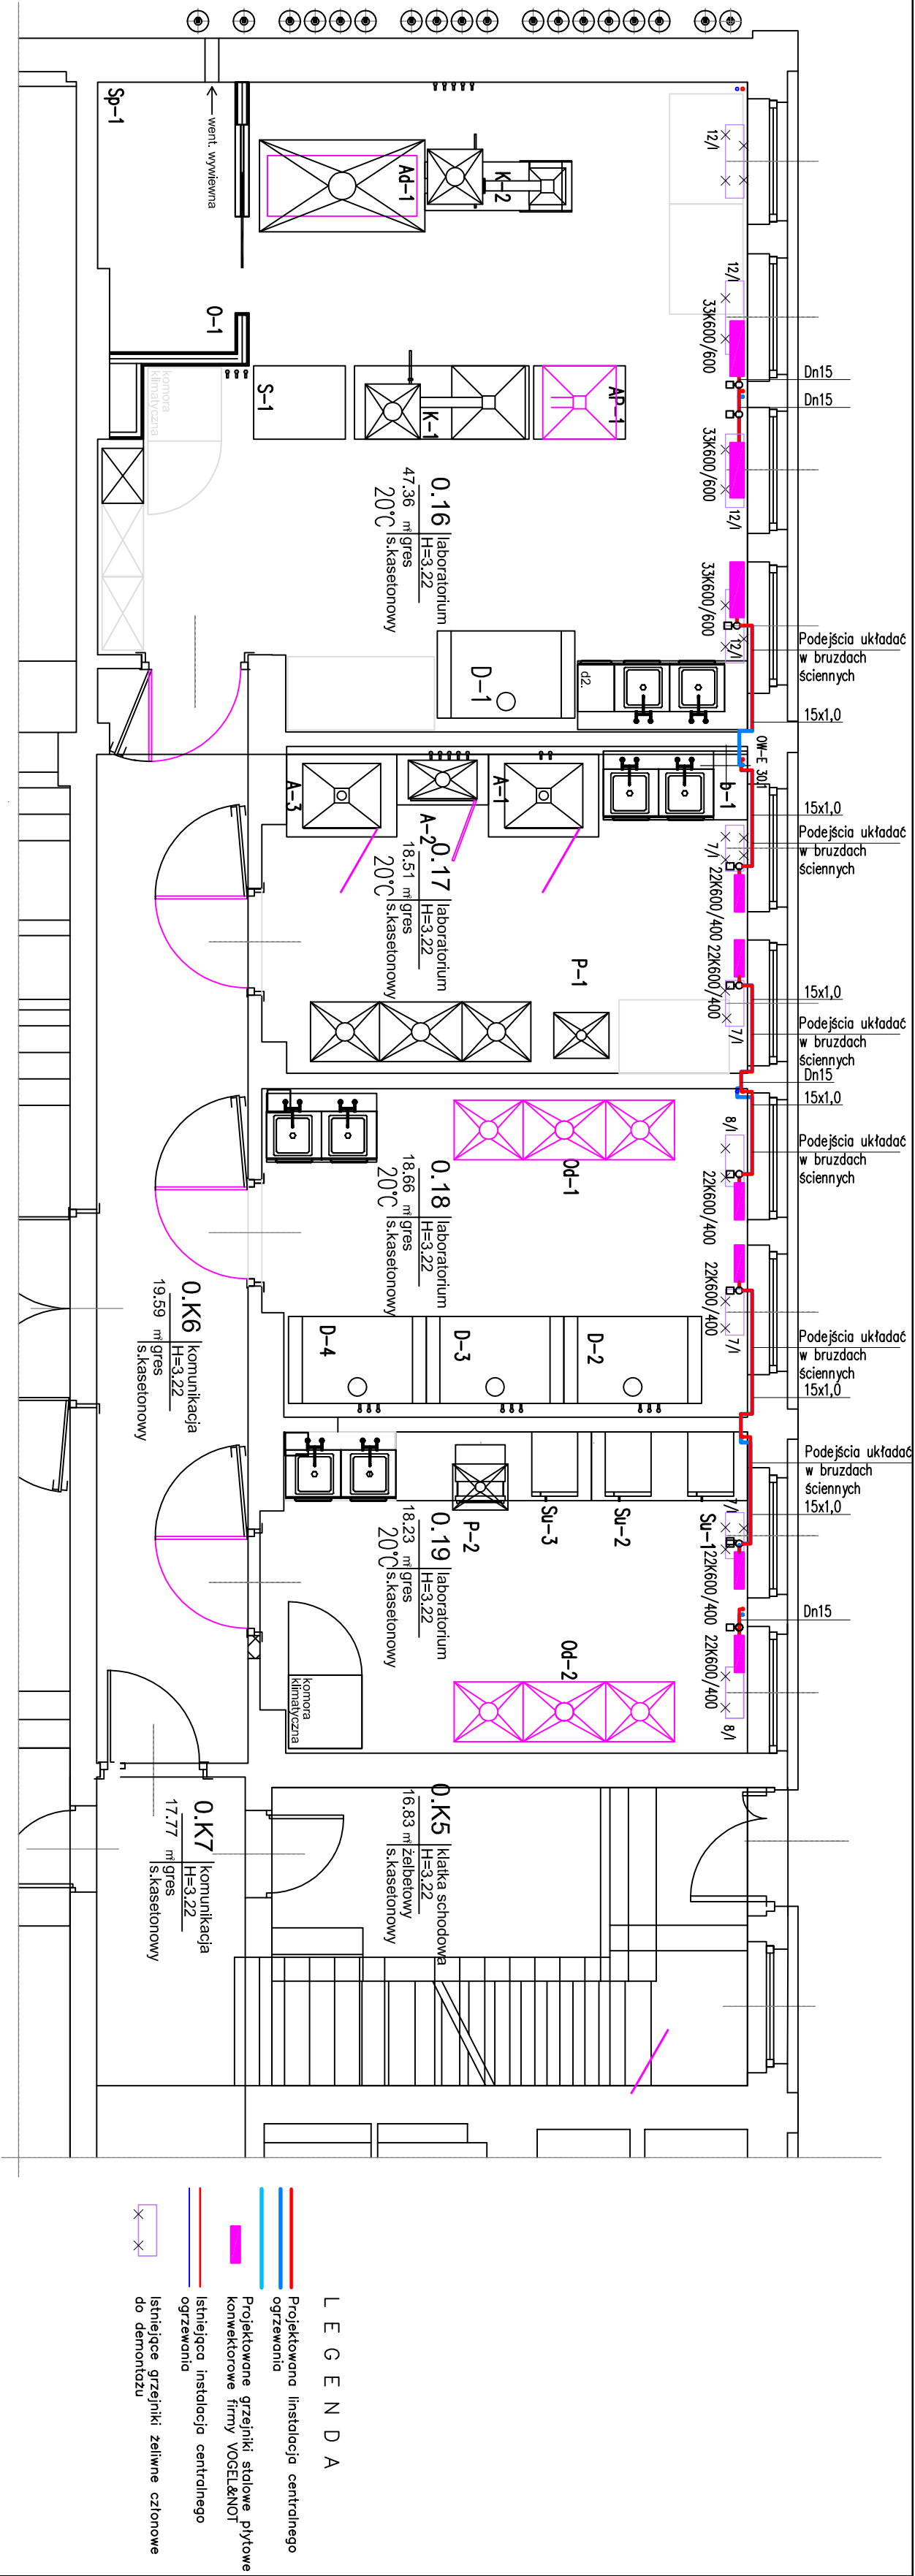

licz.	Nazwa części lub rysunku	Poz.	Nr normy lub rysunku	Materiał	Jedn. szt.	całkowita
Nr. rew.						
Zmiany						
Podpis						
TytułDW-Przestrojenie pomieszczeń nr 016-019 w Hali nr 8 GIG w Katowicach dla potrzeb laboratorium badawczego.						
Rzut parteru Hali 8						
Instalacja centralnego ogrzewania						
BIURO INŻYNIERYJNO-PROJEKOWE PRINT SP. Z O. O.						
Funkcja	Inię i nazwisko	Nr upr.	Podpis	Zastępuje rysunek:		
Wykonat	mgr inż. Włodzisław	33/G/65		Przydatny do:		
Projektant	mgr inż. Włodzisław	33/G/65				
Sprowadzi						
Kier. biura	inż. Stanisław Kosiński	764/94				
Skala:	1:50	Format:	09.2015			
				Nr rysunku:		Revizja:
				614.970-008		00