




1-1
1:50

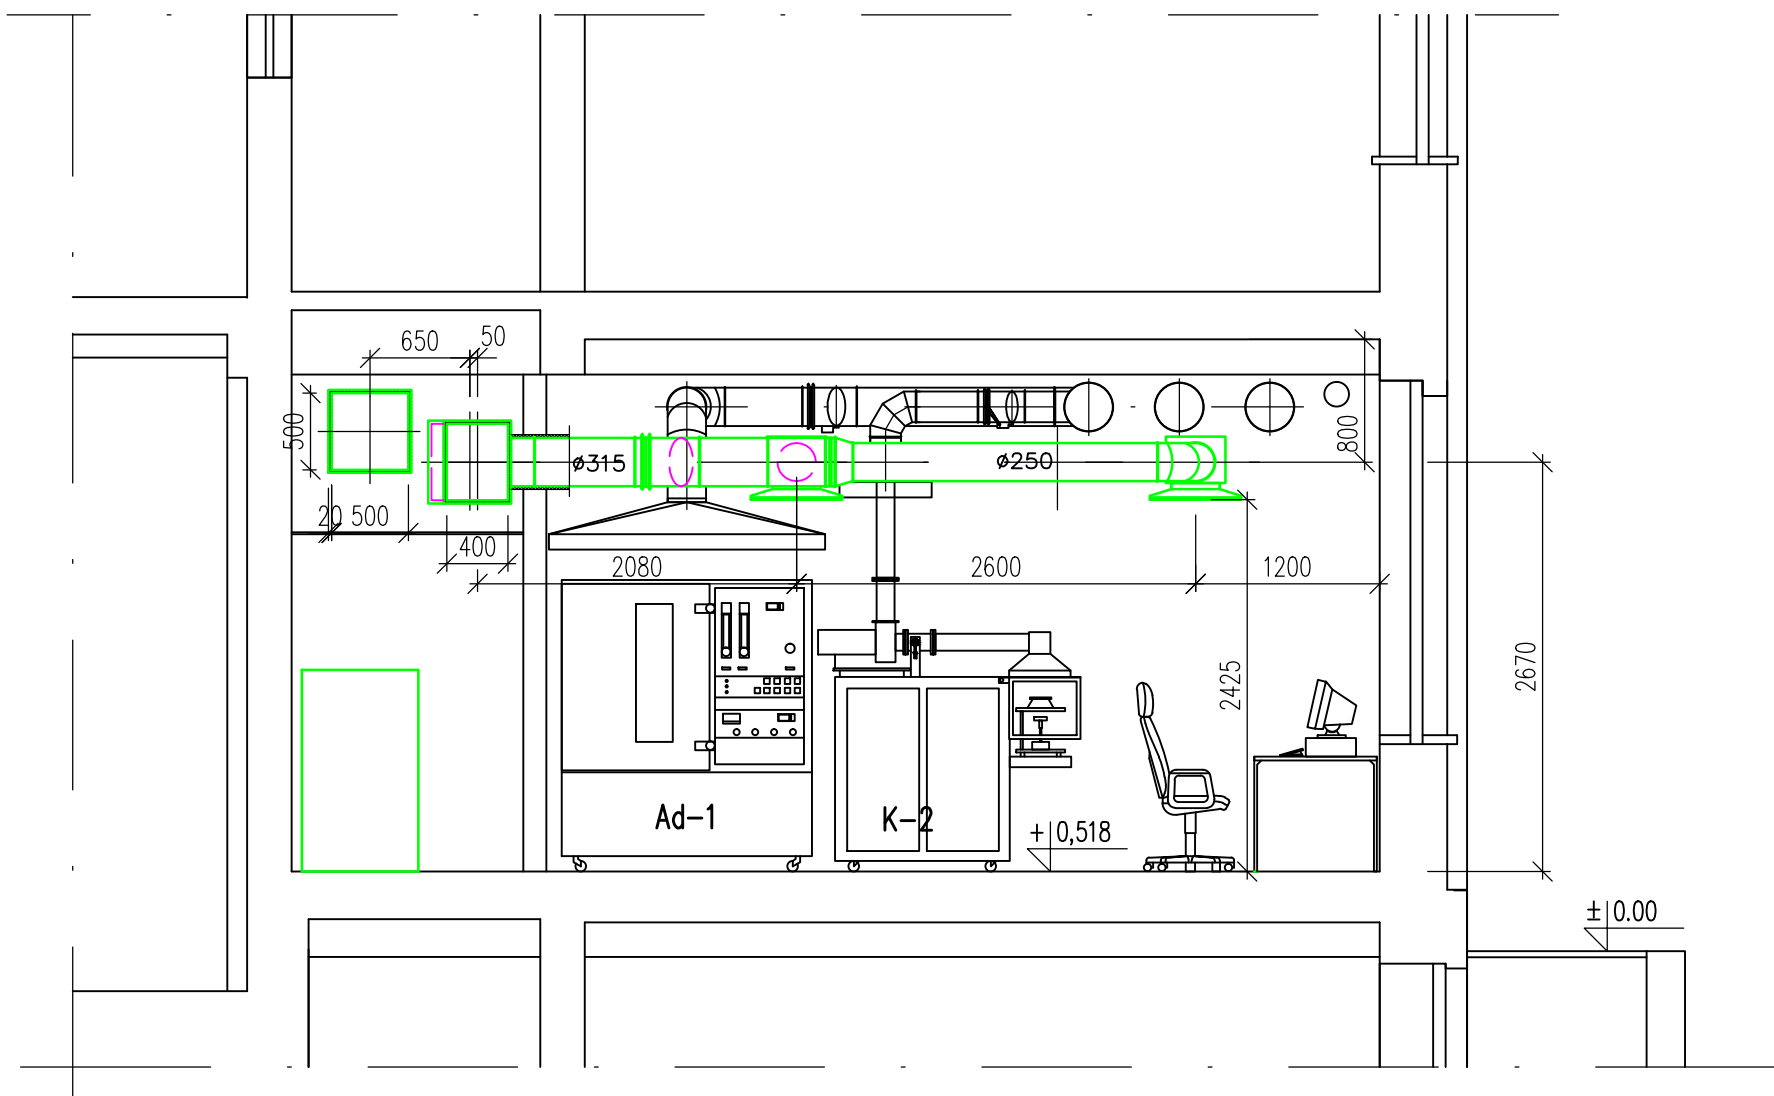


2-2
1:50

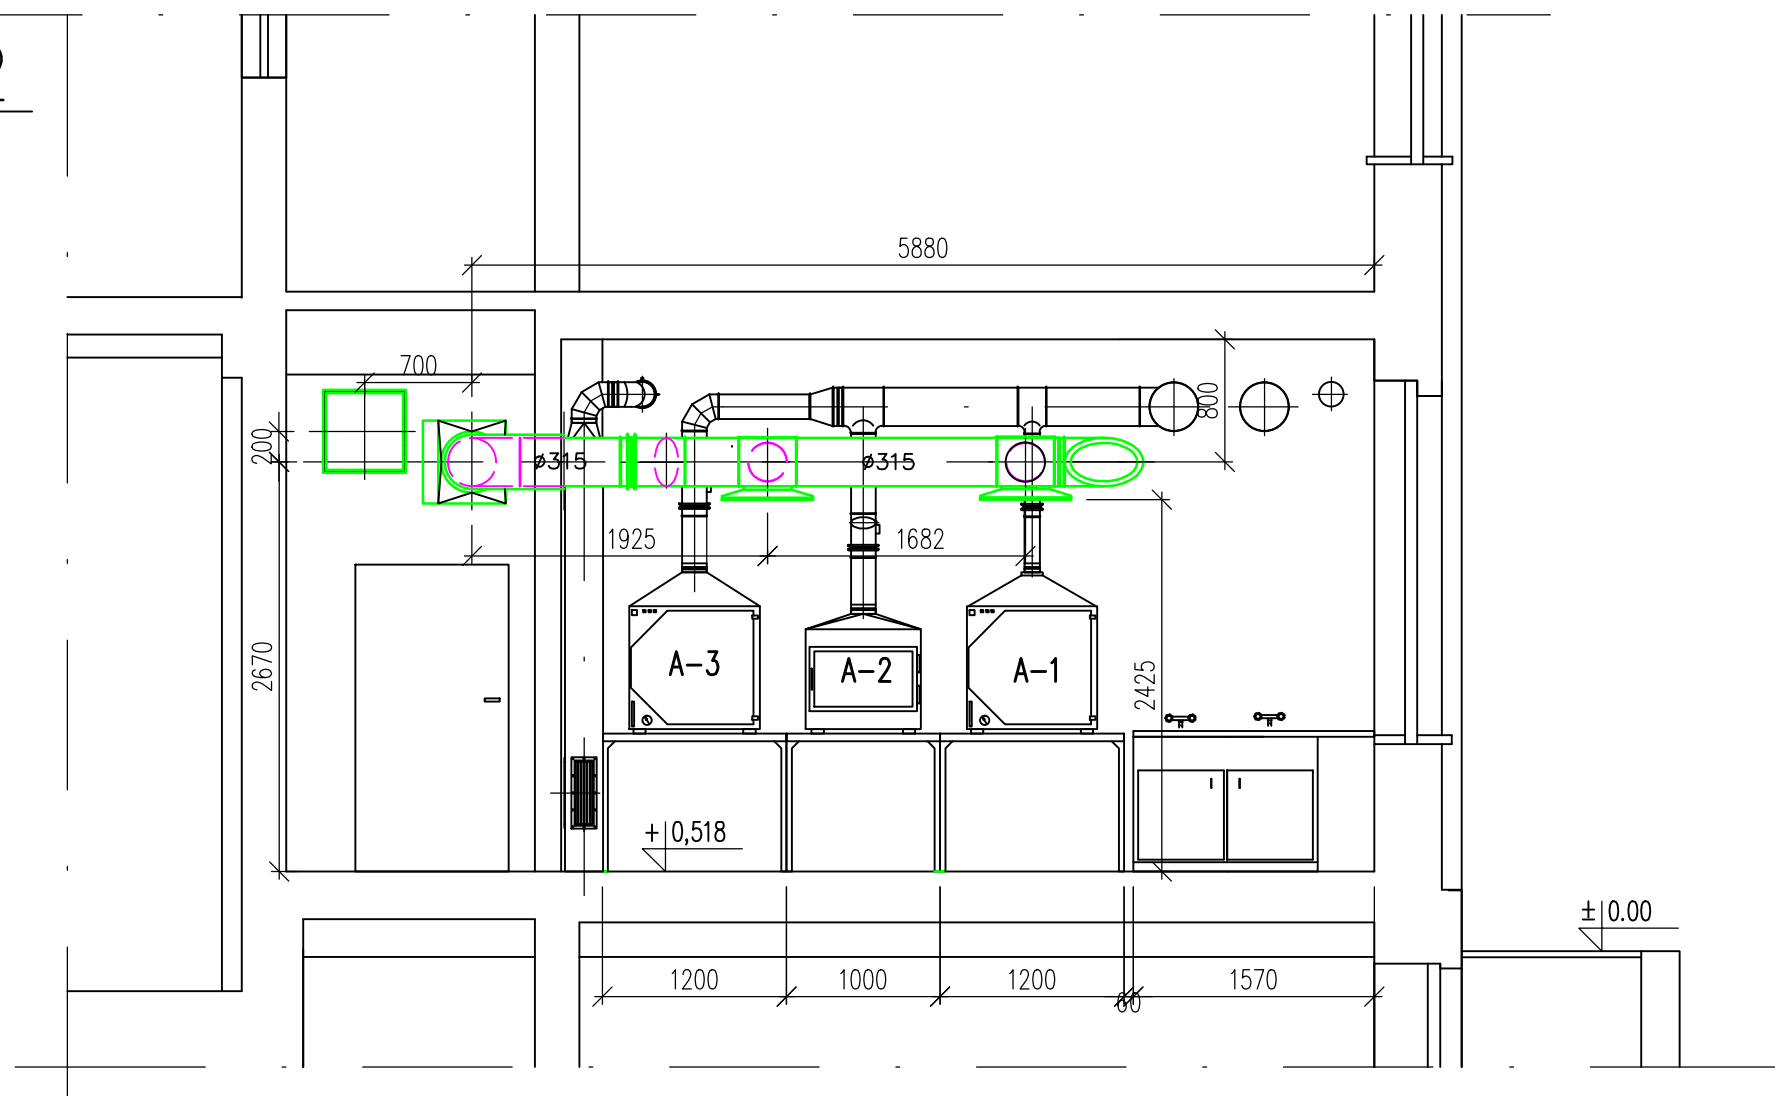

4-4
1:50

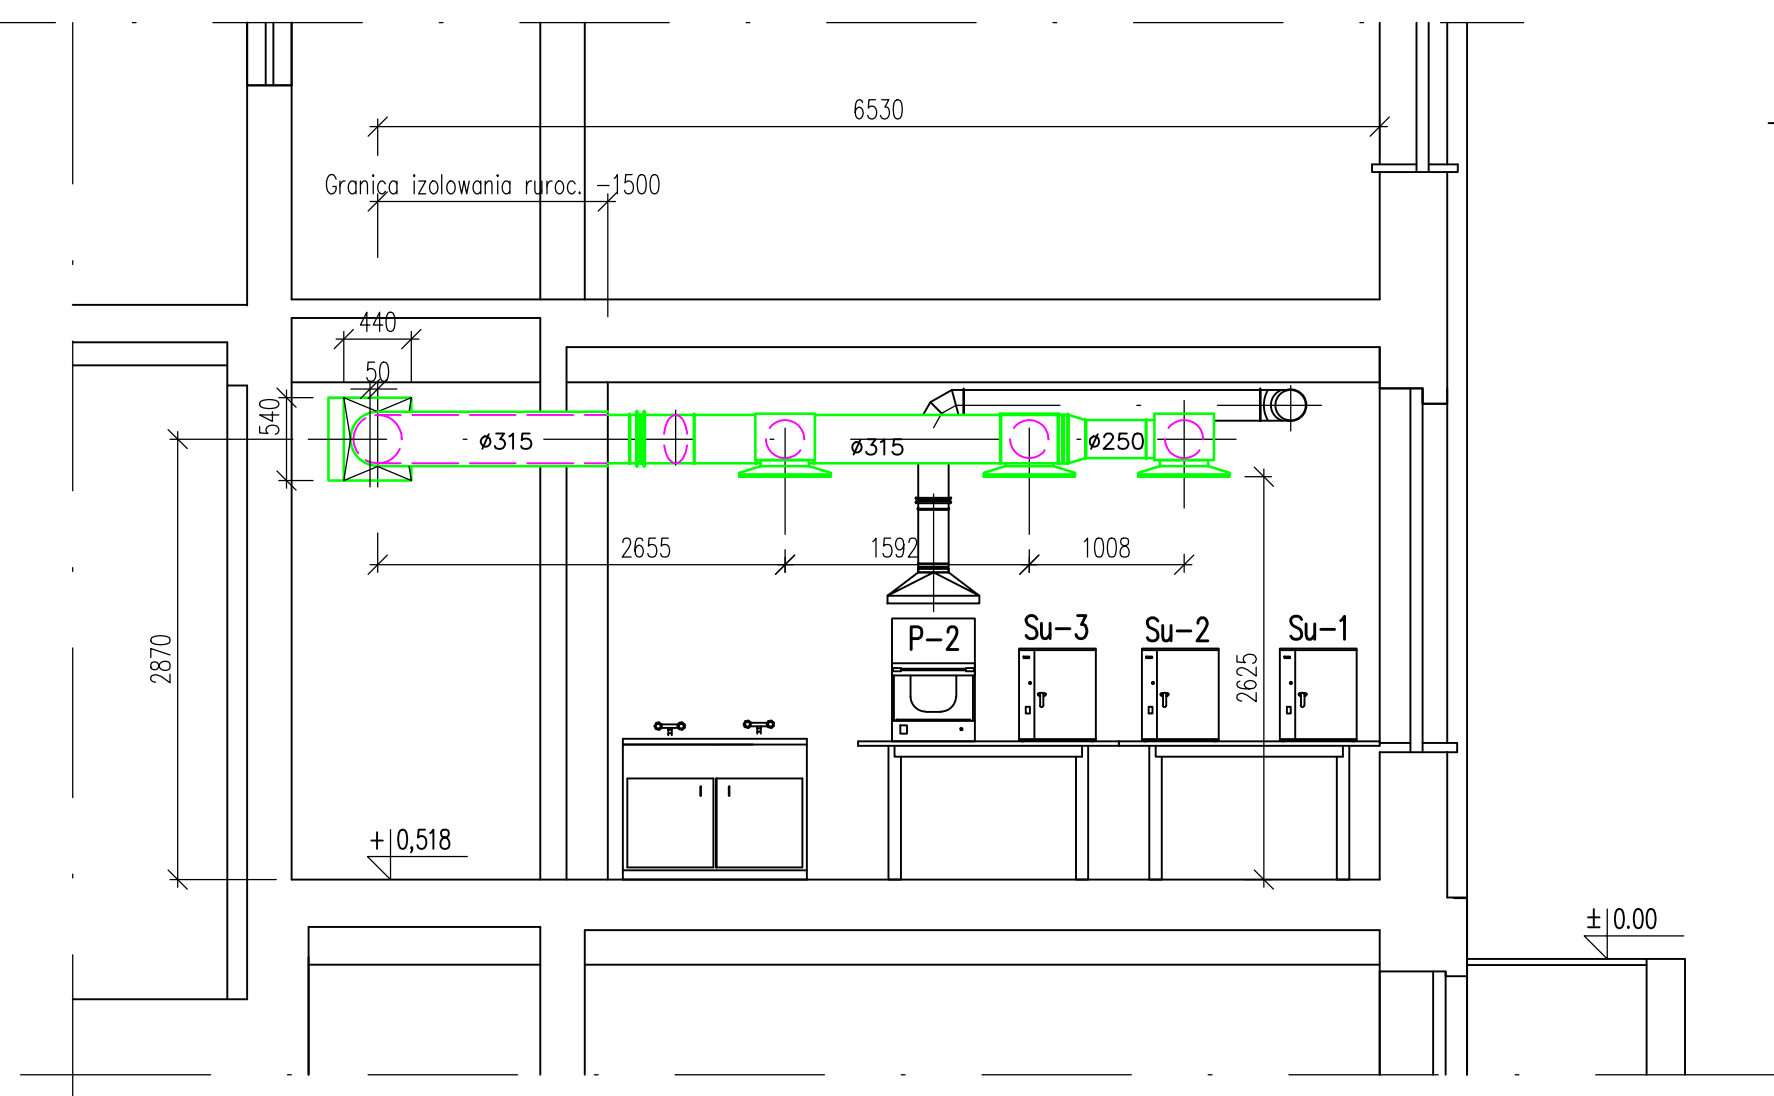

3-3
1:50

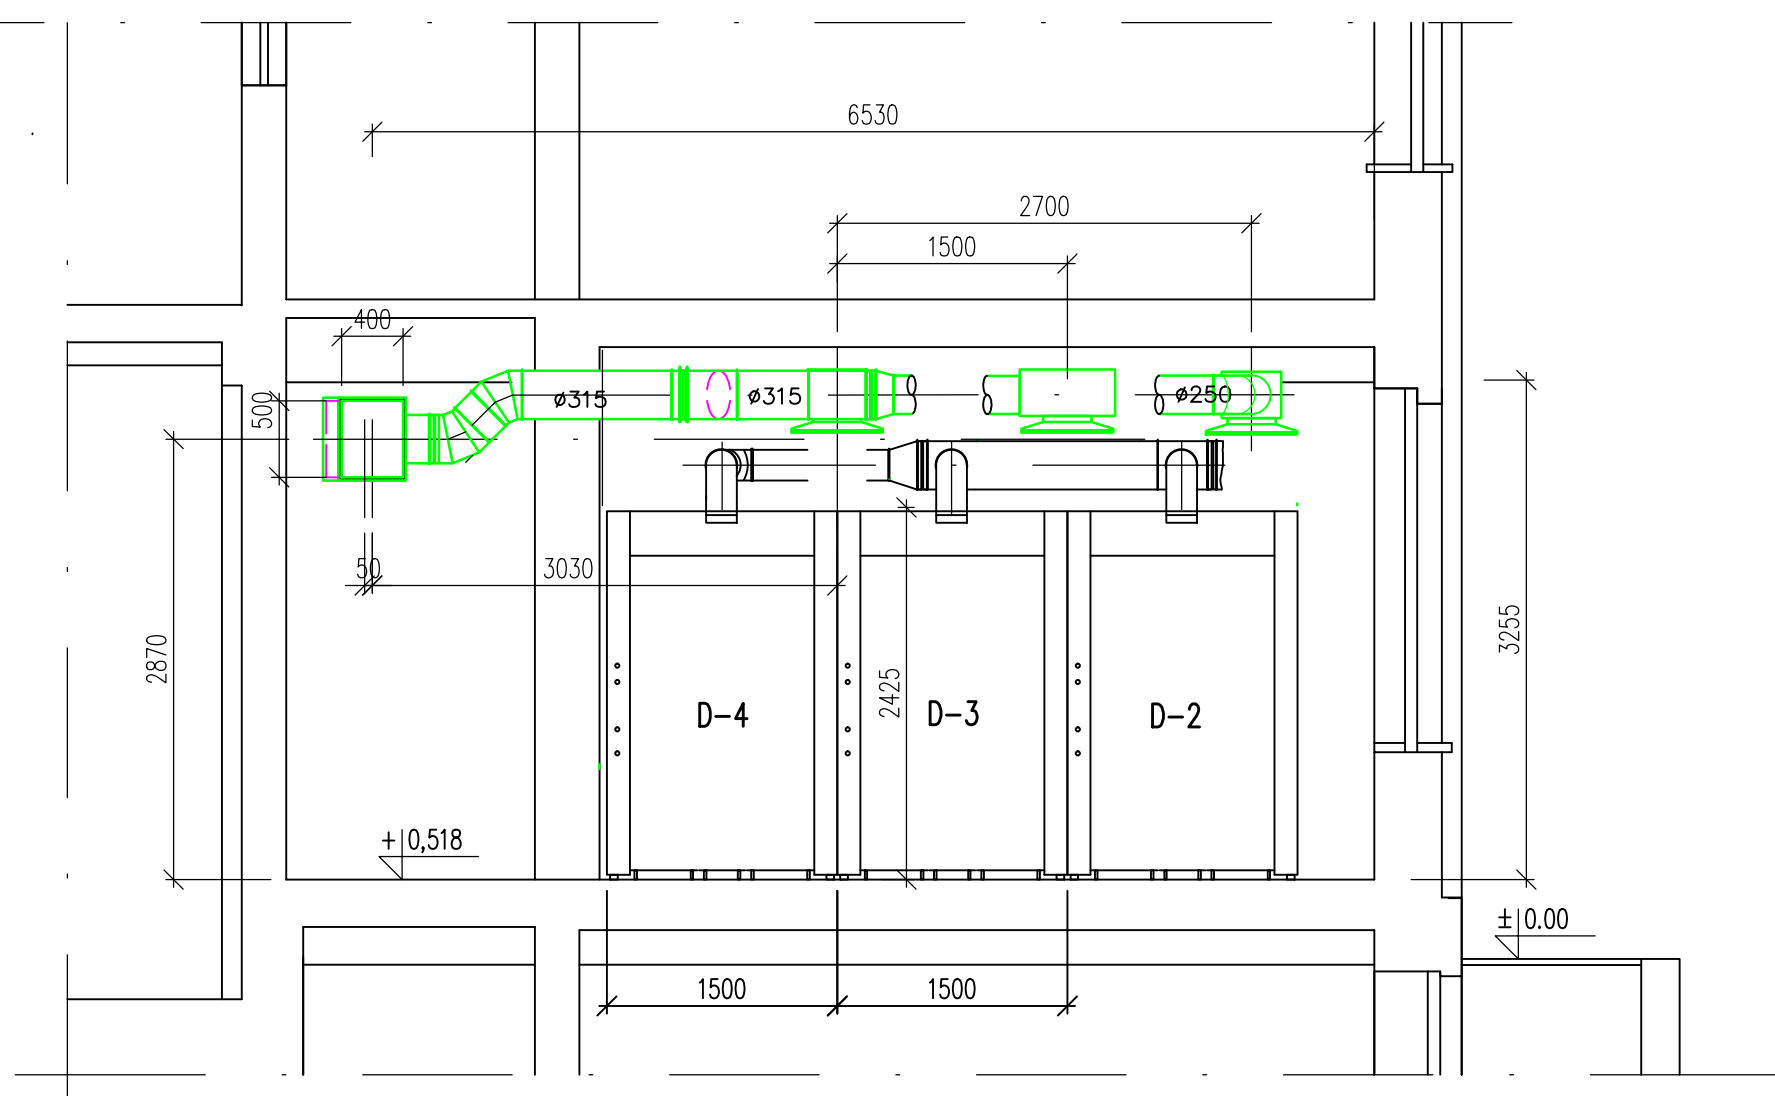

Ilość szt.		Nazwa części lub rysunku		Poz.	Nr normy lub rysunku	Materiał	jednej szt.		całkowita	
								Masa w kg		
Zmiany	Nr rew.	01	02							
	Data	14.10.2015	20.10.2015							
	Podpis									
Tytuł: Dokumentacja Wykonawcza przystosowania pomieszczeń nr 016–019 w hali nr 8 GIG Katowice dla potrzeb laboratorium badawczego.										
Wentylacja nawiewna – przekroje poprzeczne										
BIURO INŻYNIERYJNO–PROJEKTOWE PRINT SP. Z O. O.										
Funkcja	Imię i nazwisko		Nr upr.	Podpis						
Wykonał	mgr inż.E.Skwara–Mitka									
Projektował	mgr inż.W Buczkowski		92/93/G/85							
Sprawdził										
Kier. biura	inż.Stanisław Kowalski		764/94							
Skala:		1: 50	Format:	A2	Data:	09.2015			Nr rysunku:	
						614.950–005			Rewizja:	
									02	