
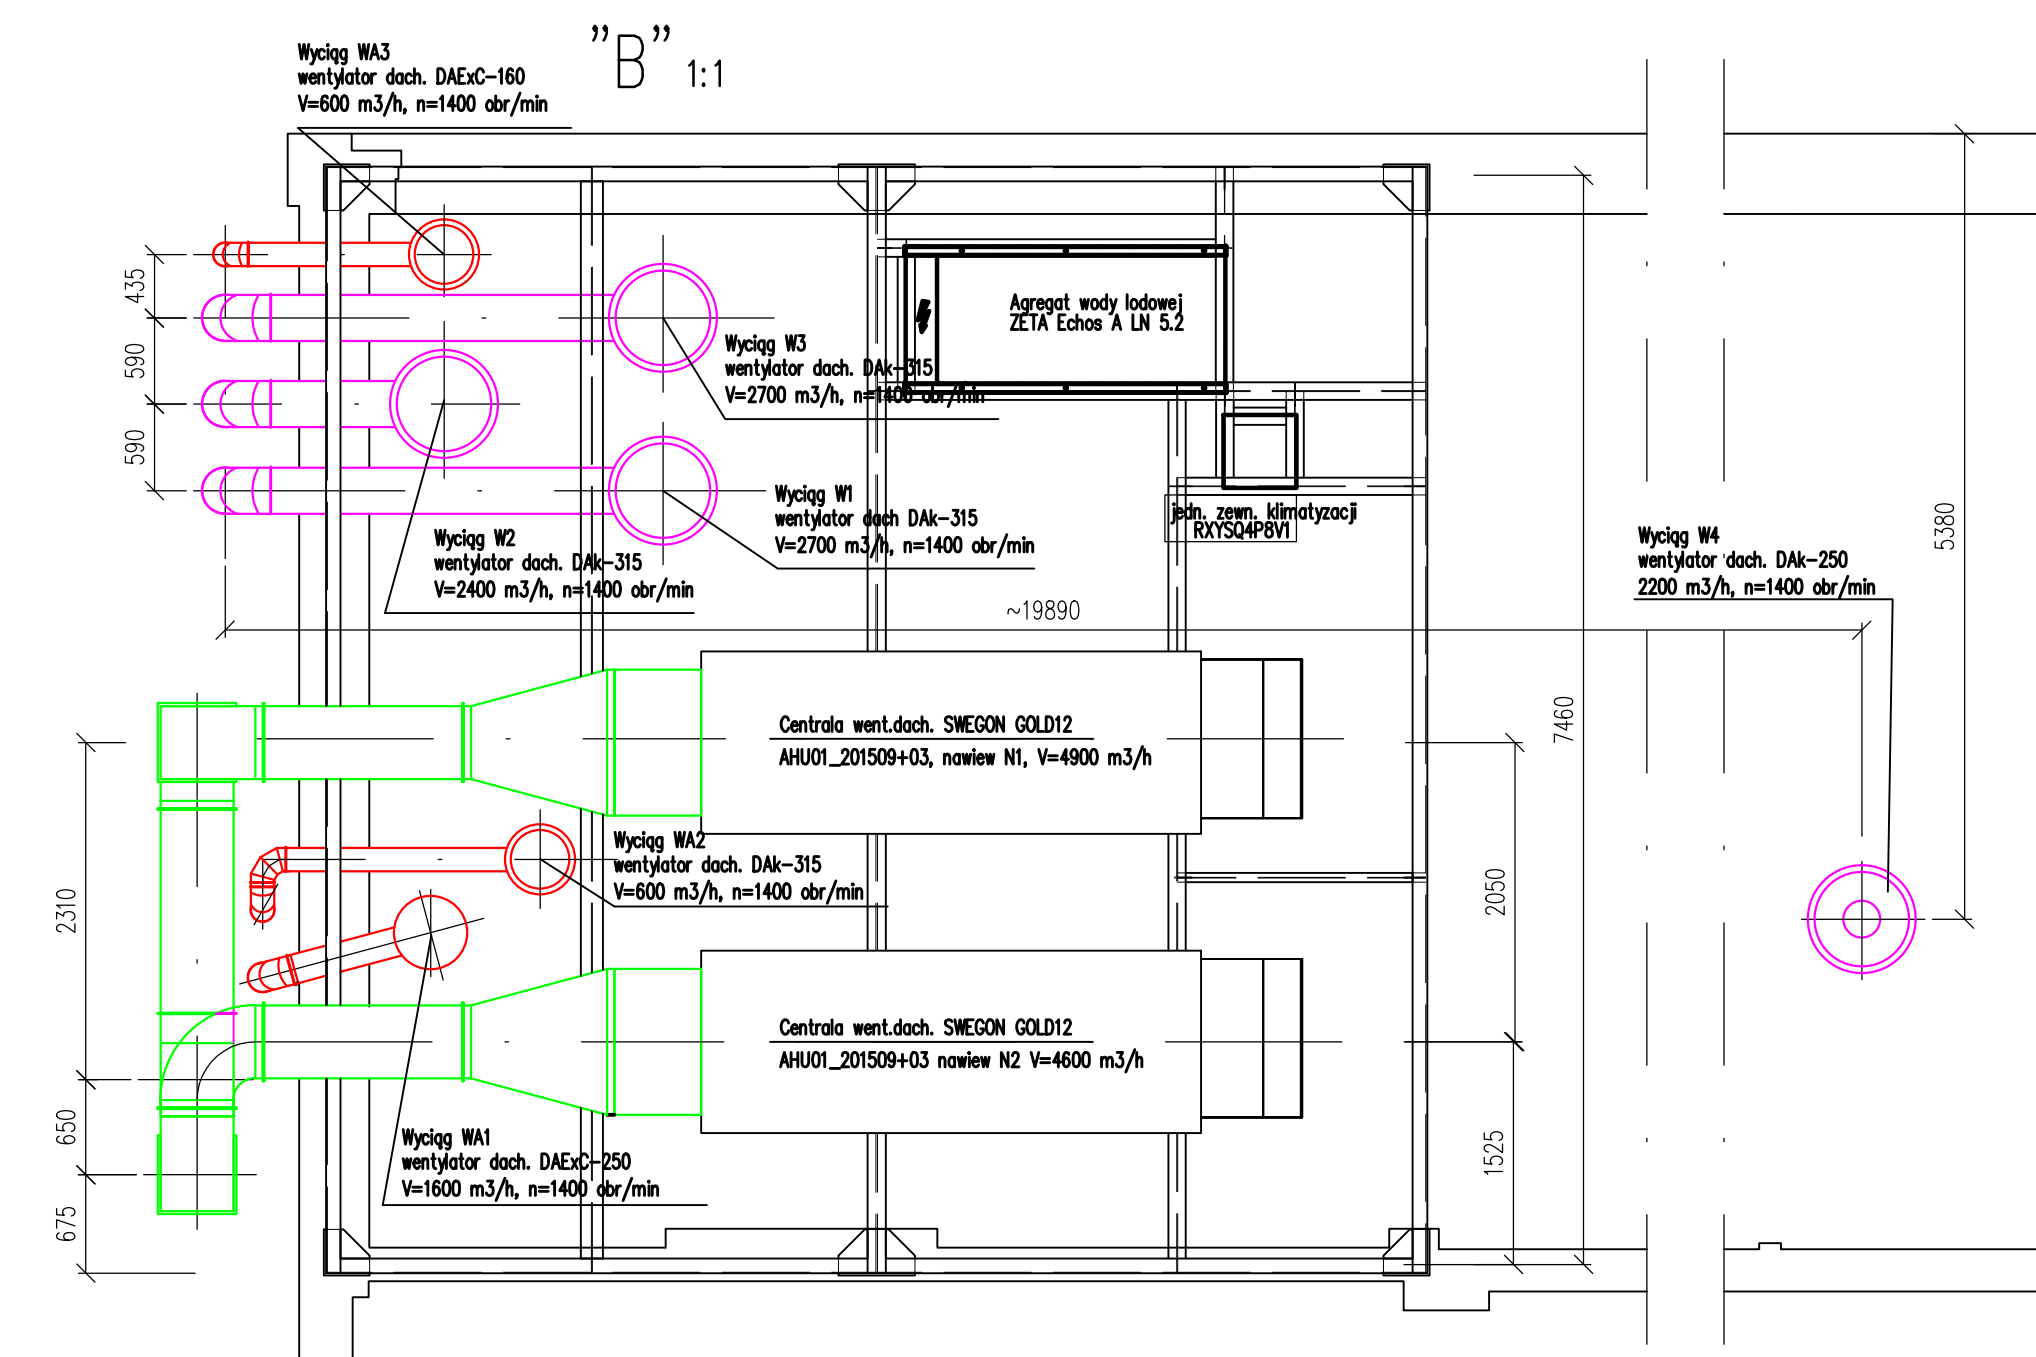


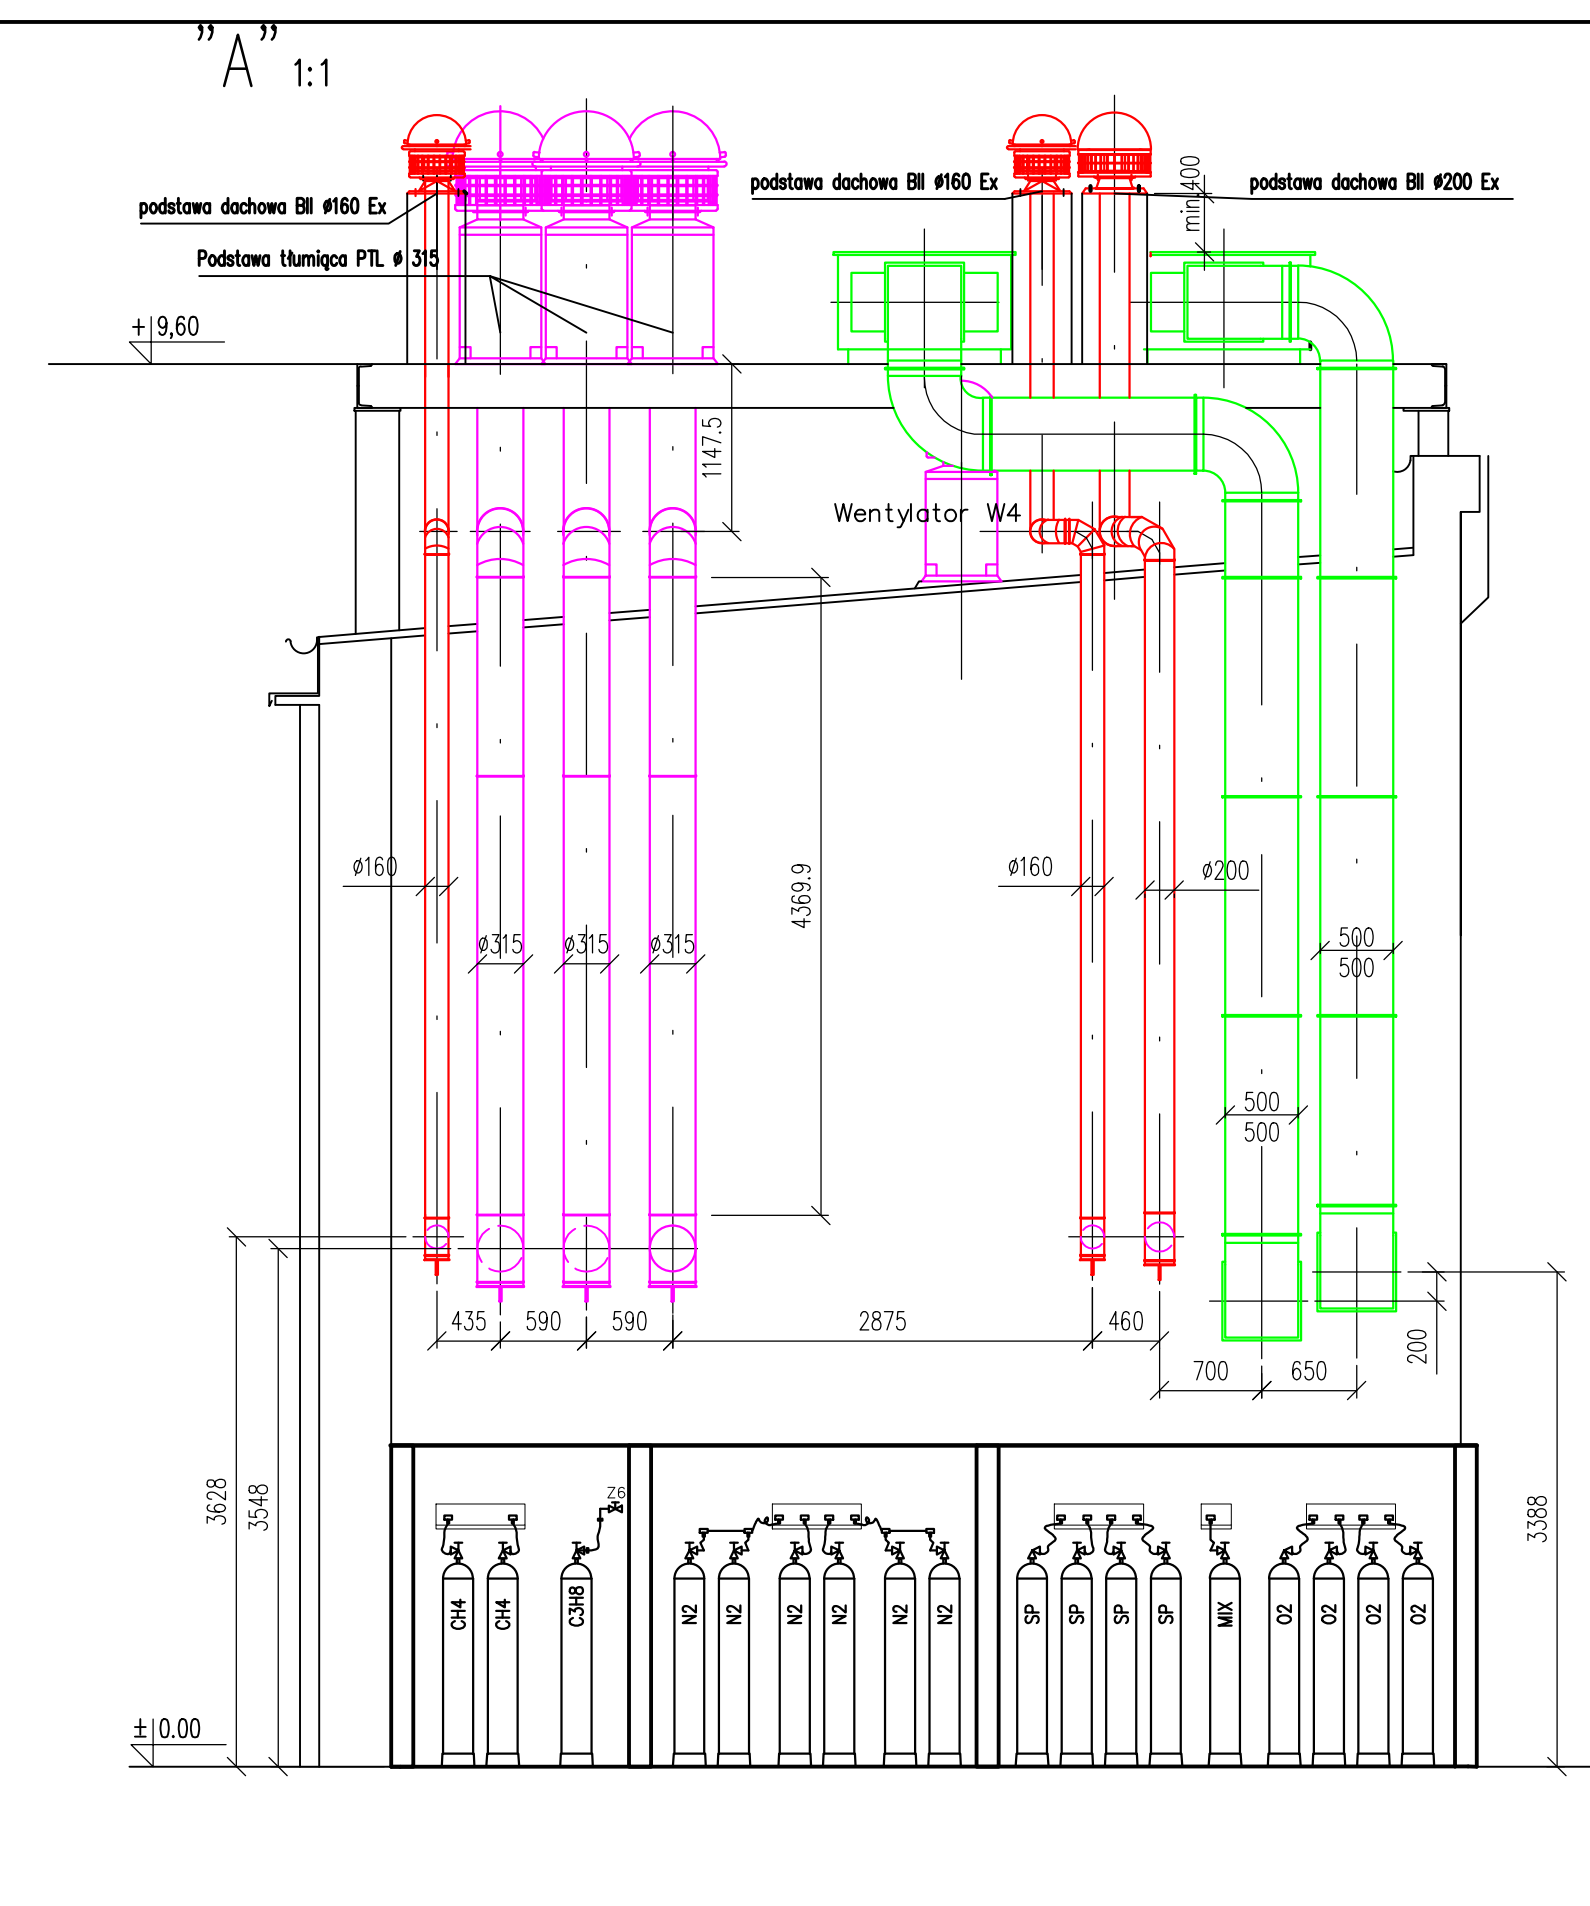

Zmiany	Ilość szt.	Nazwa części lub rysunku	Poz.	Nr normy lub rysunku	Materiał	jednej szt.	całkowita
	Nr rew.	01	02				Masa w kg
	Data	14.10.2015	20.10.2015				
	Podpis						
Tytuł: Dokumentacja Wykonawcza przystosowania pomieszczeń nr 016-019 w hali nr 8 GIG Katowice dla potrzeb laboratorium badawczego.							
Wentylacja – zestawienie							
BIURO INŻYNIERYJNO-PROJEKTOWE PRINT SP. Z O. O.							
Funkcja	Imię i nazwisko		Nr upr.	Podpis	Zastępuje rysunek: _____ Nr archiwalny: _____ Nr rysunku: _____		
Wykonał	mgr inż. E. Skwara-Milka						
Projektował	mgr inż. W. Buczkowski		92/93/6/85				
Sprawdził							
Kier. biura	inż. Stanisław Kowalski		764/94		614.950-001		
Skala:	1:50		Format: A1	Data: 20.10.2015			
							