
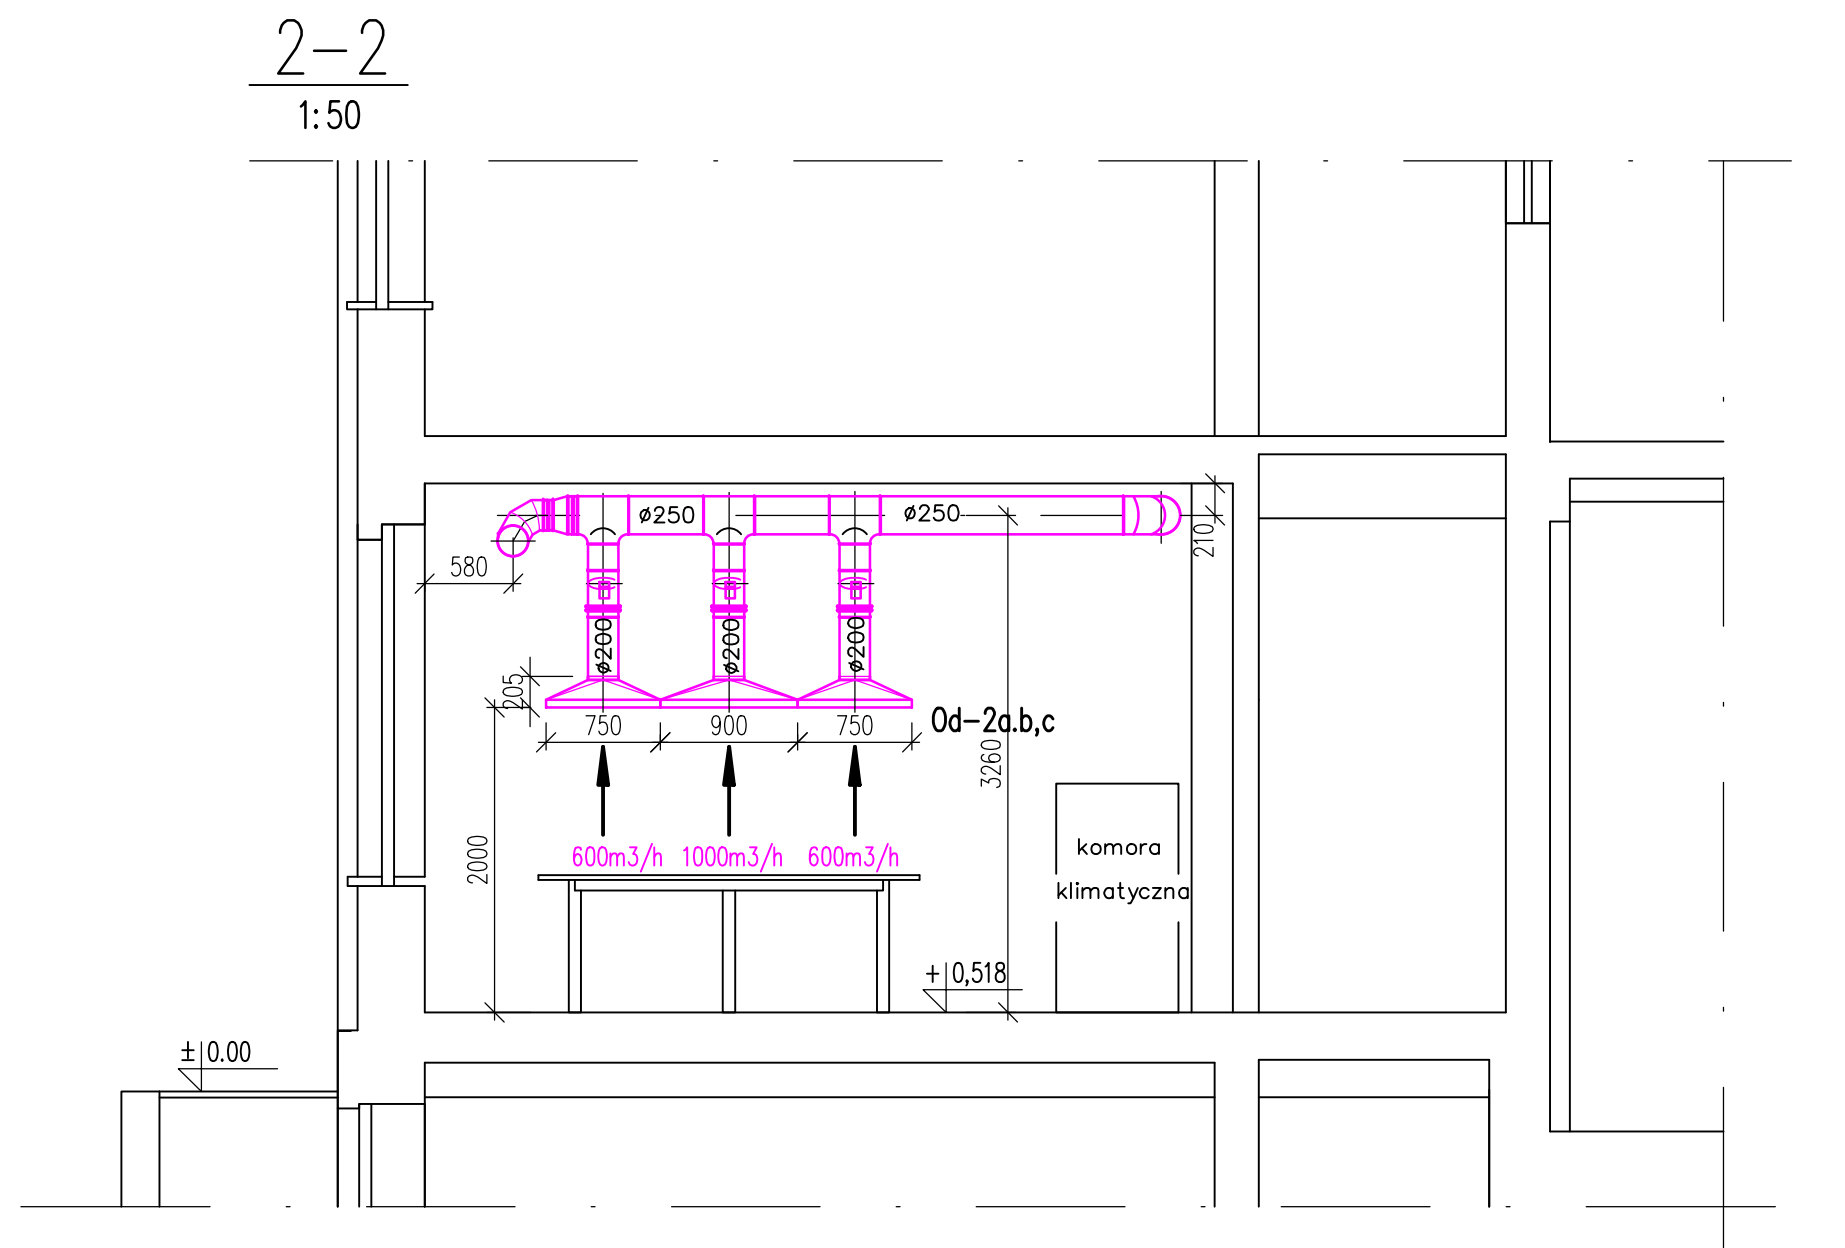


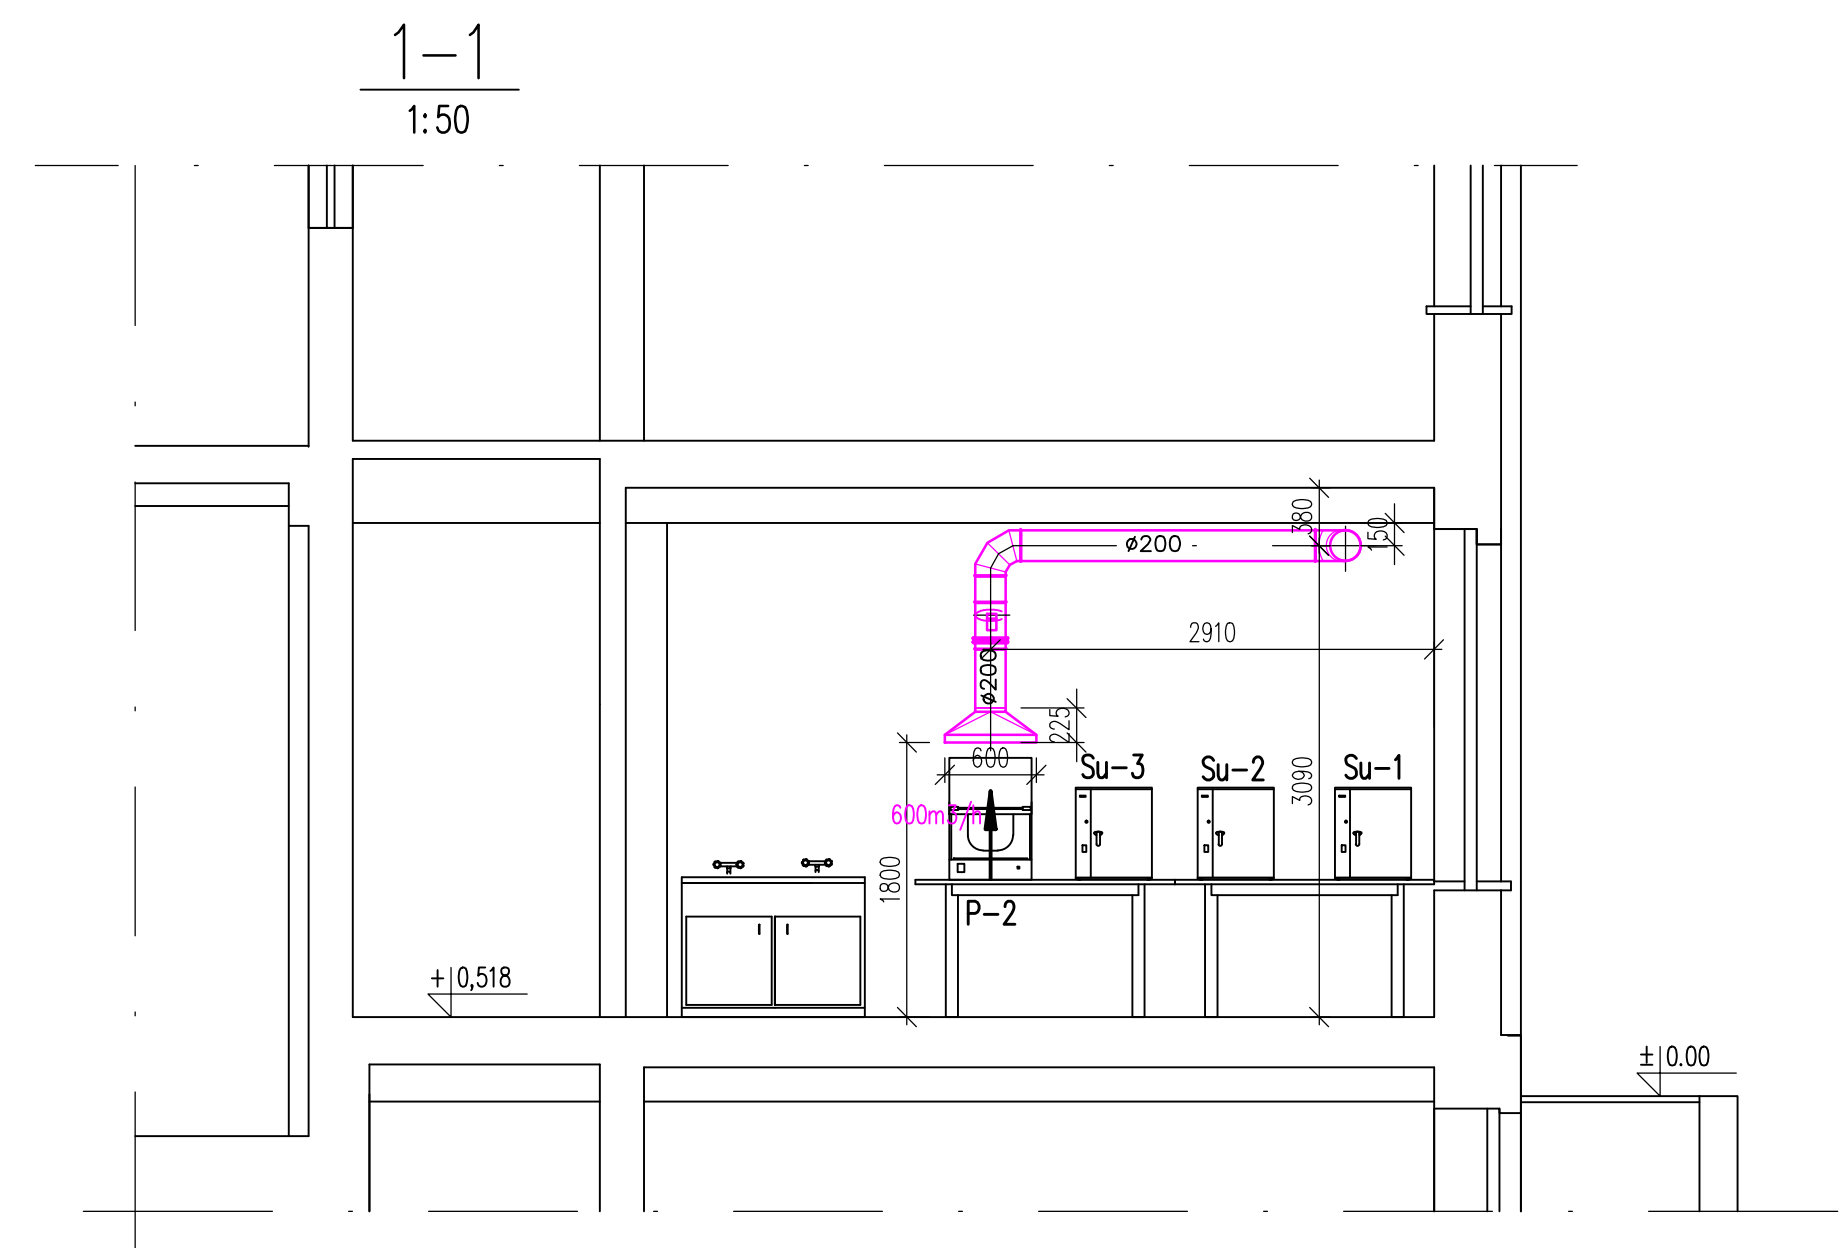

Pozostałe przekroje znajdują się na rys. nr 614.950-003

Ilość szt.	Nazwa części lub rysunku			Poz.	Nr normy lub rysunku	Materiał	jednej szt.	całkowita
								Masa w kg
Zmiany	Nr rew.	01						
	Data	14.10.2015						
	Podpis							
Tytuł:Dokumentacja Wykonawcza przystosowania pomieszczeń nr 016-019 w hali nr 8 GIG Katowice dla potrzeb laboratorium badawczego.								
Wentylacja technologiczna- rzut, przekroje 1-1, 2-2								
BIURO INŻYNIERYJNO-PROJEKTOWE PRINT SP. Z O. O.								
Funkcja	Imię i nazwisko		Nr upr.	Podpis	Zastępuje rysunek:			
Wykonał	mgr inż.E.Skware-Milka							
Projektował	mgr inż.W.Buczkowski		92/93/6/85		Nr archiwalny:			
Sprawił								
Kier. biura	inż.Stanisław Kowalski		764/94		Nr rysunku:		Rewizja:	
Skala:	1: 50		Format: A1	Data: 10.2015	614.950-002		01	