
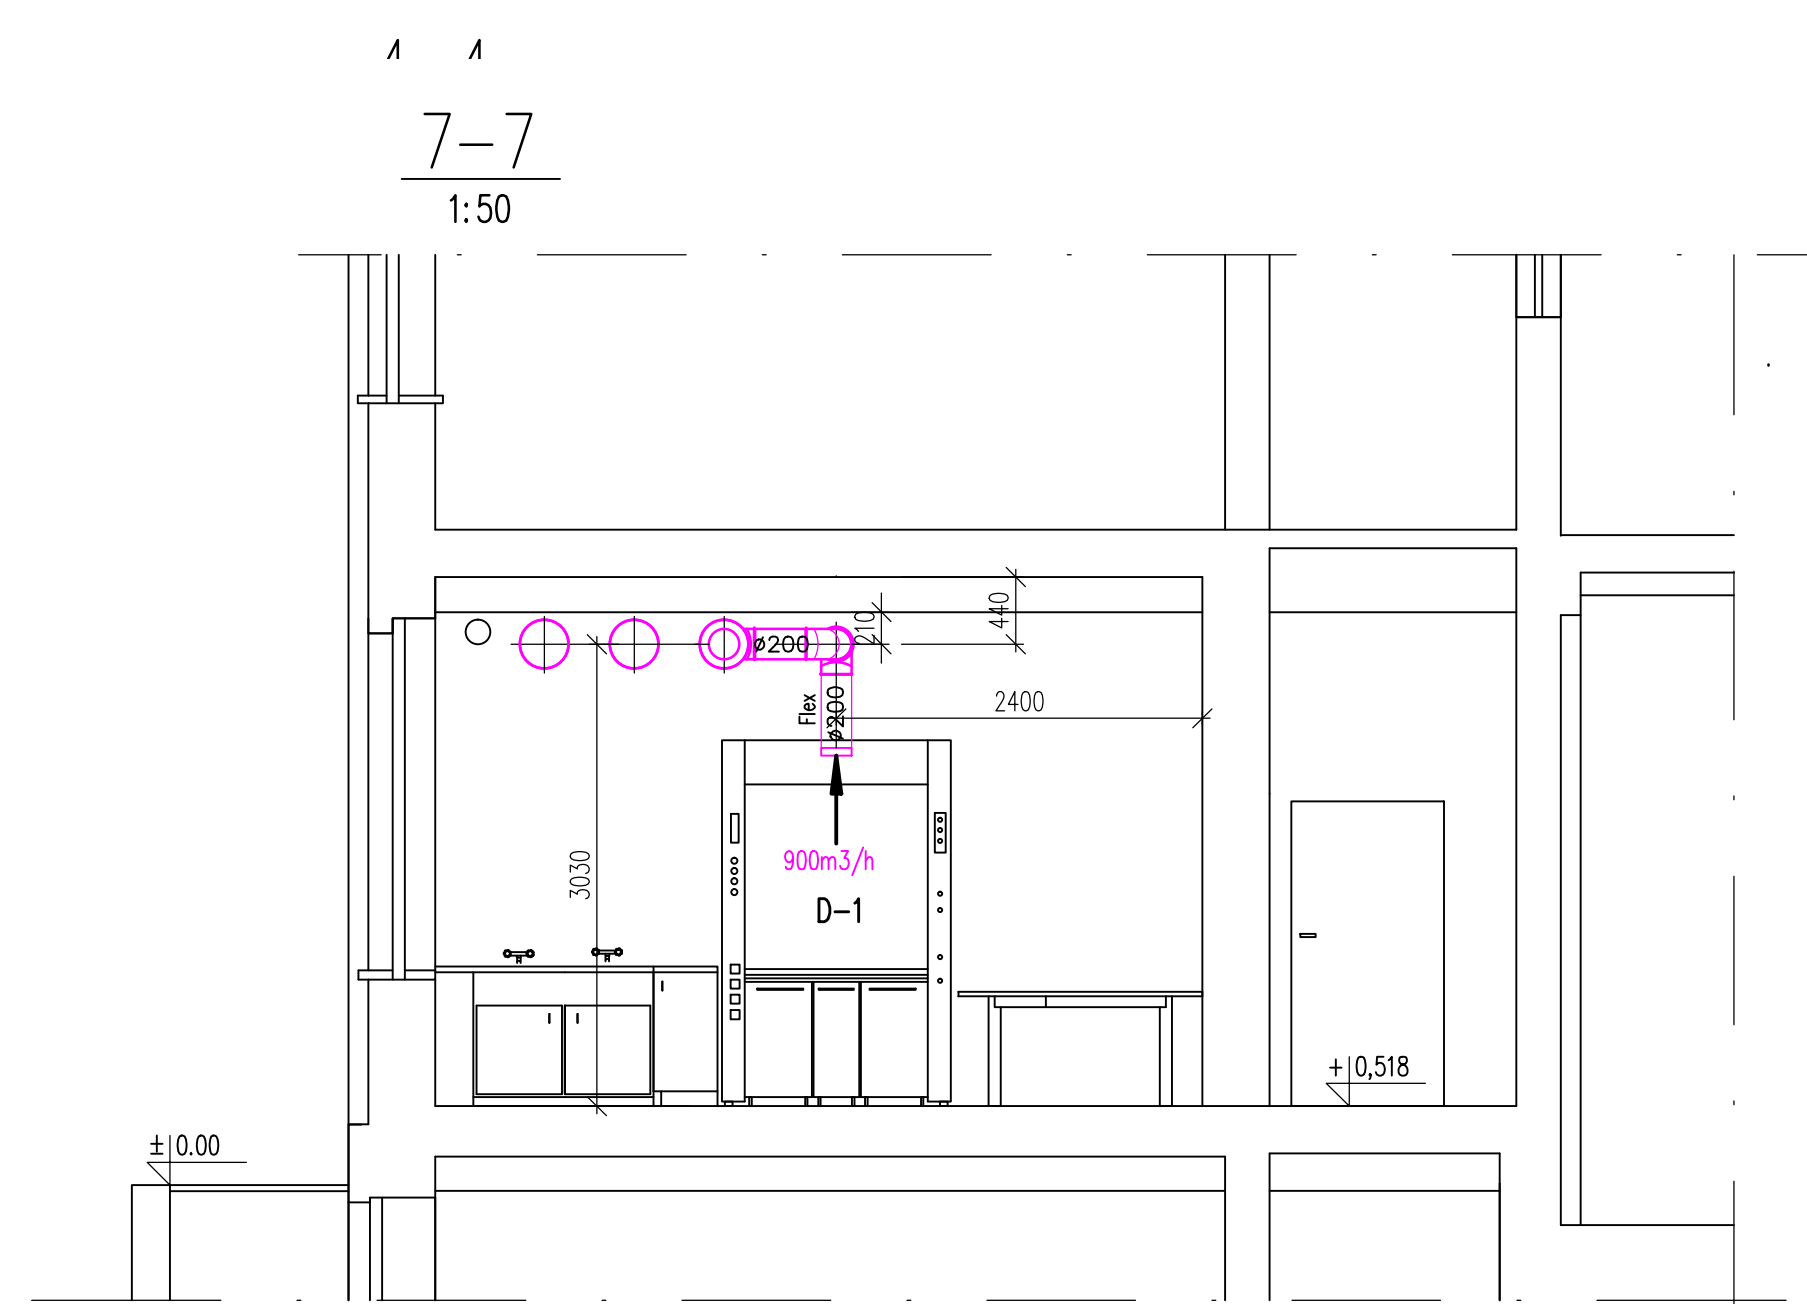
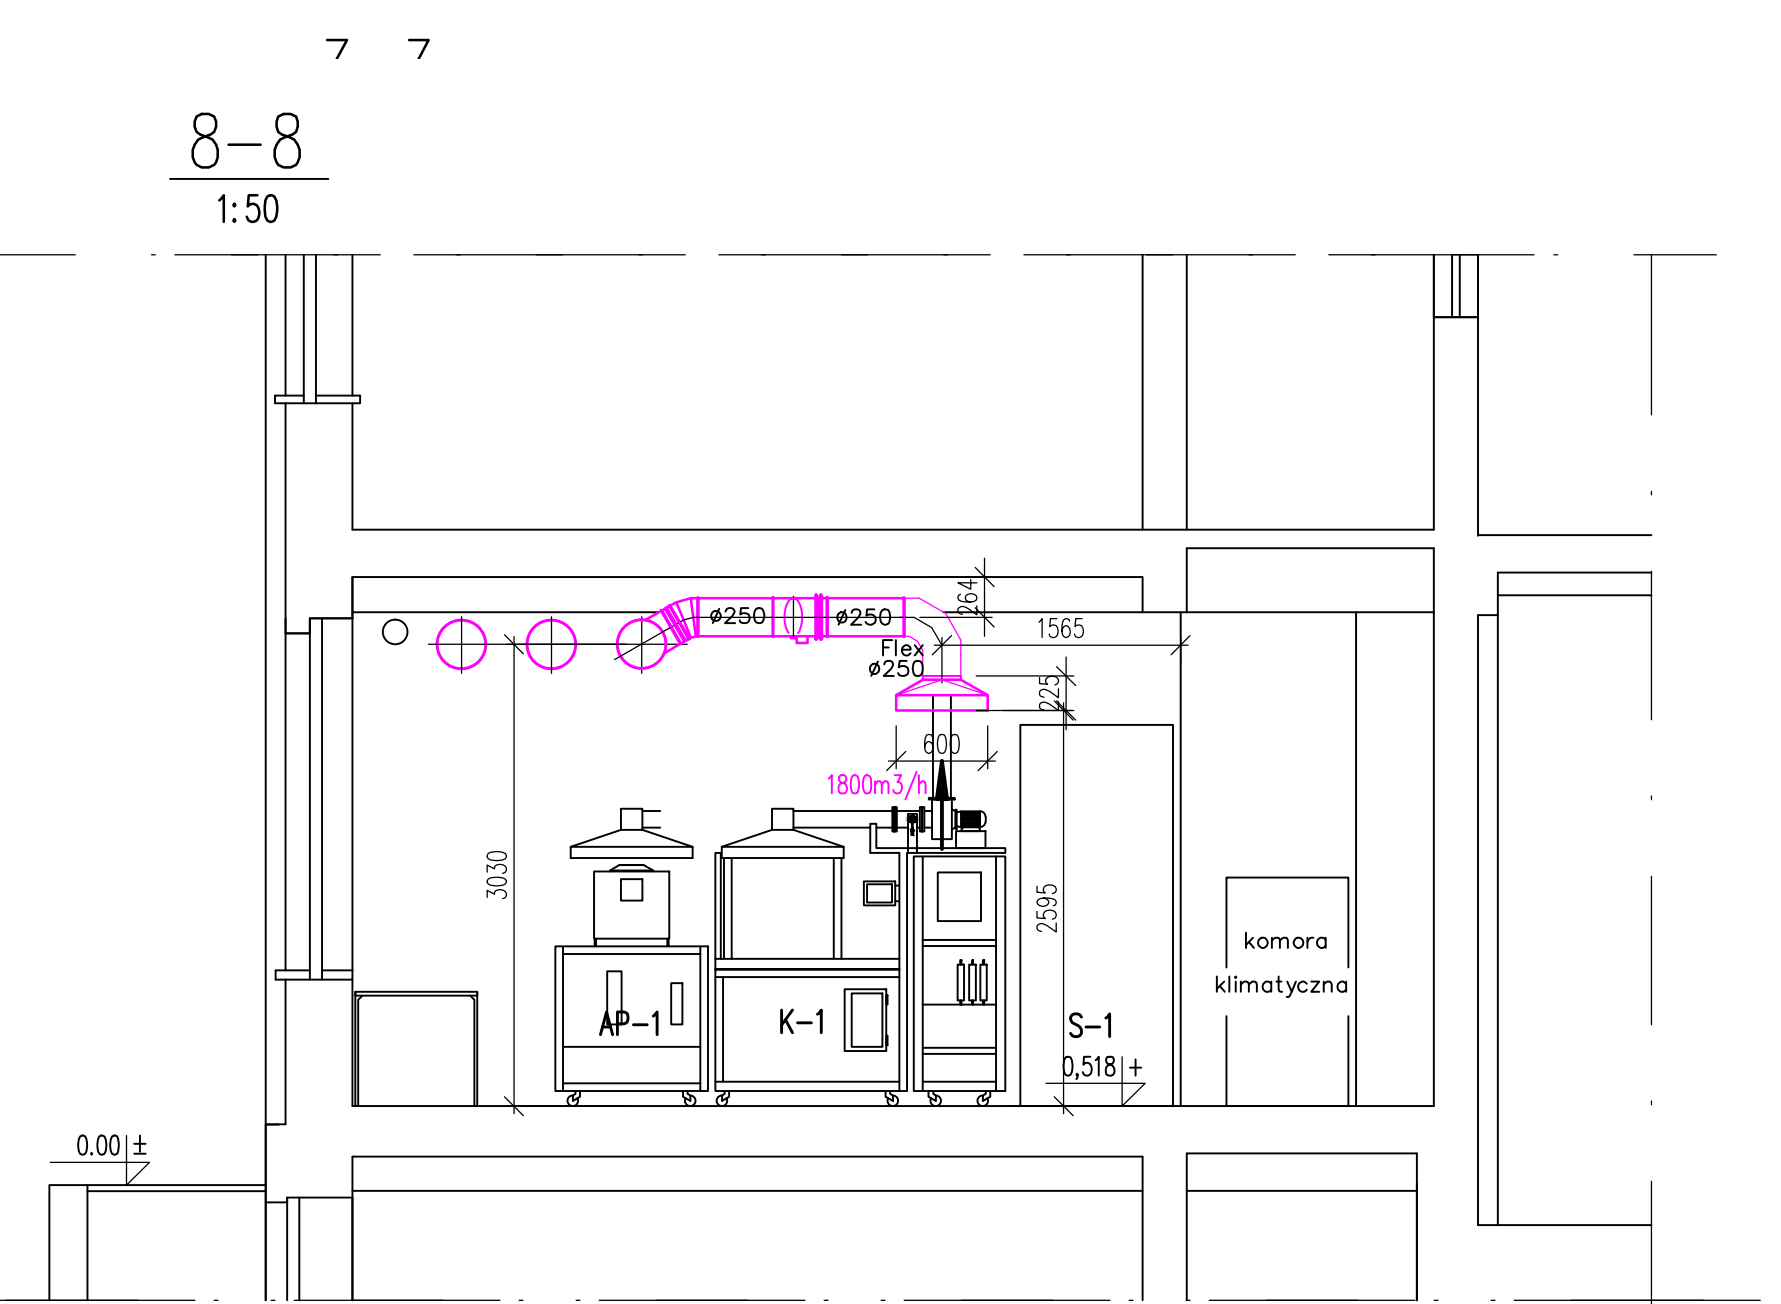
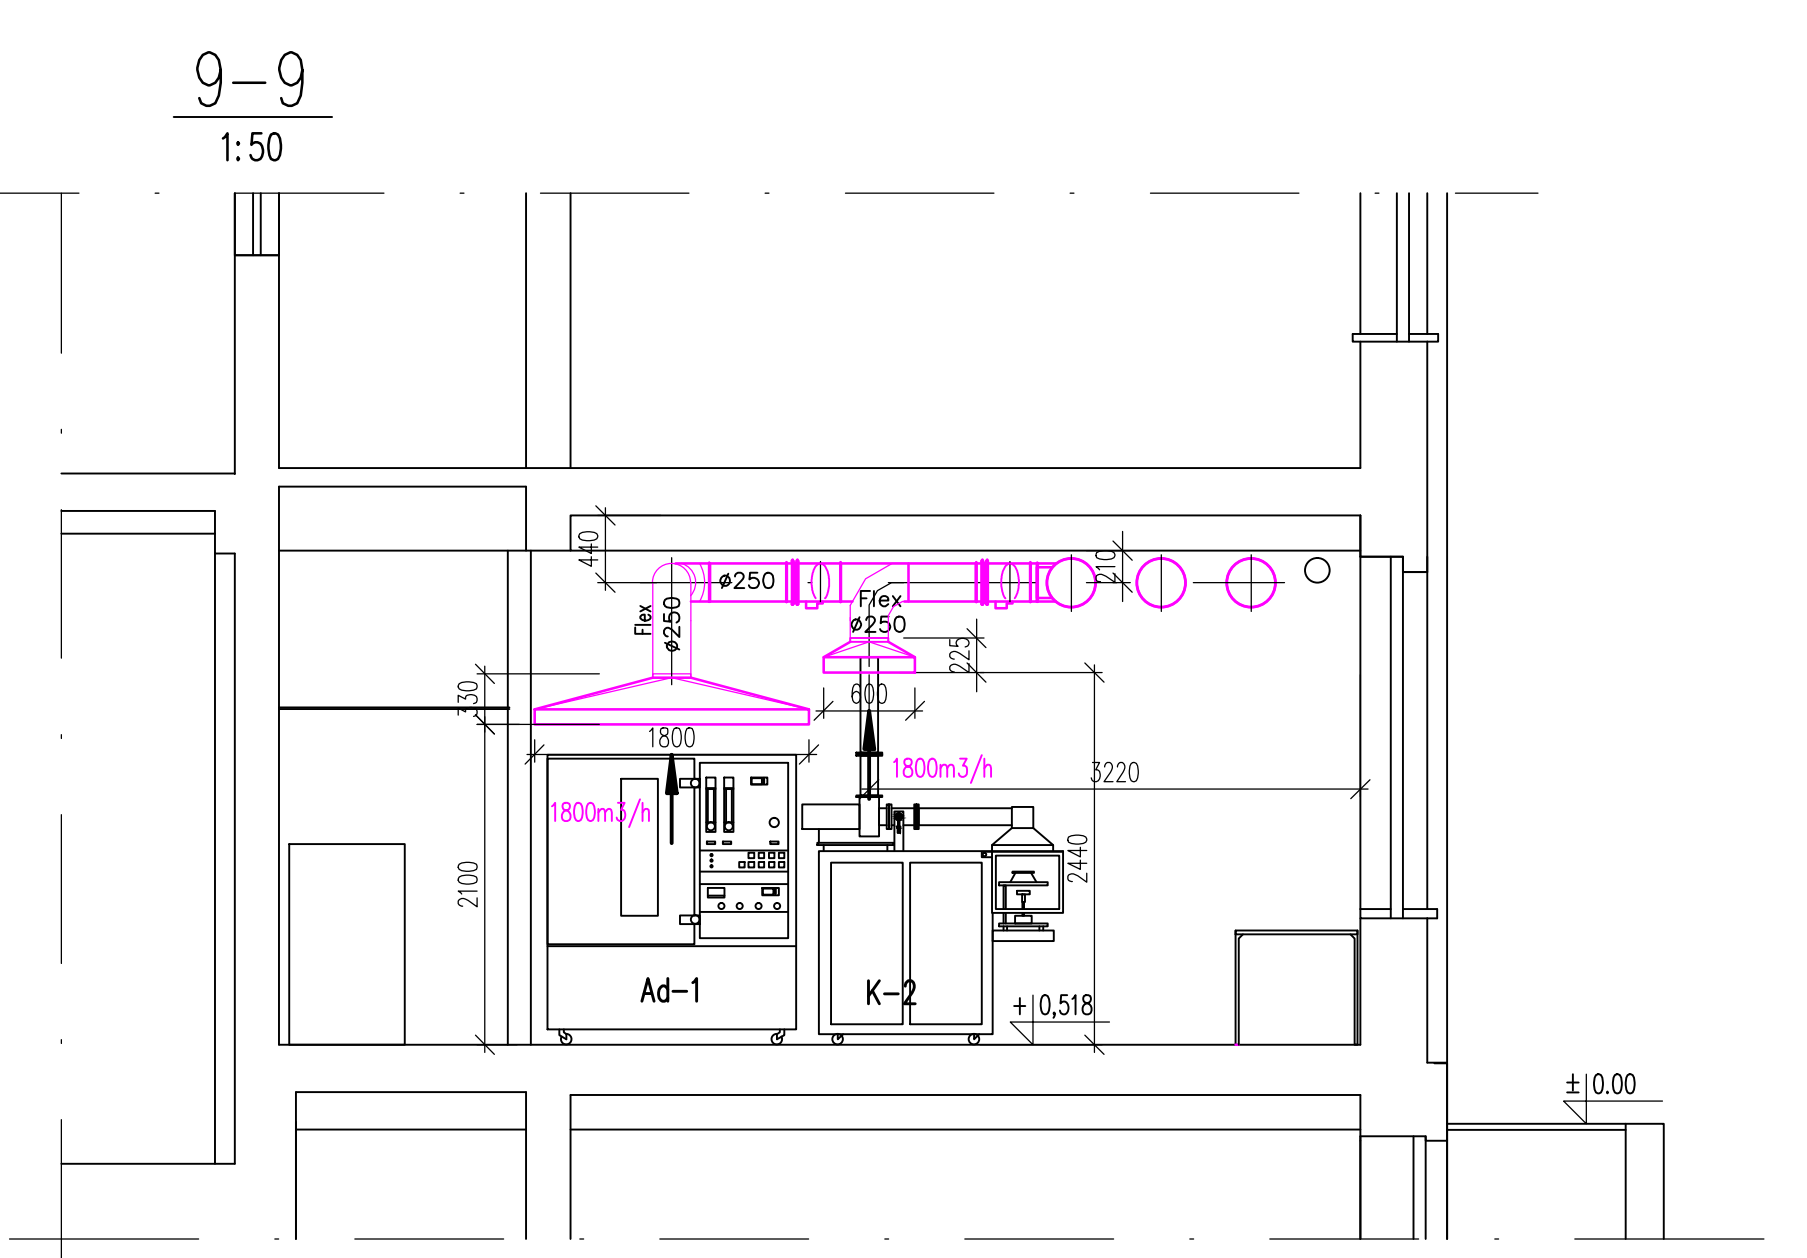
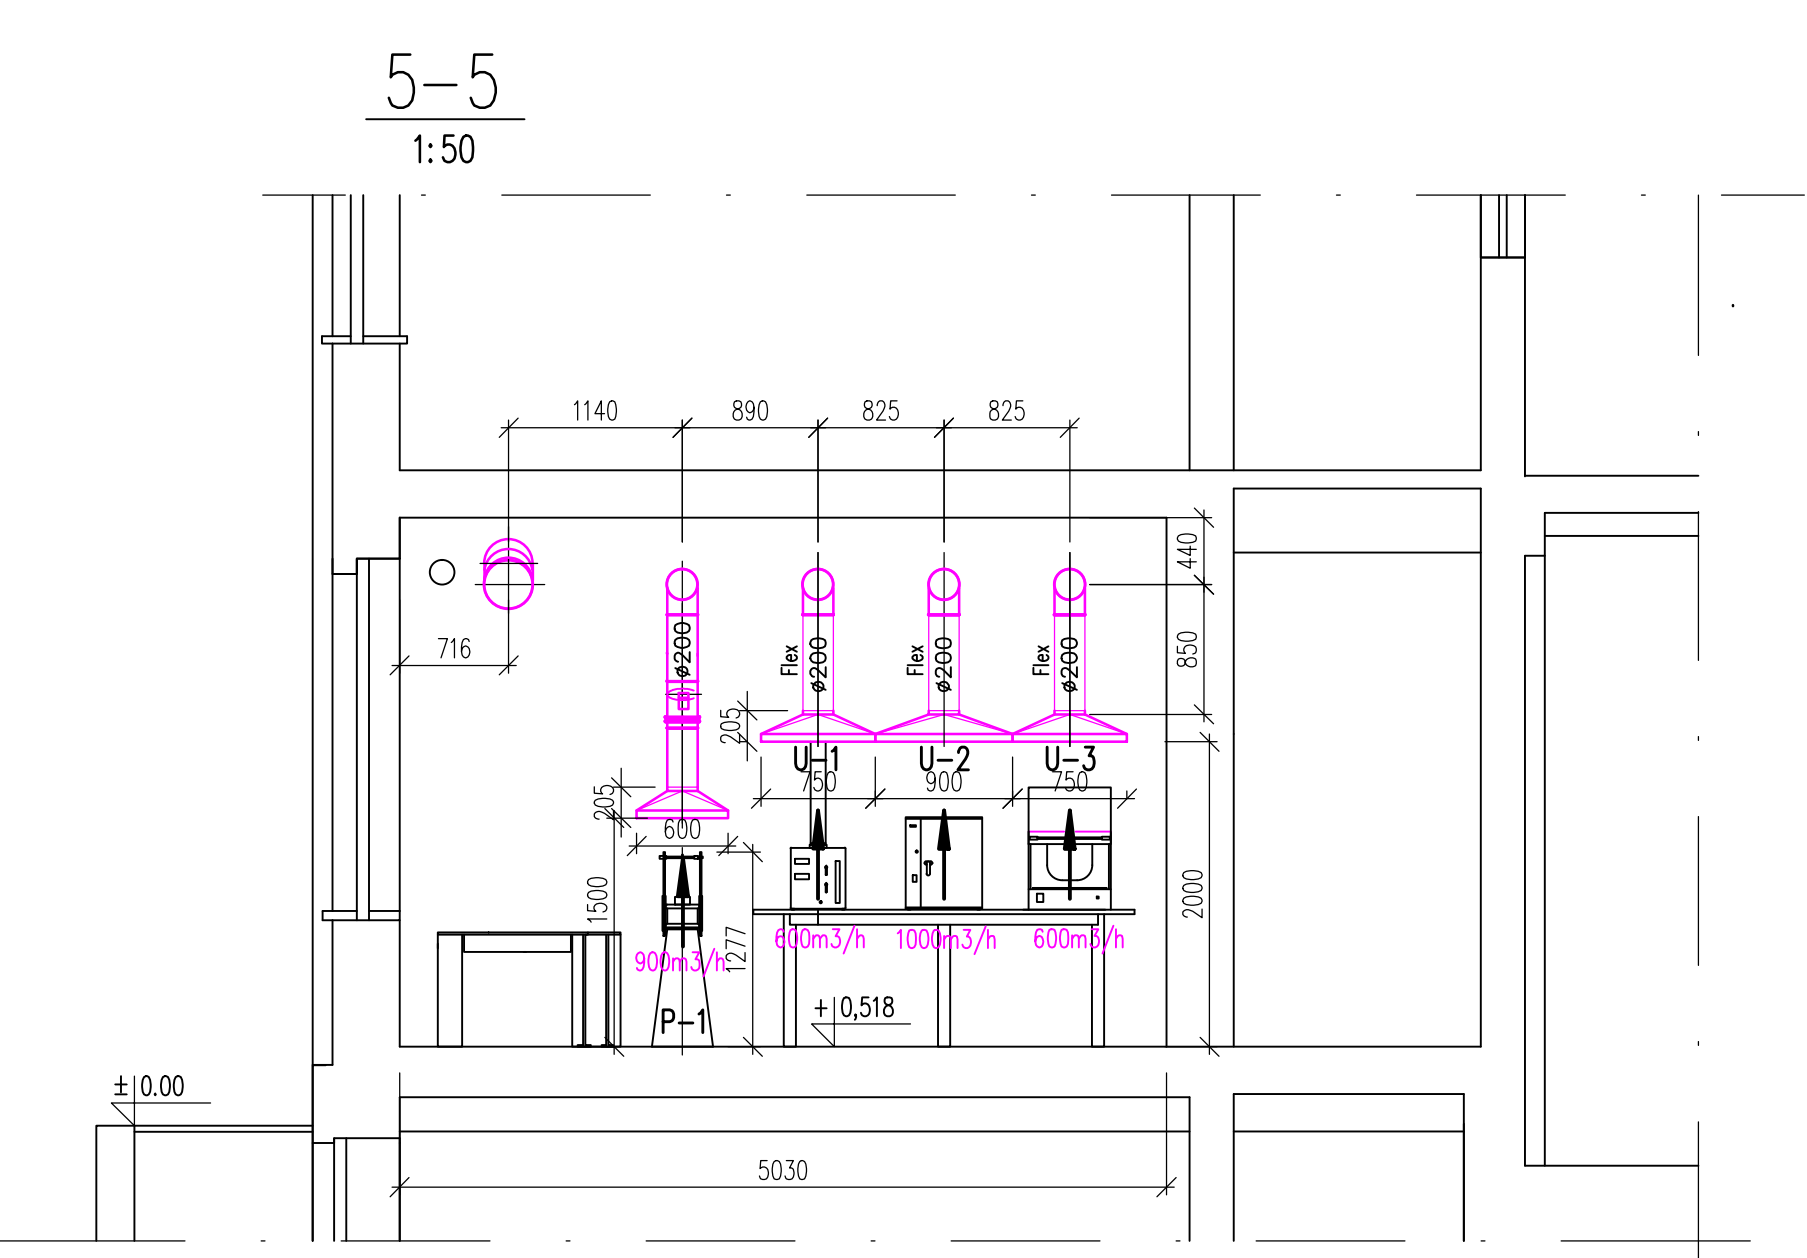
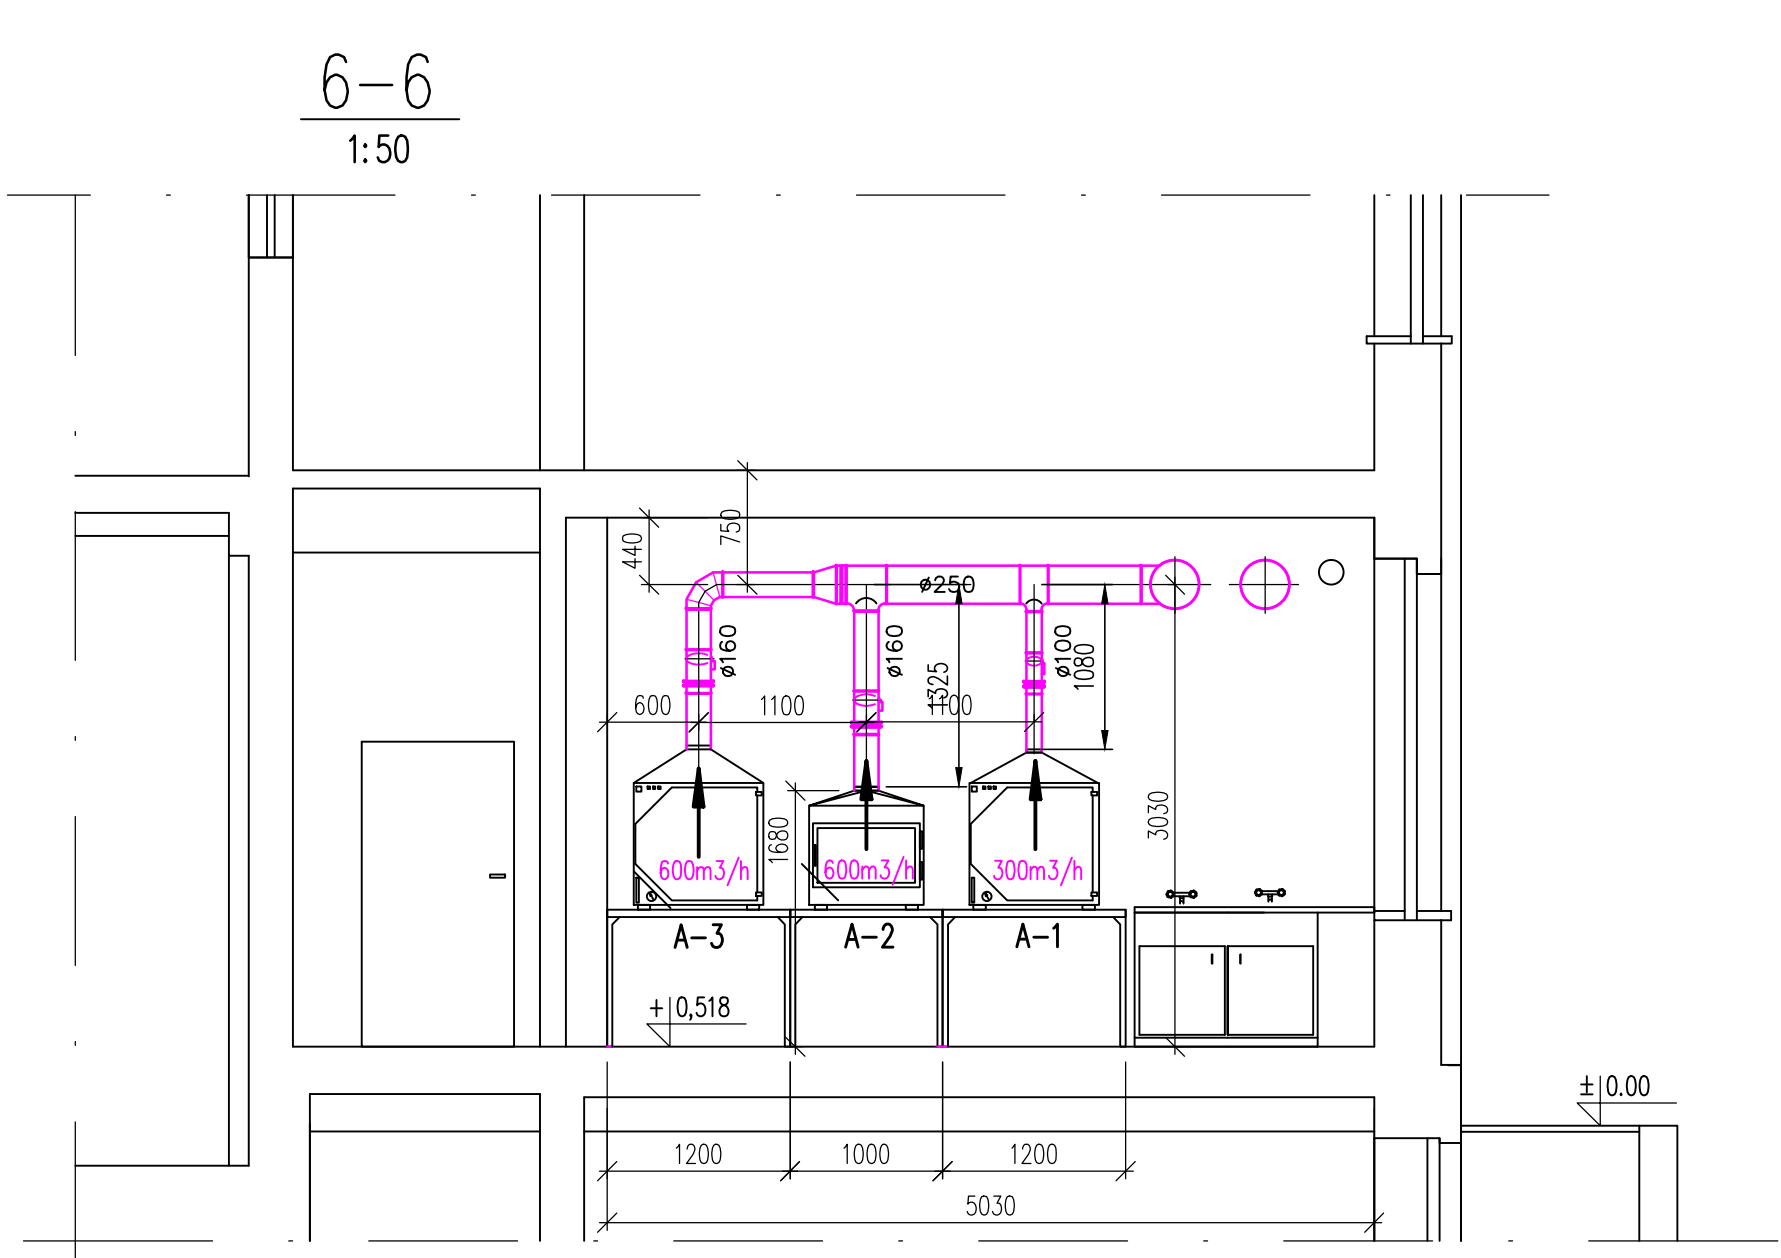
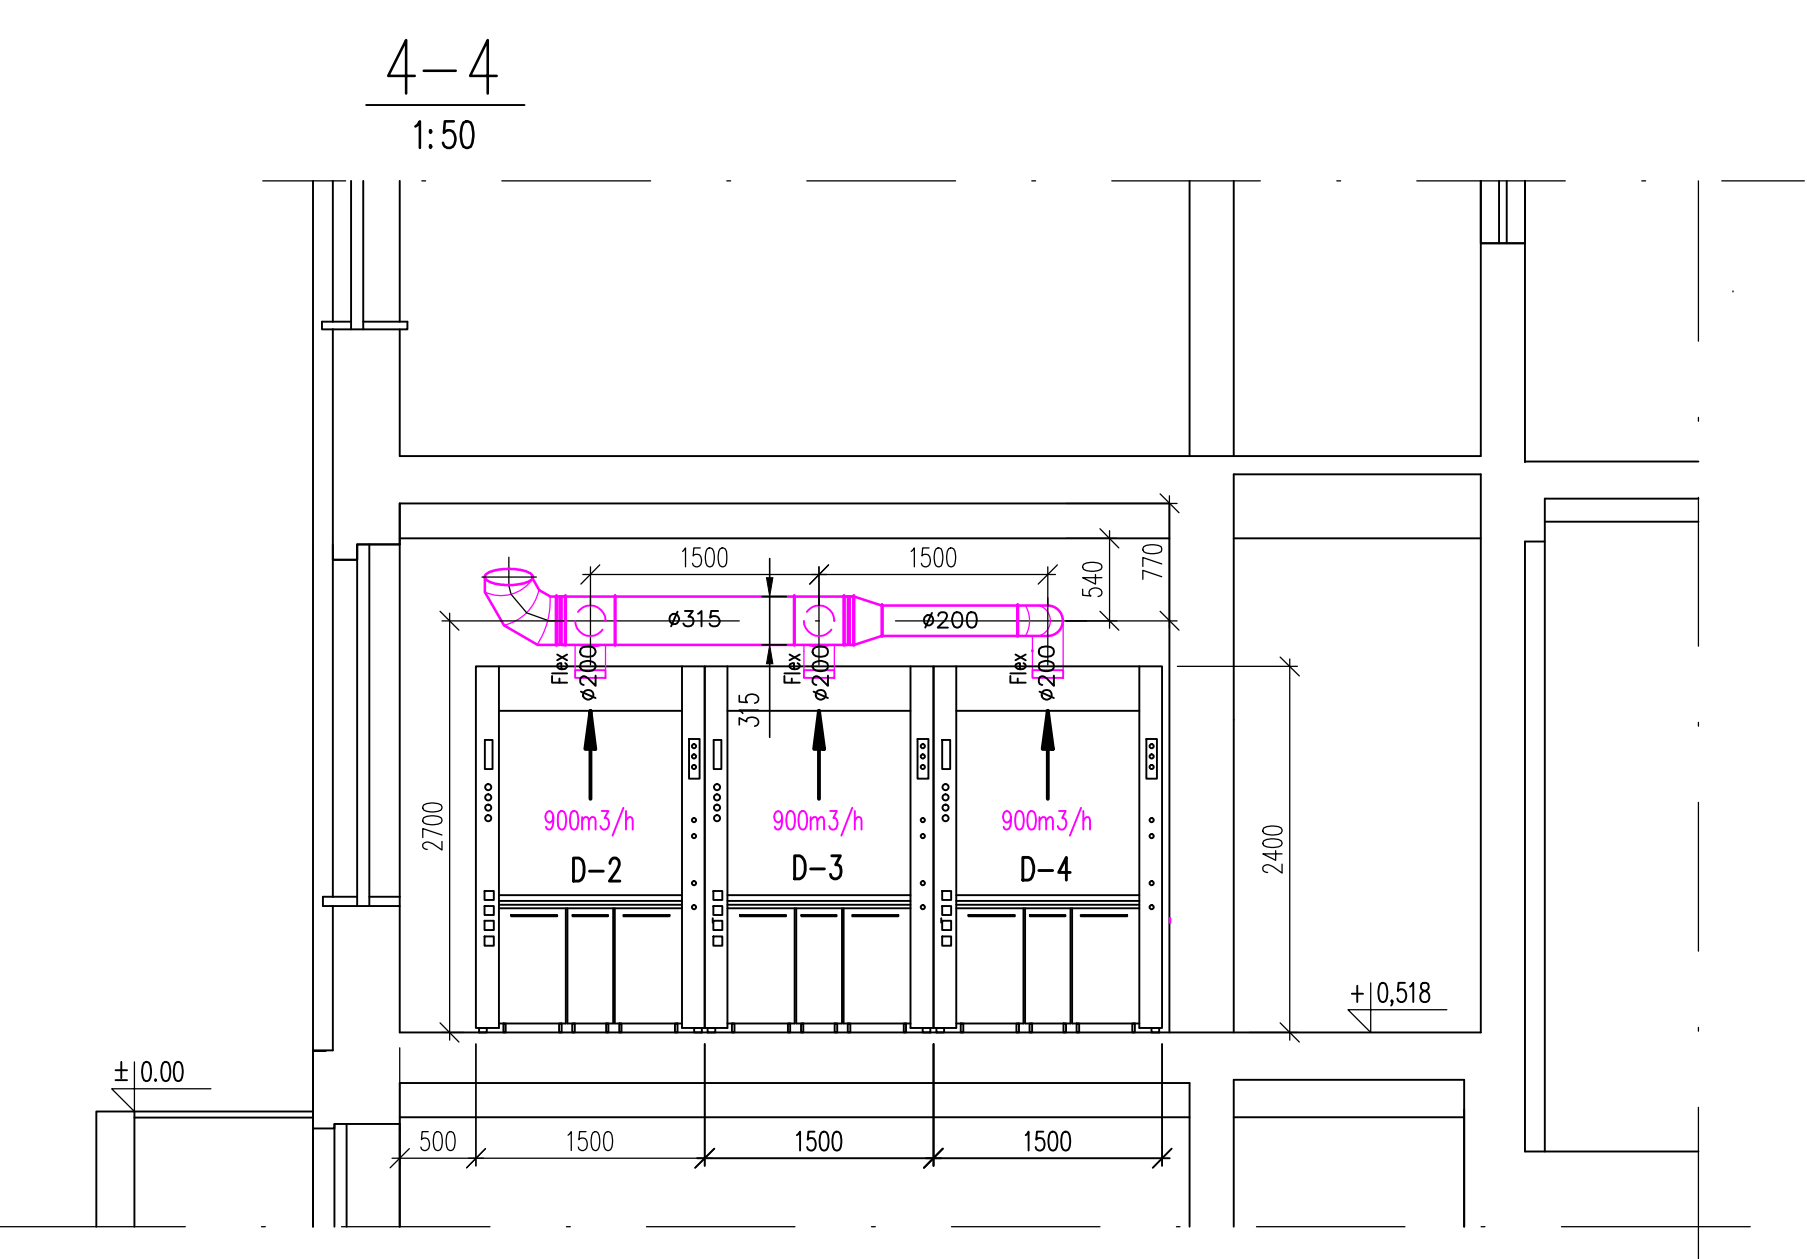


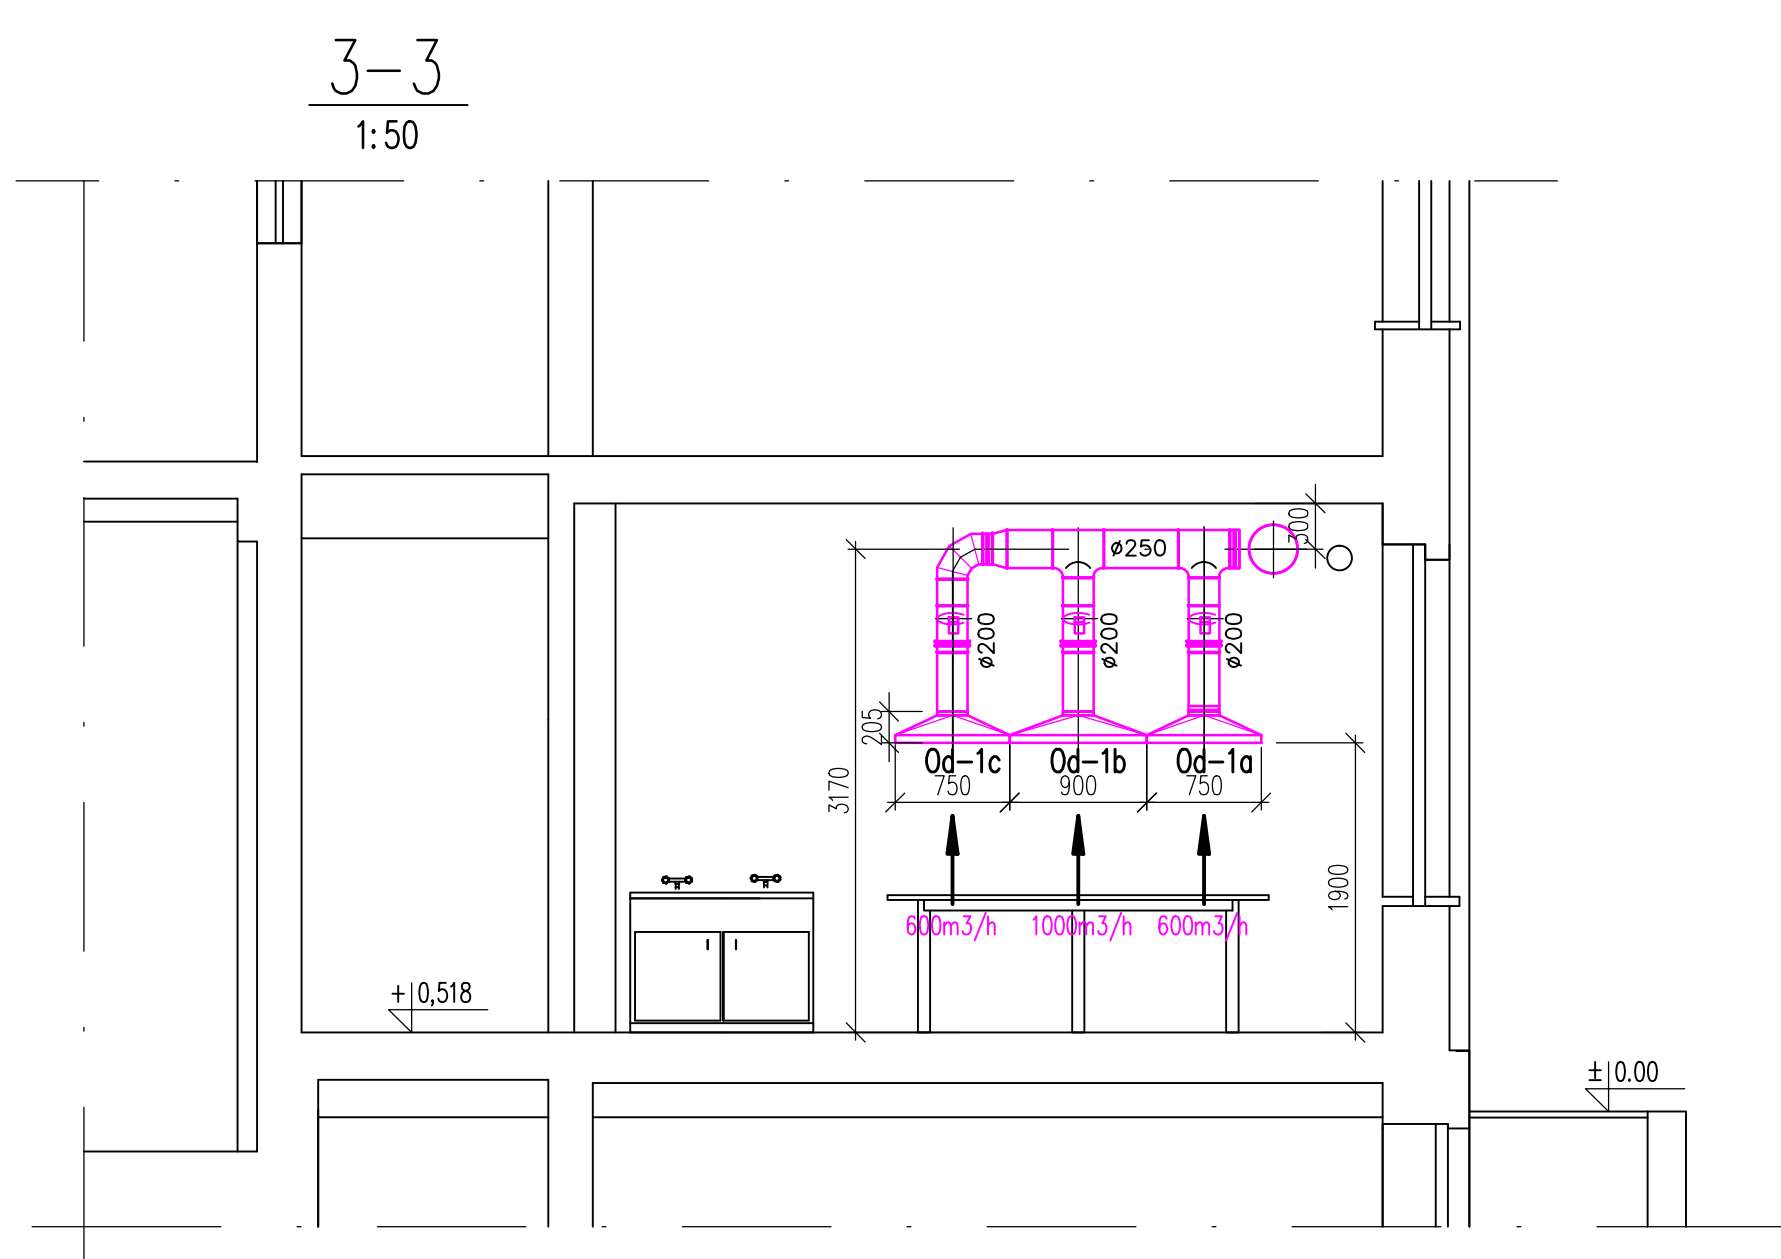

Ilość szt.	Nazwa części lub rysunku	Poz.	Nr normy lub rysunku	Materiał	jednej szt.	całkowita
Nr rew.	01					
Data	14.10.2015					
Podpis						
Tytuł: Dokumentacja Wykonawcza przystosowania pomieszczeń nr 016-019 w hali nr 8 GIG Katowice dla potrzeb laboratorium badawczego.						
Wentylacja technologiczna-przekroje 3-3 do 9-9						
BIURO INŻYNIERYJNO-PROJEKTOWE PRINT SP. Z O. O.						
Funkcja	Imię i nazwisko	Nr upr.	Podpis	Zastępuje rysunek:		
Wykonał	mgr inż. E. Skwara-Mitka					
Projektował	mgr inż. W. Buczkowski	92/93/6/85		Nr archiwalny:		
Sprawdził						
Kier. biura	inż. Stanisław Kowalski	764/94		Nr rysunku:		
Skala:	1:50	Format: A1	Data: 09.2015	Rewizja:		
				614.950-003 01		