
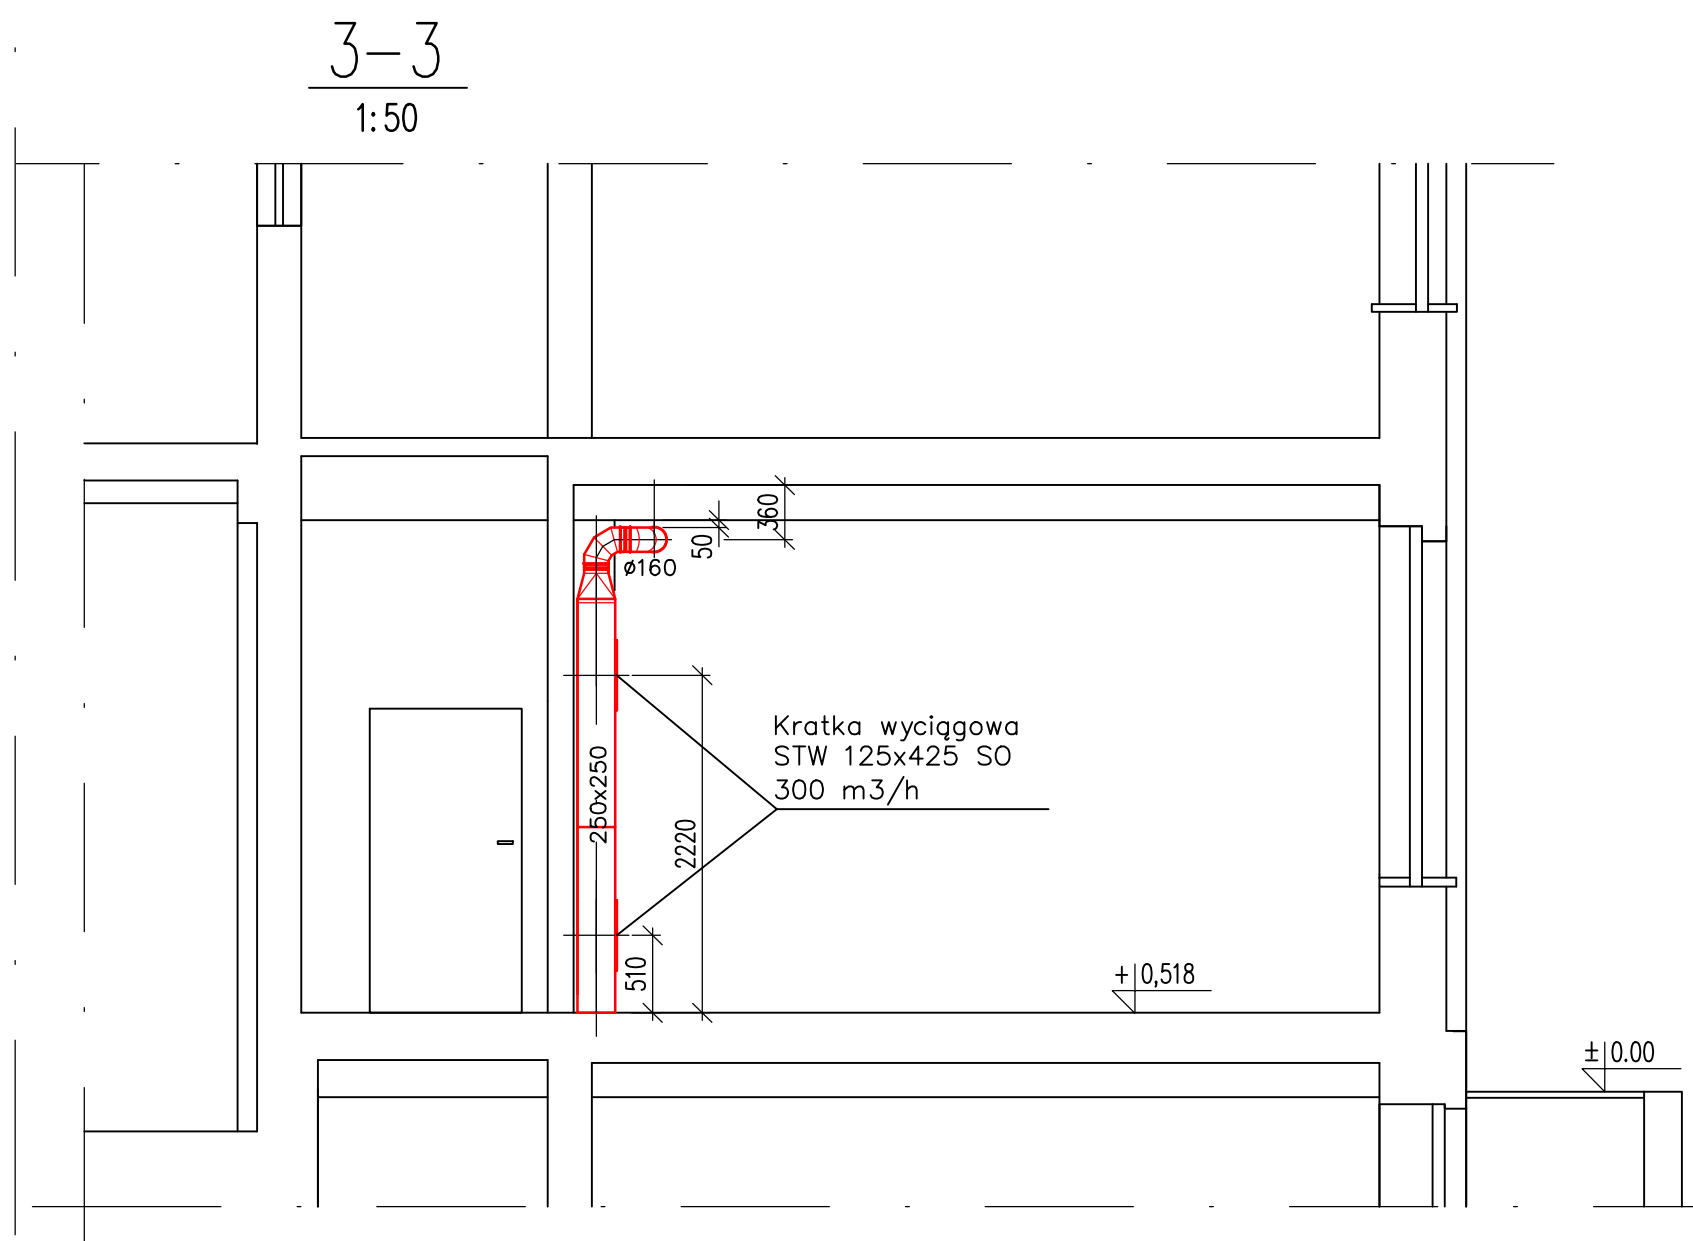
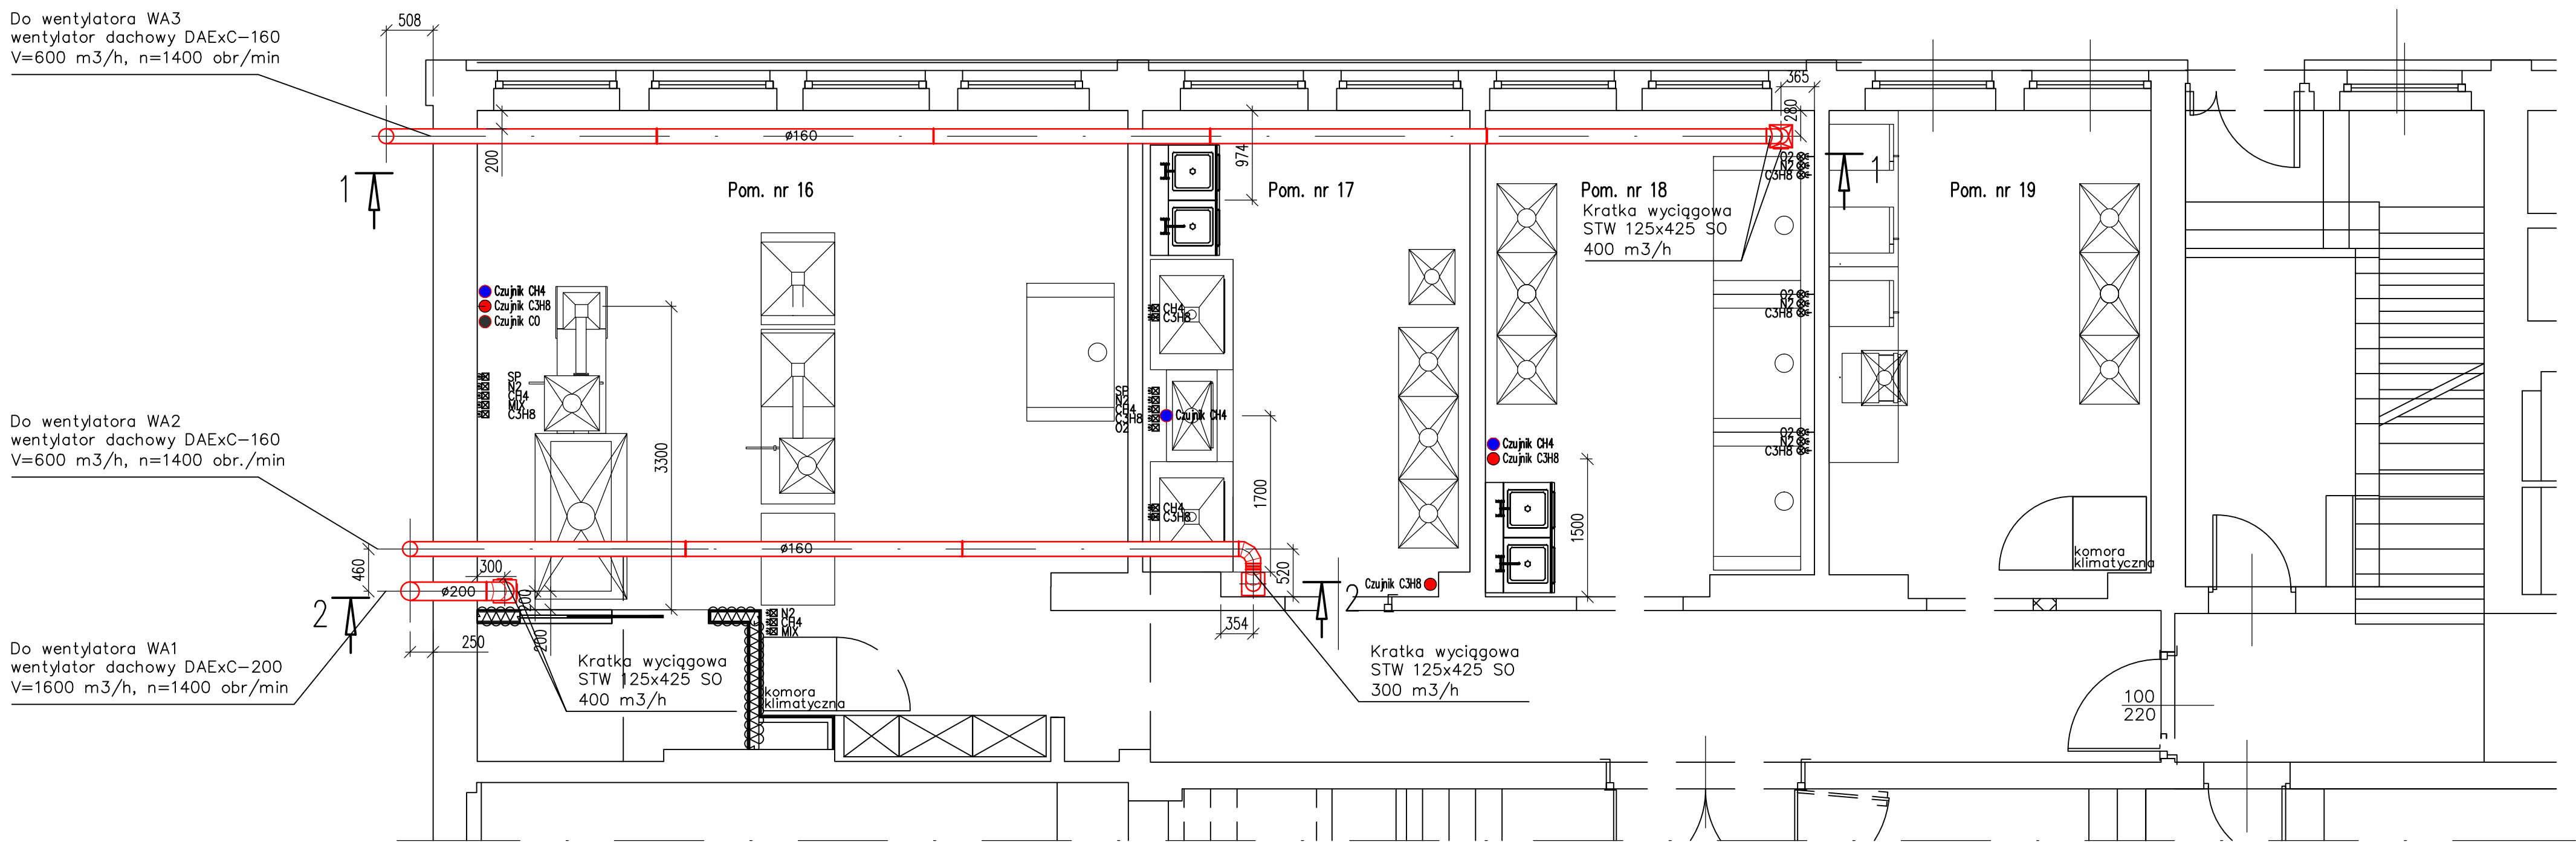


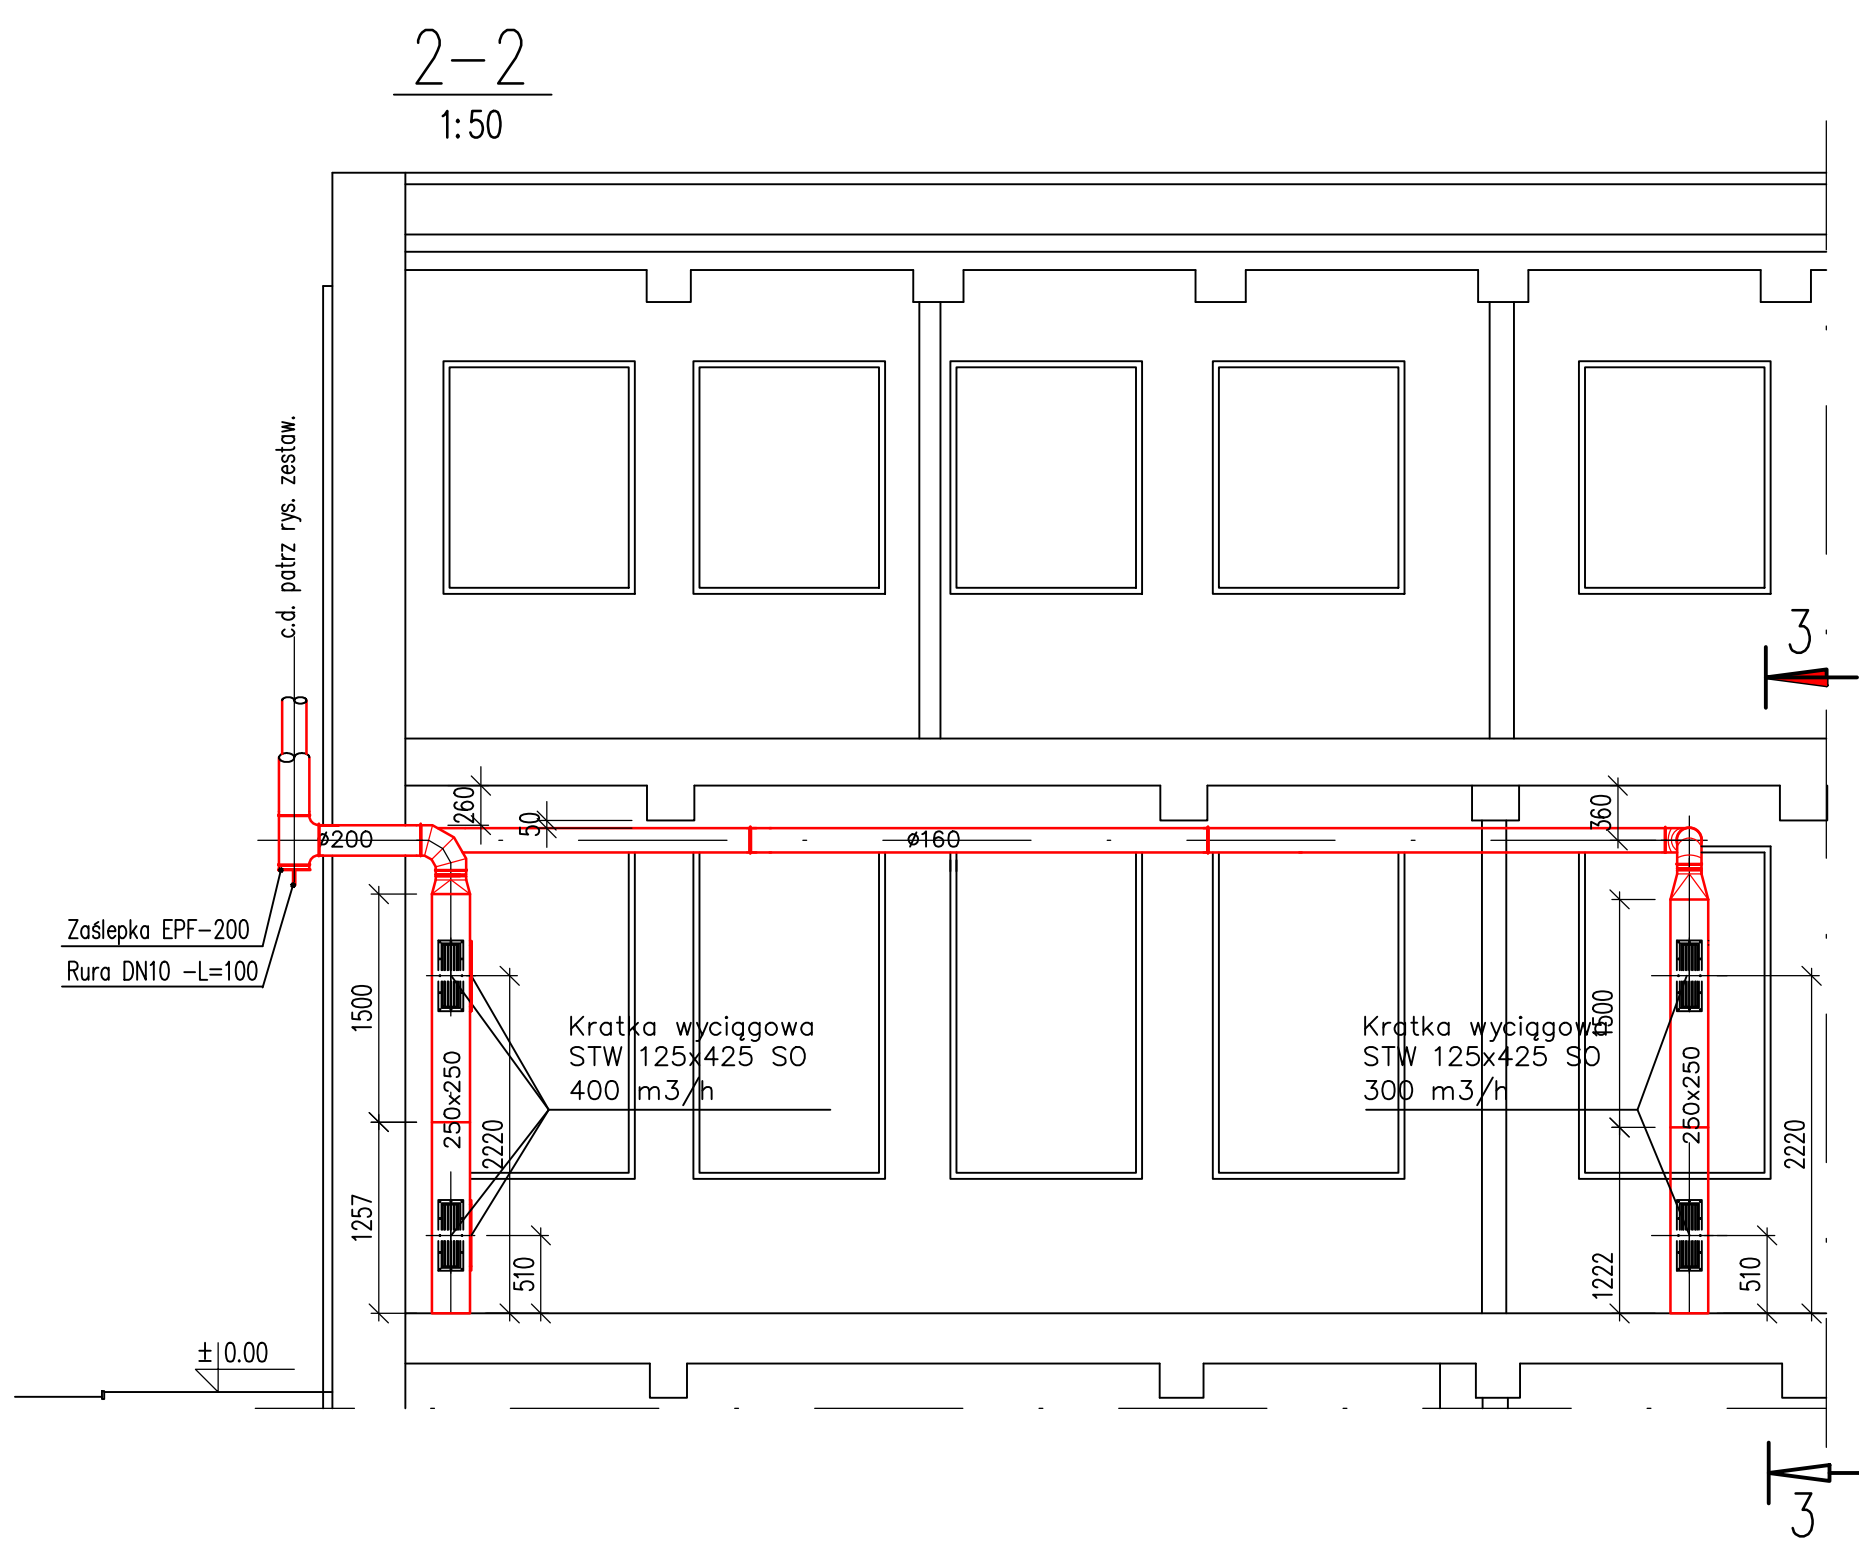

Ilość szt.	Nazwa części lub rysunku		Poz.	Nr normy lub rysunku	Materiał	jednej szt.	całkowita
						Masa w kg	
Zmiany	Nr rew.						
	Data						
	Podpis						
Tytuł: Dokumentacja Wykonawcza przystosowania pomieszczeń nr 016-019 w hali nr 8 GIG Katowice dla potrzeb laboratorium badawczego.							
Wentylacja awaryjna wraz detekcją							
BIURO INŻYNIERYJNO-PROJEKTOWE PRINT SP. Z O. O.							
Funkcja	Imię i nazwisko	Nr upr.	Podpis				
Wykonawca	mgr inż. E. Skwara-Mitka						
Projektował	mgr inż. W. Buczkowski	92/93/G/85					
Sprawdził							
Kier. biura	inż. Stanisław Kowalski	764/94					
Skala:	1:50	Format: A1	Data: 09.2015	Zastępuje rysunek:			
				Nr archiwalny:			
				Nr rysunku:			
				614.950-006			
				00			
Rewizja:							