


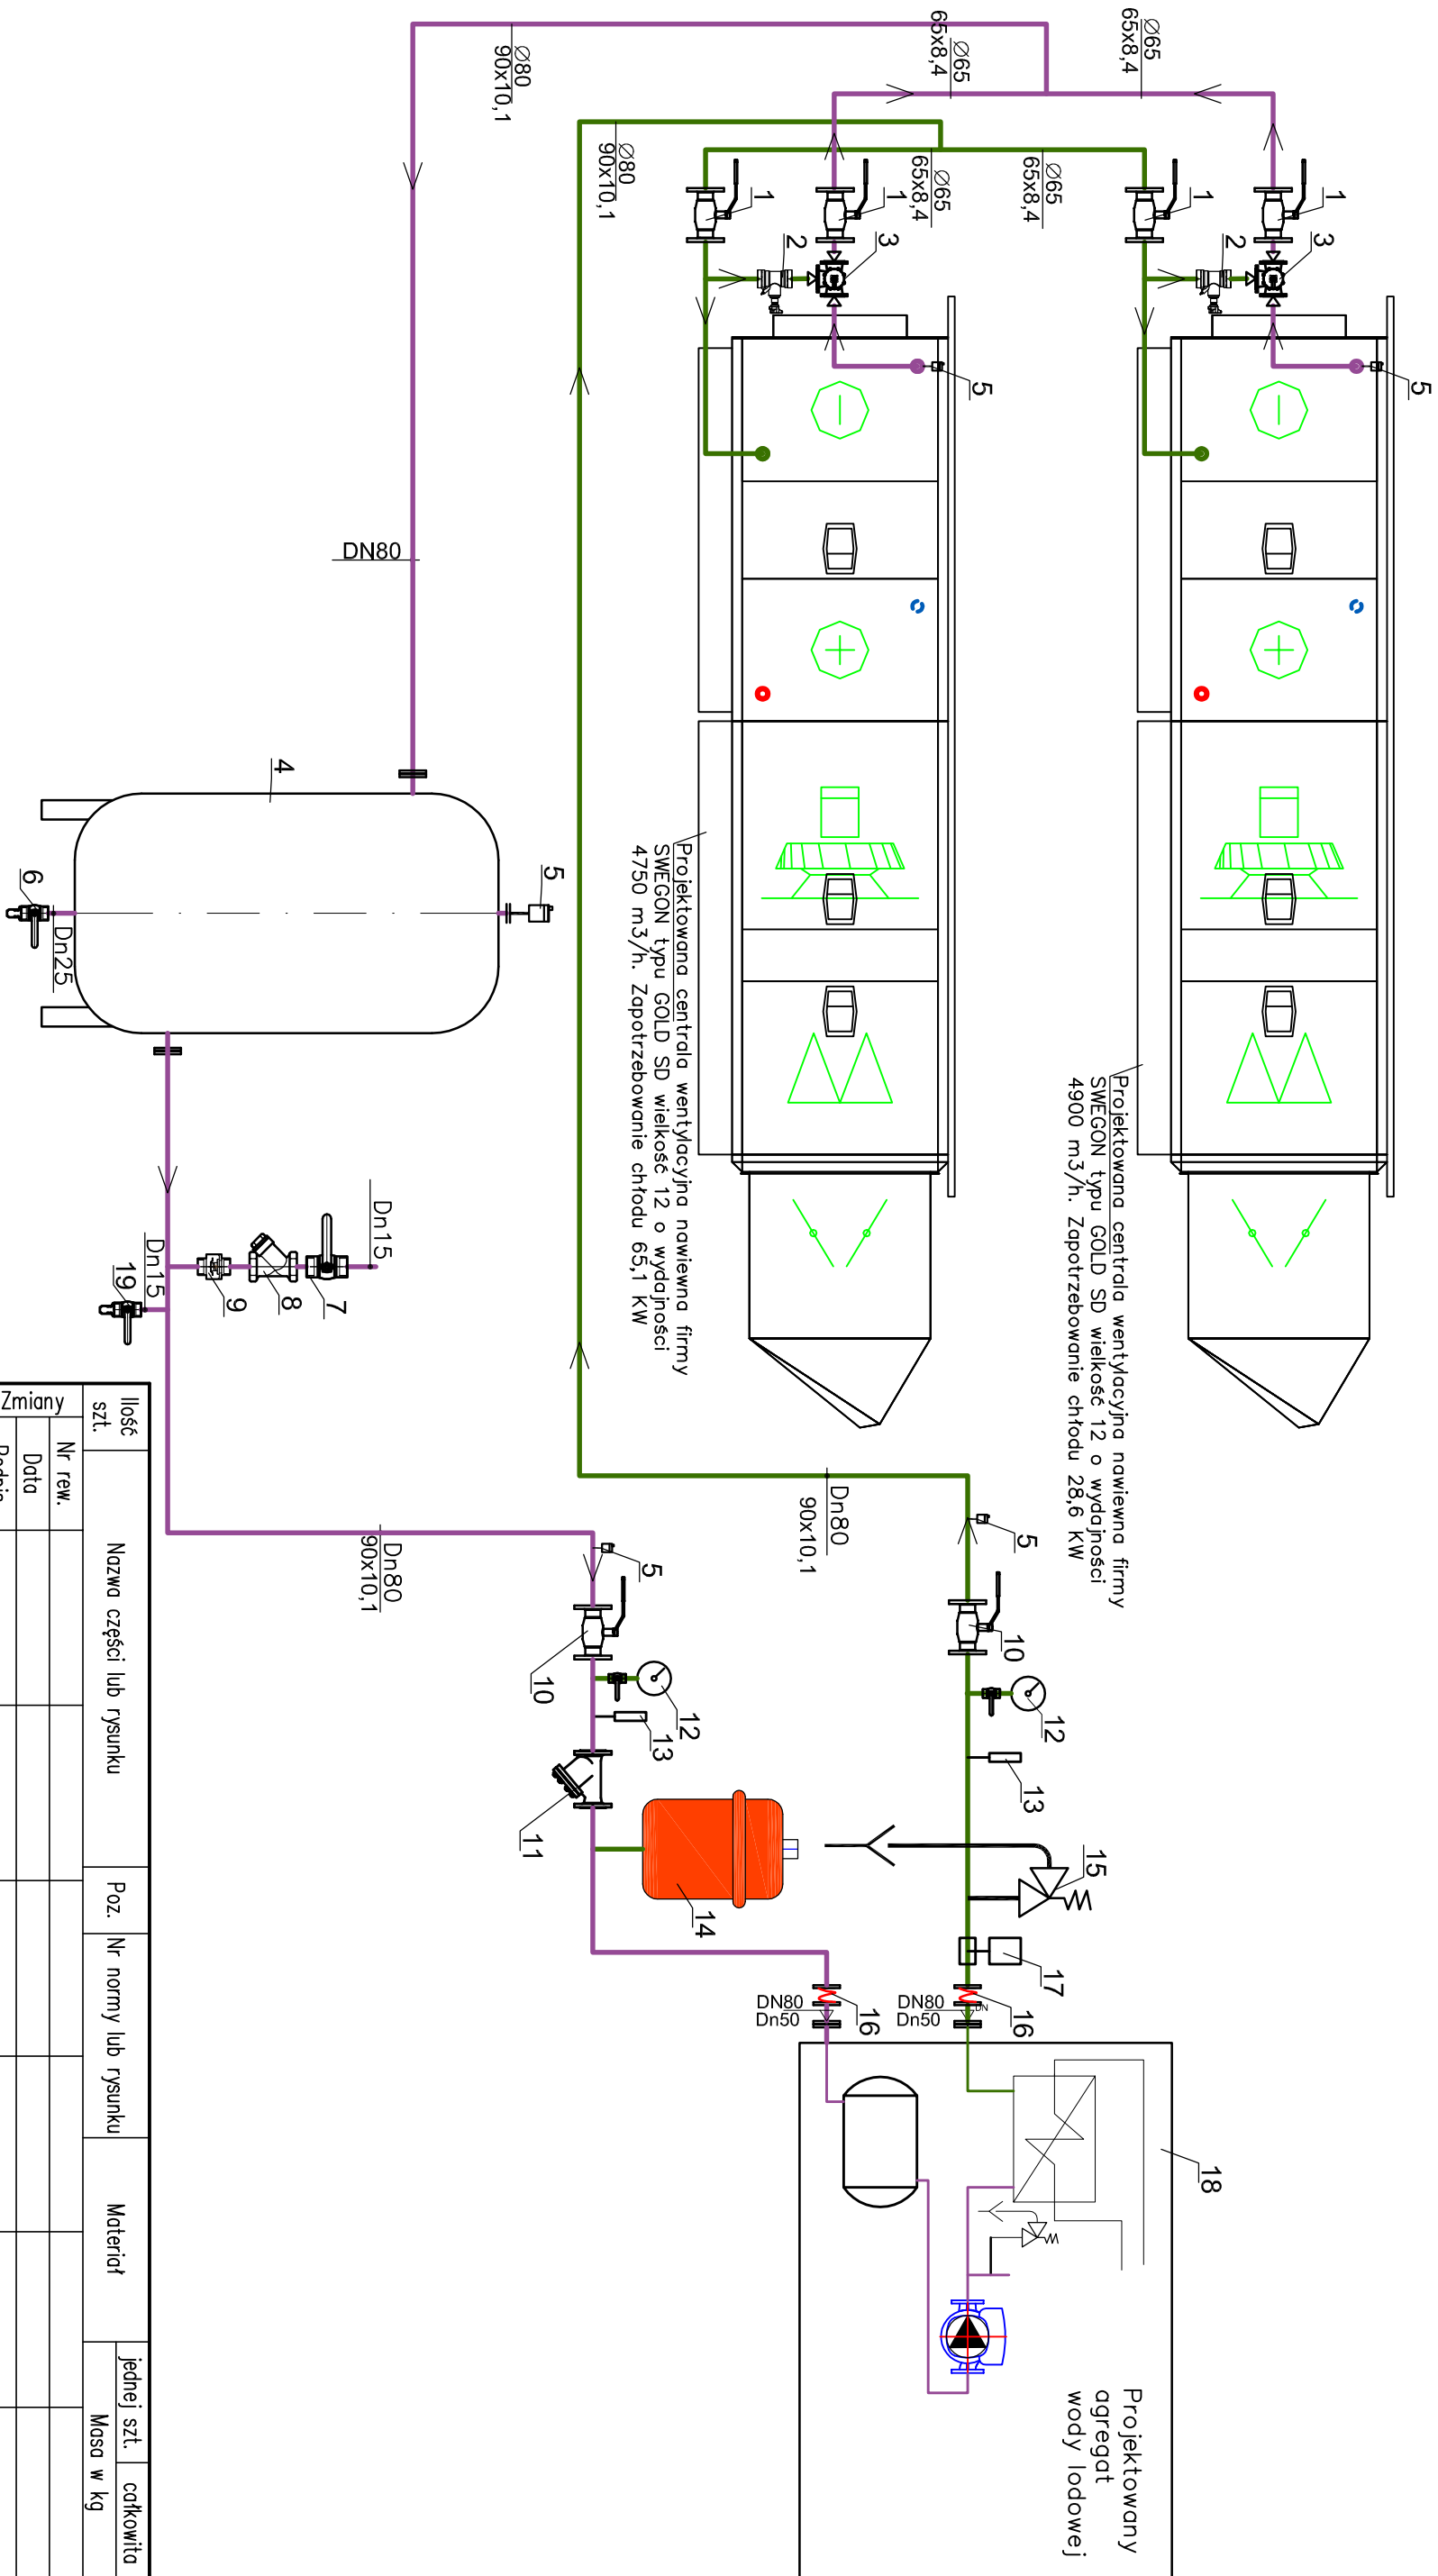

Ilość szt.		Nazwa części lub rysunku	Poz.	Nr normy lub rysunku	Materiał	jednej szt.	całkowita
Zmiany		Nr rew.	Data	Podpis			

Tytuł: DW: Przystosowanie pomieszczeń nr 016-019 w Hali nr 8 GIG w Katowicach dla potrzeb laboratorium badawczego

INSTALACJA WODY LODOWEJ

SCHEMAT IDEOWY

BIURO INŻYNIERYJNO-PROJEKTOWE PRINT SP. Z O. O.			
Funkcja	Imię i nazwisko	Nr upr.	Podpis
Wykoncał	mgr inż. W. Buczkowski	93/G/85	
Projektował	mgr inż. W. Buczkowski	93/G/85	
Sprawdził	---	---	
Kier. biura	inż. Stanisław Kowalski	764/94	
Skala:	1:50	Format: A3	Data: 09.2015
PRINT		Nr rysunku: 614.980-001	
		Rewizja: 00	