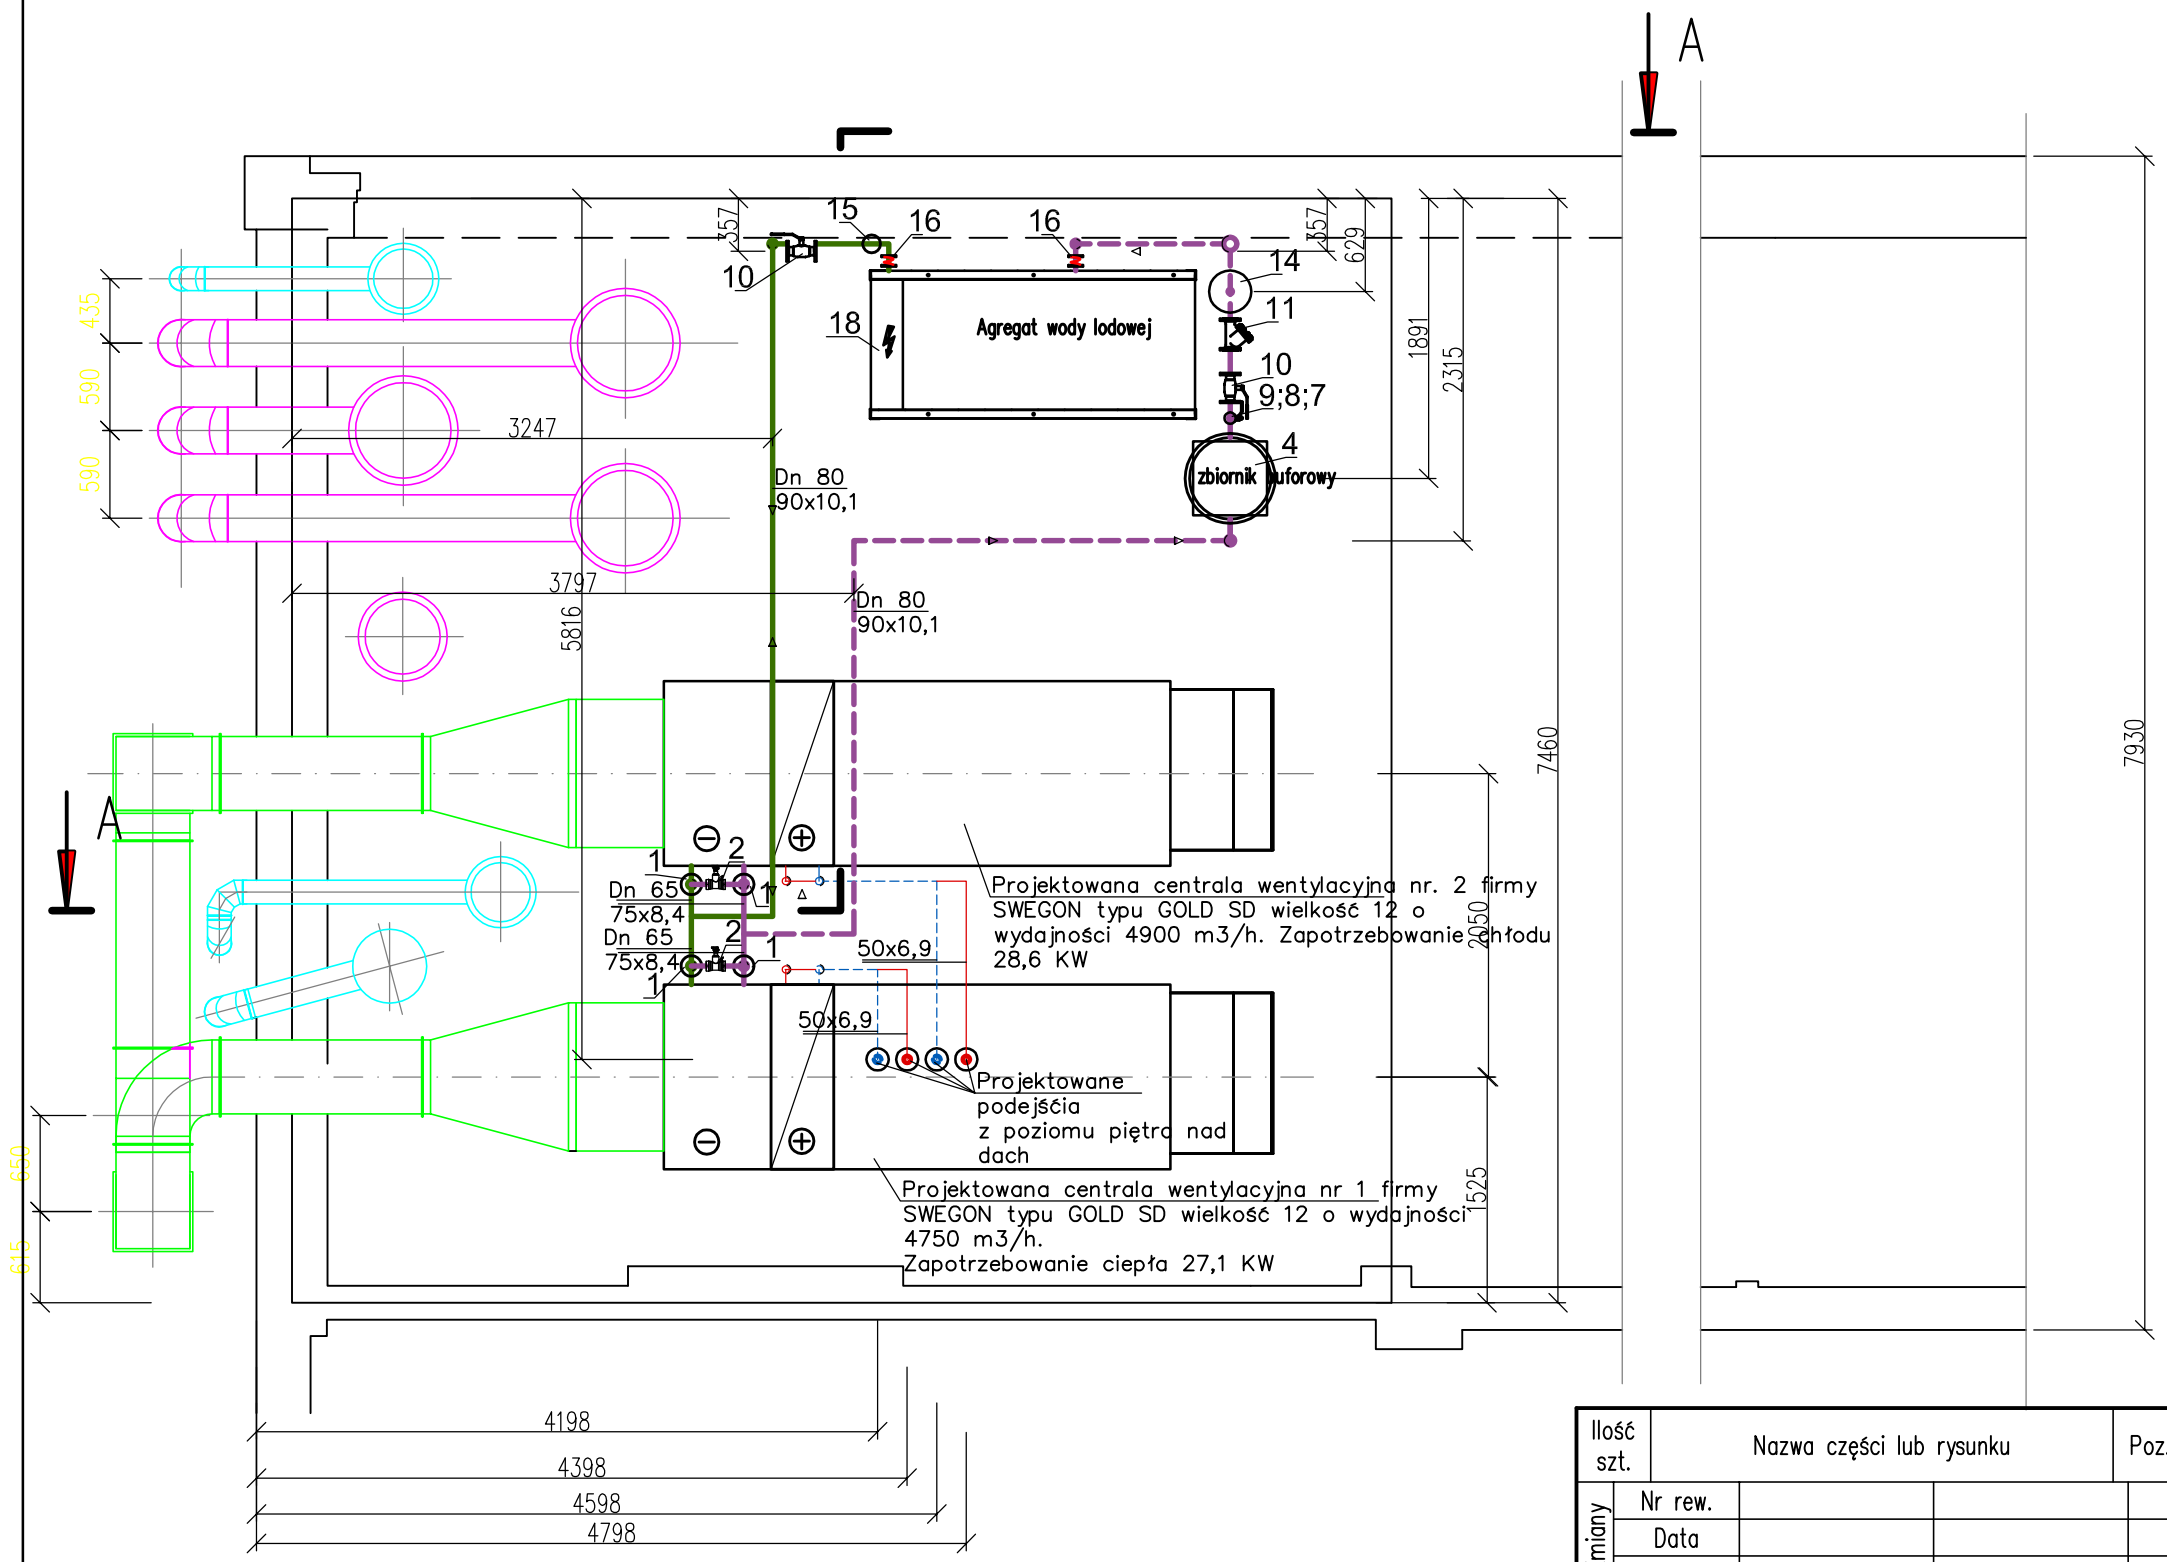

Ilość szt.	Nazwa części lub rysunku	Poz.	Nr normy lub rysunku	Materiał	jednej szt.	całkowita
					Masa w kg	

Zmiany							
	Nr rew.						
	Data						
	Podpis						

Tytuł: DW: Przystosowanie pomieszczeń nr 016–019 w Hali nr 8 GIG w Katowicach dla potrzeb laboratorium badawczego

RZUT DACHU HALI 8
INSTALACJA WODY LODOWEJ

BIURO INŻYNIERYJNO–PROJEKTOWE PRINT SP. Z O. O.

Funkcja	Imię i nazwisko	Nr upr.	Podpis
Wykonał	mgr inż. W.Buczkowski	93/G/85	
Projektował	mgr inż. W.Buczkowski	93/G/85	
Sprawdził	---	---	
Kier. biura	inż.Stanisław Kowalski	764/94	

Skala:	Format:	Data:
1:50	A3	09.2015

Zastępuje rysunek:

Nr archiwalny:

Nr rysunku: 614.980-002

Rewizja: 00