
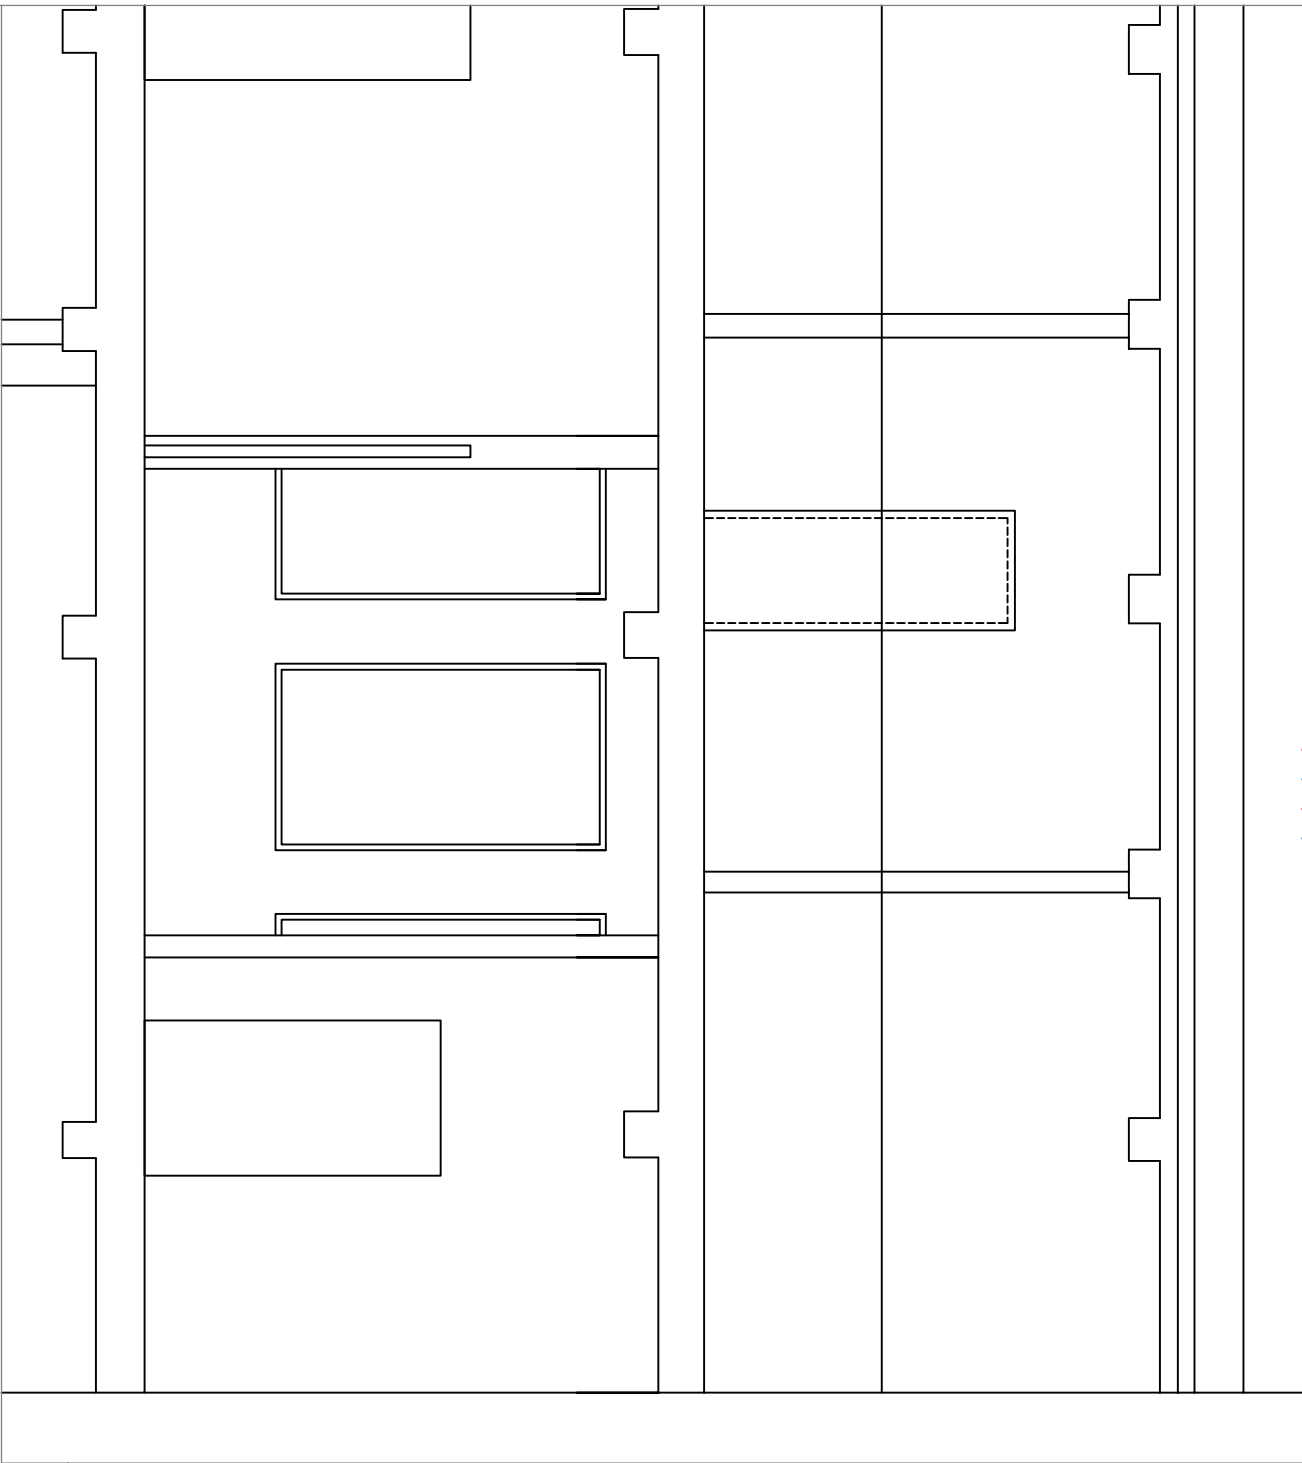


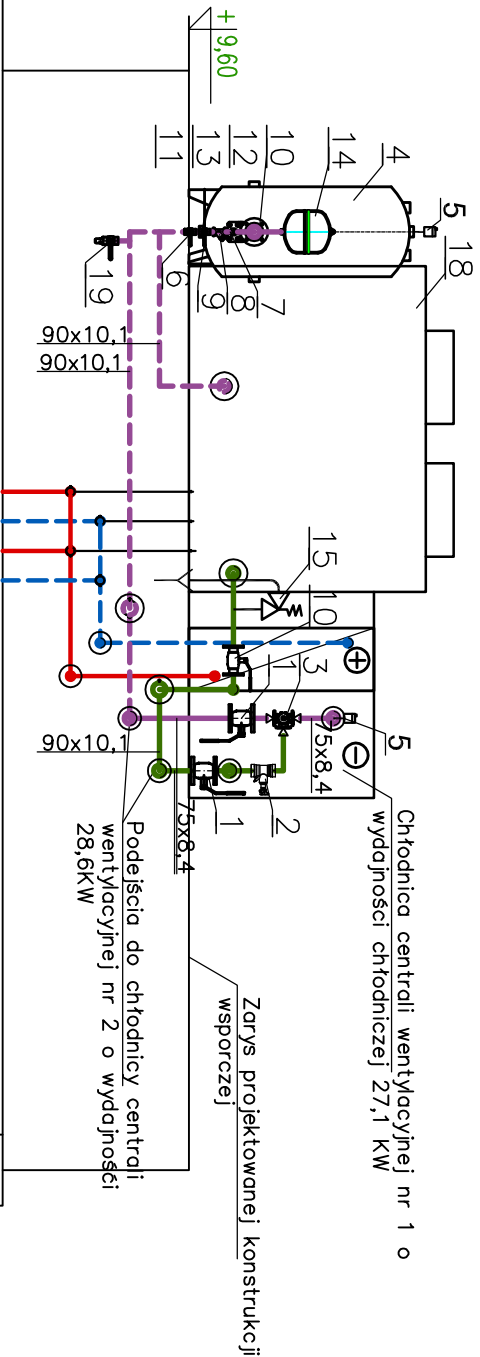

Ilość szt.	Nazwa części lub rysunku	Poz.	Nr normy lub rysunku	Materiał	Masa w kg	
					jednej szt.	całkowita
Zmiany						
Nr rew.						
Data						
Podpis						

Tytuł: DW: Przystosowanie pomieszczeń nr 016-019 w Hali nr 8 GIG w Katowicach dla potrzeb laboratorium badawczego

INSTALACJA WODY LODOWEJ

PRZEKRÓJ A-A

BIURO INŻYNIERYJNO-PROJEKTOWE PRINT SP. Z O. O.						
Funkcja	Imię i nazwisko	Nr upr.	Podpis	Zastępuje rysunek:		
Wykonat	mgr inż. W.Buczkowski	93/G/85		Nr archiwalny:		
Projektował	mgr inż. W.Buczkowski	93/G/85		Nr rysunku:		
Sprawdził	---	---		Rewizja:		
Kier. biuro	Inż.Stanisław Kowalski	76/4/94				
Skala:	1:50	Format: A3	Data: 09.2015			



614.980-003