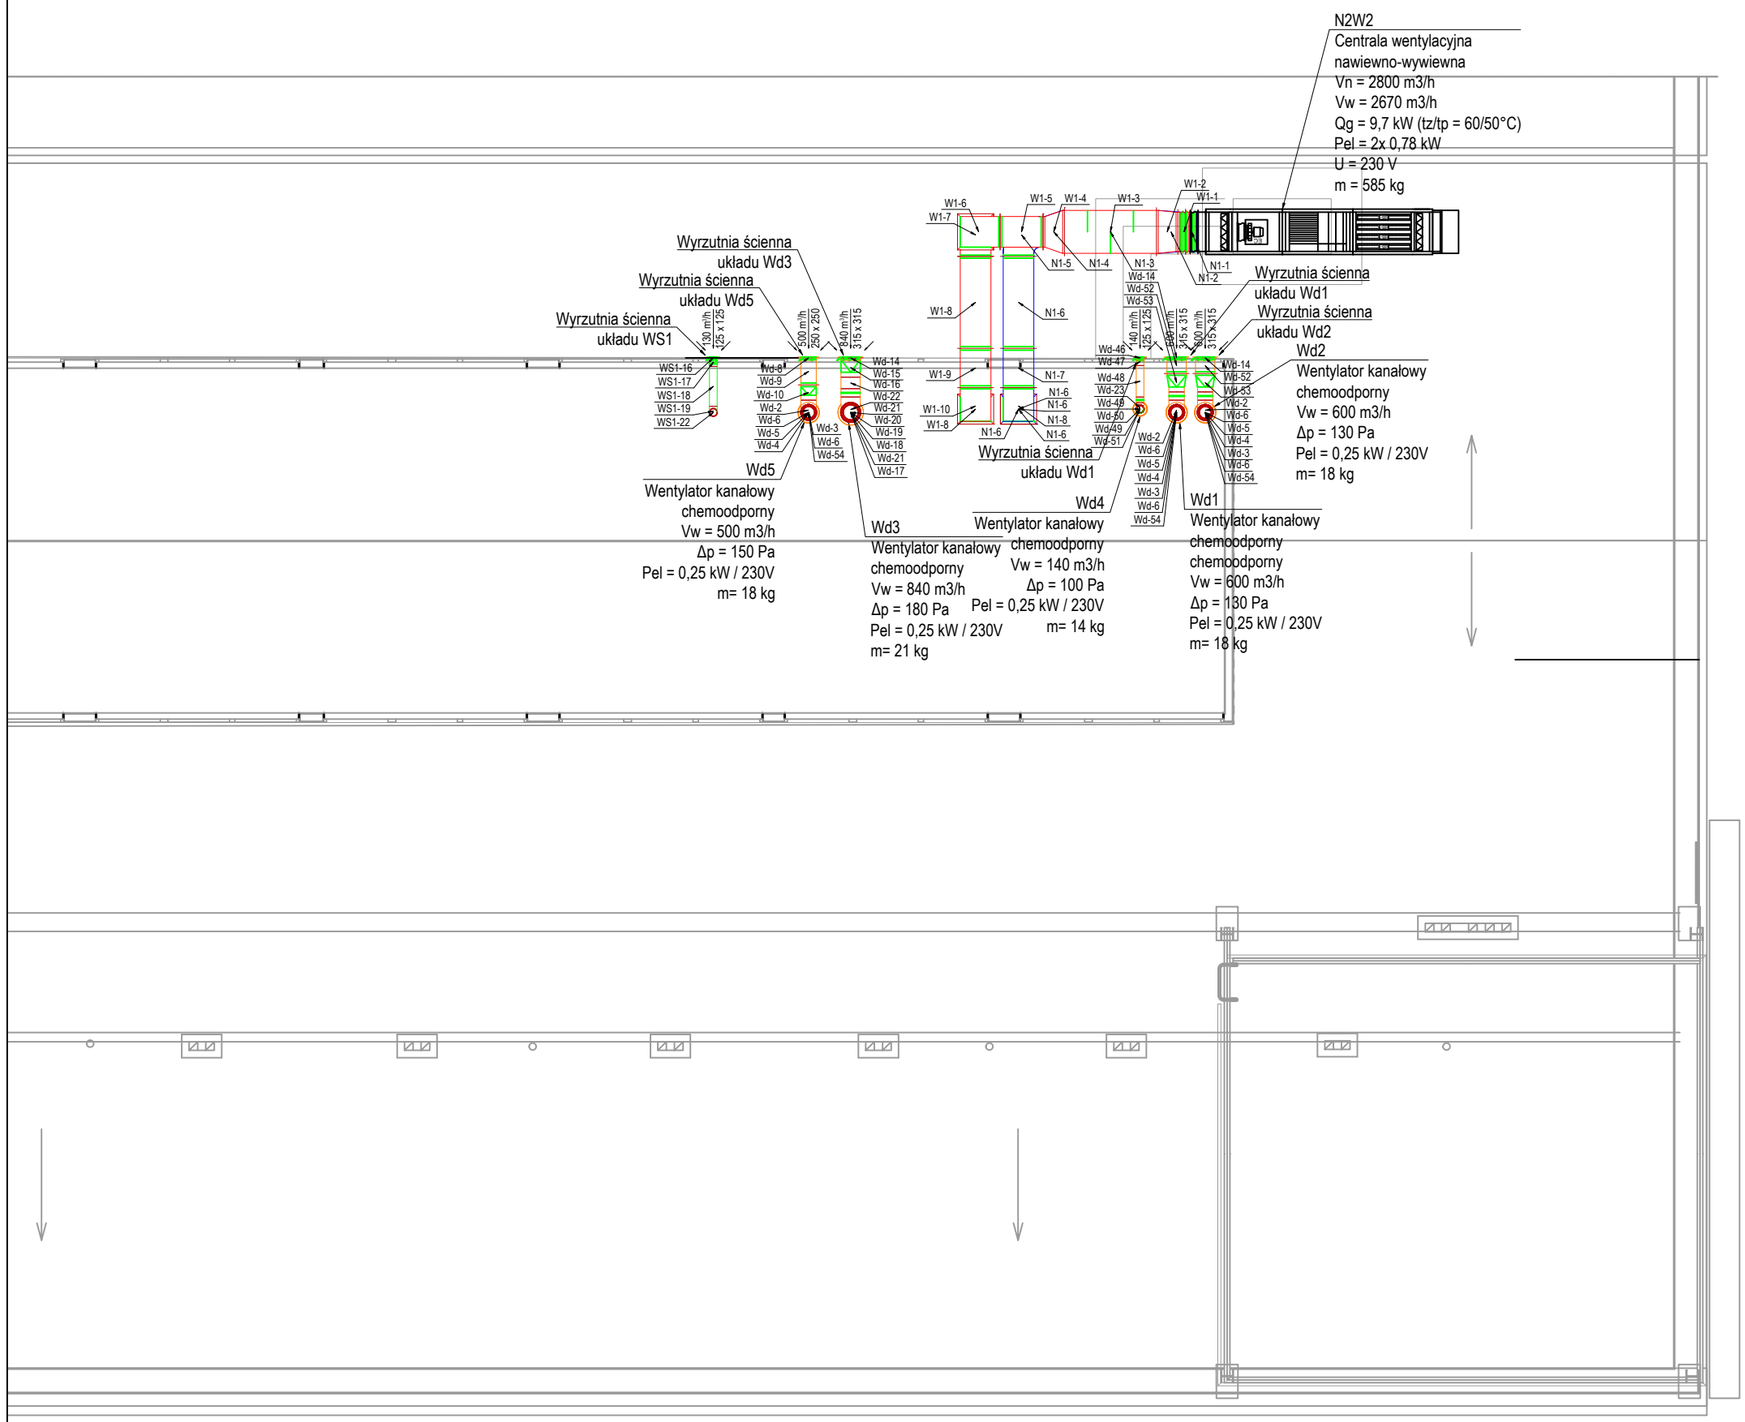

Oznaczenia:

- Kanał o przekroju prostokątnym z blachy stalowej ocynkowanej
- Kanał o przekroju okrągłym z blachy stalowej ocynkowanej
- przepustnica kanałowa na przewody o przekroju kołowym
- N1-13 — numeracja kształtki wentylacyjnej zgodnie z zestawieniem materiałów
- 75 m³/h / 160 — zawór wentylacyjny nawiewny, podano wydatek oraz wymiar
- 20 m³/h / 125 — zawór wentylacyjny wywiewny, podano wydatek oraz wymiar
- 150 m³/h / 325 x 125 — kratka wentylacyjna wywiewna, podano wydatek oraz wymiar

Jednostka projektowa:	Pracowania Projektów Wielobranżowych sp. z o.o., 41-800 Zabrze, ul. Michała Archanioła 10 **P.P.W. sp. z o.o.**
Nazwa i adres inwestycji:	PROJEKT WYKONAWCZY INSTALACJI SANITARNYCH DLA POTRZEB LABORATORIUM W HALI NR 9 GIG W RAMACH PROGRAMU CST.
Adres inwestycji:	AL. KORFANTEGO 79; 40-160 KATOWICE; HALA NR 9 DZIAŁKA NR 23/11; 16; 22/1; OBRĘB 0002 (BOGUCICE ZAWODZIE) 246901_1.0002
Kat. obiektu:	IX
Zamawiający:	Główny Instytut Górnictwa, Plac Gwarków 1, 40-166 Katowice
Tytuł rysunku:	INSTALACJA WENTYLACJI - RZUT DACHU
Branża:	INSTALACJE SANITARNE
Stadium:	**PROJEKT WYKONAWCZY**

Funkcja	Nazwisko	Specjalność	Nr. upr.	Podpis
Projektant	mgr inż. Anna Kaczmarek-Wypych	Sanitarna	SLK/4775/PWOS/13	
Opracowujący	-			
Sprawdzający	mgr inż. Mariusz Bugajski	Sanitarna	115/99	

Data:	Numer rysunku:	Format:	Skala:	Ark.:	Rew.:
10.06.2022	IS-08	A3	1:100		00