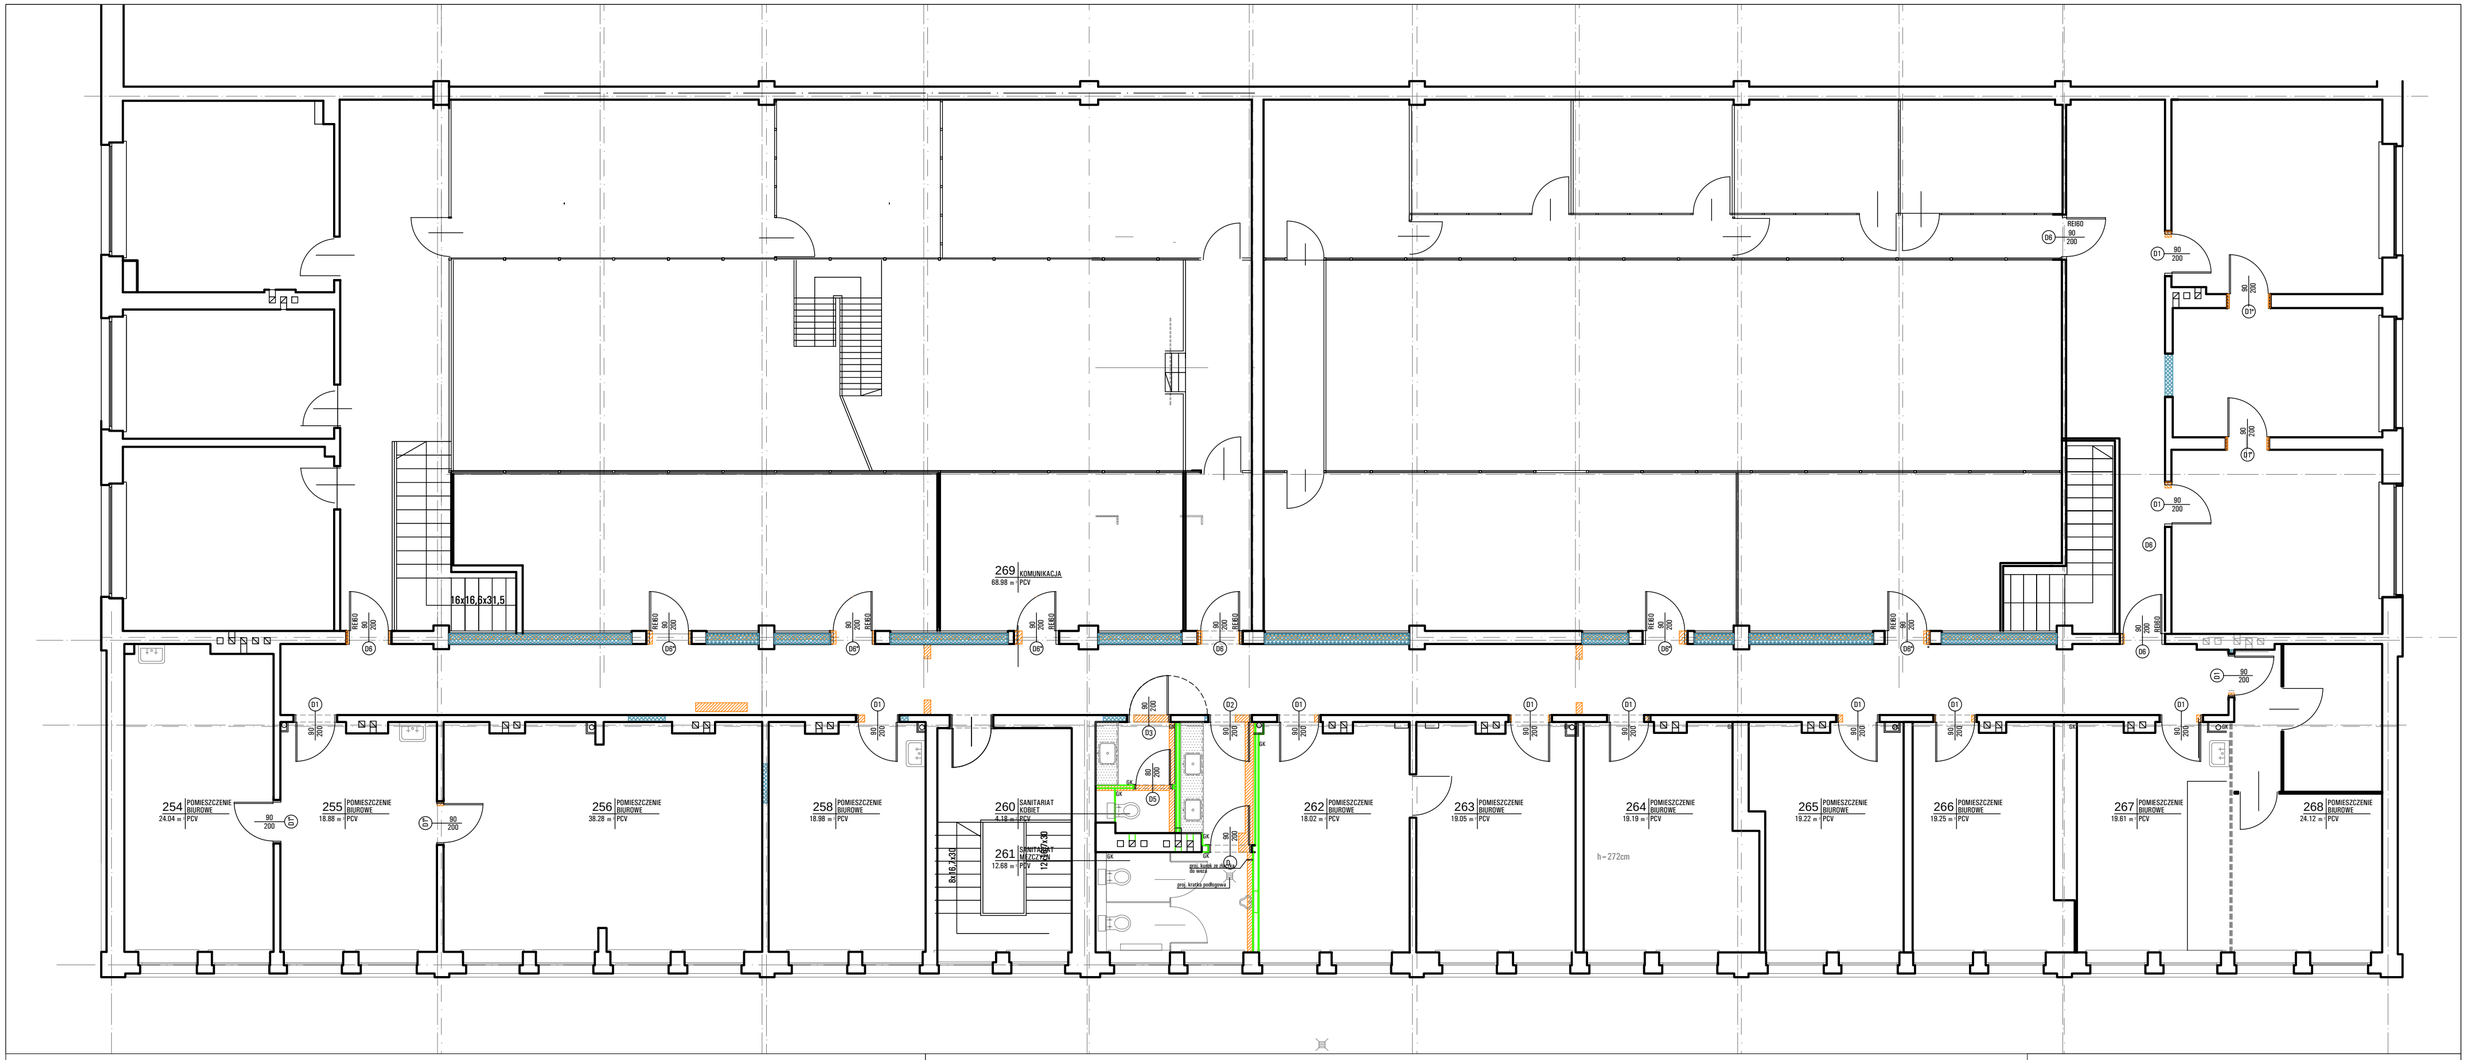

SCIANY I ELEMENTY DO WYBURZENIA I DEMONTAZU

ZAMUROWANIA

GK PROJEKTOWANE SCIANY GK NA RUSZCIE STALOWYM Z WYPEŁNIENIEM WEŁNA MINERALNA

BLAT Z KONGLOMERATU 3cm W KOLORZE BIAŁYM - MATERIAŁ JEDNORODNY BEZ PRZEBARWIEŃ WZORÓW

ZESTAWIENIE STOLARKI DRZWIOWEJ

OZNACZENIE	D1		D1*		D2		D3		D4		D5		D6		D6*	
SCHEMAT DRZWI					DO POM. SANITARNYCH		DO POM. SANITARNYCH		DO POM. SANITARNYCH		DO POM. SANITARNYCH		P.POŻ EI 60		P.POŻ EI 60	
	wielkosc otworu w murze dostosowac do wymogow producenta drzwi_		wielkosc otworu w murze dostosowac do wymogow producenta drzwi_		wielkosc otworu w murze dostosowac do wymogow producenta drzwi_		wielkosc otworu w murze dostosowac do wymogow producenta drzwi_		wielkosc otworu w murze dostosowac do wymogow producenta drzwi_		wielkosc otworu w murze dostosowac do wymogow producenta drzwi_		wielkosc otworu w murze dostosowac do wymogow producenta drzwi_		wielkosc otworu w murze dostosowac do wymogow producenta drzwi_	
WYMIAR SKRZYDŁA DRZWI SZER.	90		90		90		90		90		80		90		90	
WYMIAR SKRZYDŁA DRZWI WYS.	200		200		200		200		200		200		200		200	
KOLOR	RAL 9007		RAL 9007		RAL 9007		RAL 9007		RAL 9007		RAL 9007		RAL 9007		RAL 9007	
SKRZYDŁO	LEWE	PRAWE	LEWE	PRAWE	LEWE	PRAWE	LEWE	PRAWE	LEWE	PRAWE	LEWE	PRAWE	LEWE	PRAWE	LEWE	PRAWE
I PIĘTRO	6	5	1	3	-	1	1	-	1	-	1	-	2	2	2	3
RAZEM, ILOSC SZTUK.	11		4		1		1		1		1		4		5	
OPIS DRZWI :	DRZWI POMIESZCZEŃ BIUROWYCH wykonac drzwi zgodnie z punktem 7.1 czesci opisowej: -		DRZWI POMIESZCZEŃ BIUROWYCH wykonac drzwi zgodnie z punktem 7.1 czesci opisowej: -drzwi bez "klik panel"		DRZWI POMIESZCZEŃ SANITARNYCH wykonac drzwi zgodnie z punktem 7.2 czesci opisowej: drzwi otwierane do przedsionka		DRZWI POMIESZCZEŃ SANITARNYCH wykonac drzwi zgodnie z punktem 7.2 czesci opisowej: drzwi otwierane na zewnatrz przedsionka - wykładzajace sie na sciane korytarza - bez samozamykacza		DRZWI POMIESZCZEŃ SANITARNYCH wykonac drzwi zgodnie z punktem 7.3 czesci opisowej: -		DRZWI POMIESZCZEŃ SANITARNYCH wykonac drzwi zgodnie z punktem 7.3 czesci opisowej: -		DRZWI EWAKUACYJNE DO HALI TECHNOLOGICZNEJ wykonac drzwi zgodnie z punktem 7.4 czesci opisowej: -		DRZWI EWAKUACYJNE DO HALI TECHNOLOGICZNEJ wykonac drzwi zgodnie z punktem 7.4 czesci opisowej: -	

GŁOWNY INSTYTUT GORNICTWA W KATOWICACH
40-166 KATOWICE , PL. GWARKOW 1
(32) - 258-16-31-39;
NIP 634-112-60-16
gig@gig.eu
http://www.gig.eu

TEMAT PROJEKTU

MODERNIZACJA POMIESZCZEN HALI NR 9 GŁOWNEGO INSTYTUTU GORNICZEGO W KATOWICACH PRZY PL. GWARKOW 1

REWIZJA: A-101

ADRES: PL.GWARKOW 1, 40-166 KATOWICE

BRANZA: ARCHITEKTURA

INWESTOR: GŁOWNY INSTYTUT GORNICTWA 40-166 KATOWICE, PL. GWARKOW 1

FAZA: PROJEKT

TEMAT RYSUNKU: RZUT I PIETRA, ZESTAWIENIE STOLARKI DRZWIOWEJ

DATA: 11.2015

SKALA: 1:100

PROJEKTANT: mgr inz.arch.M.STRANSKA-STANEK nr upr.98/169