



rzut tazeinek - 1:50

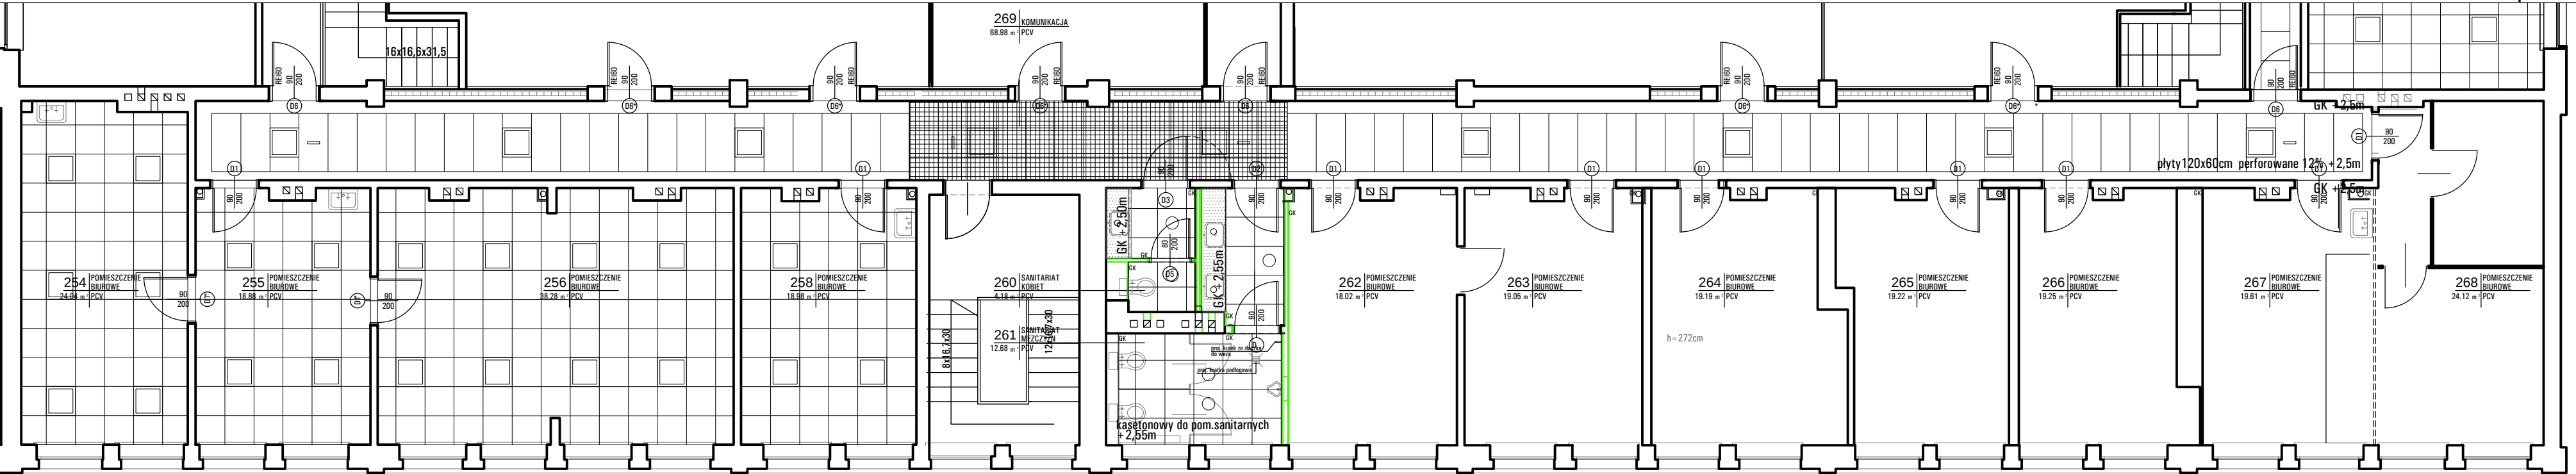

rzut posadzek

rzut sufitów I pietra 1:100

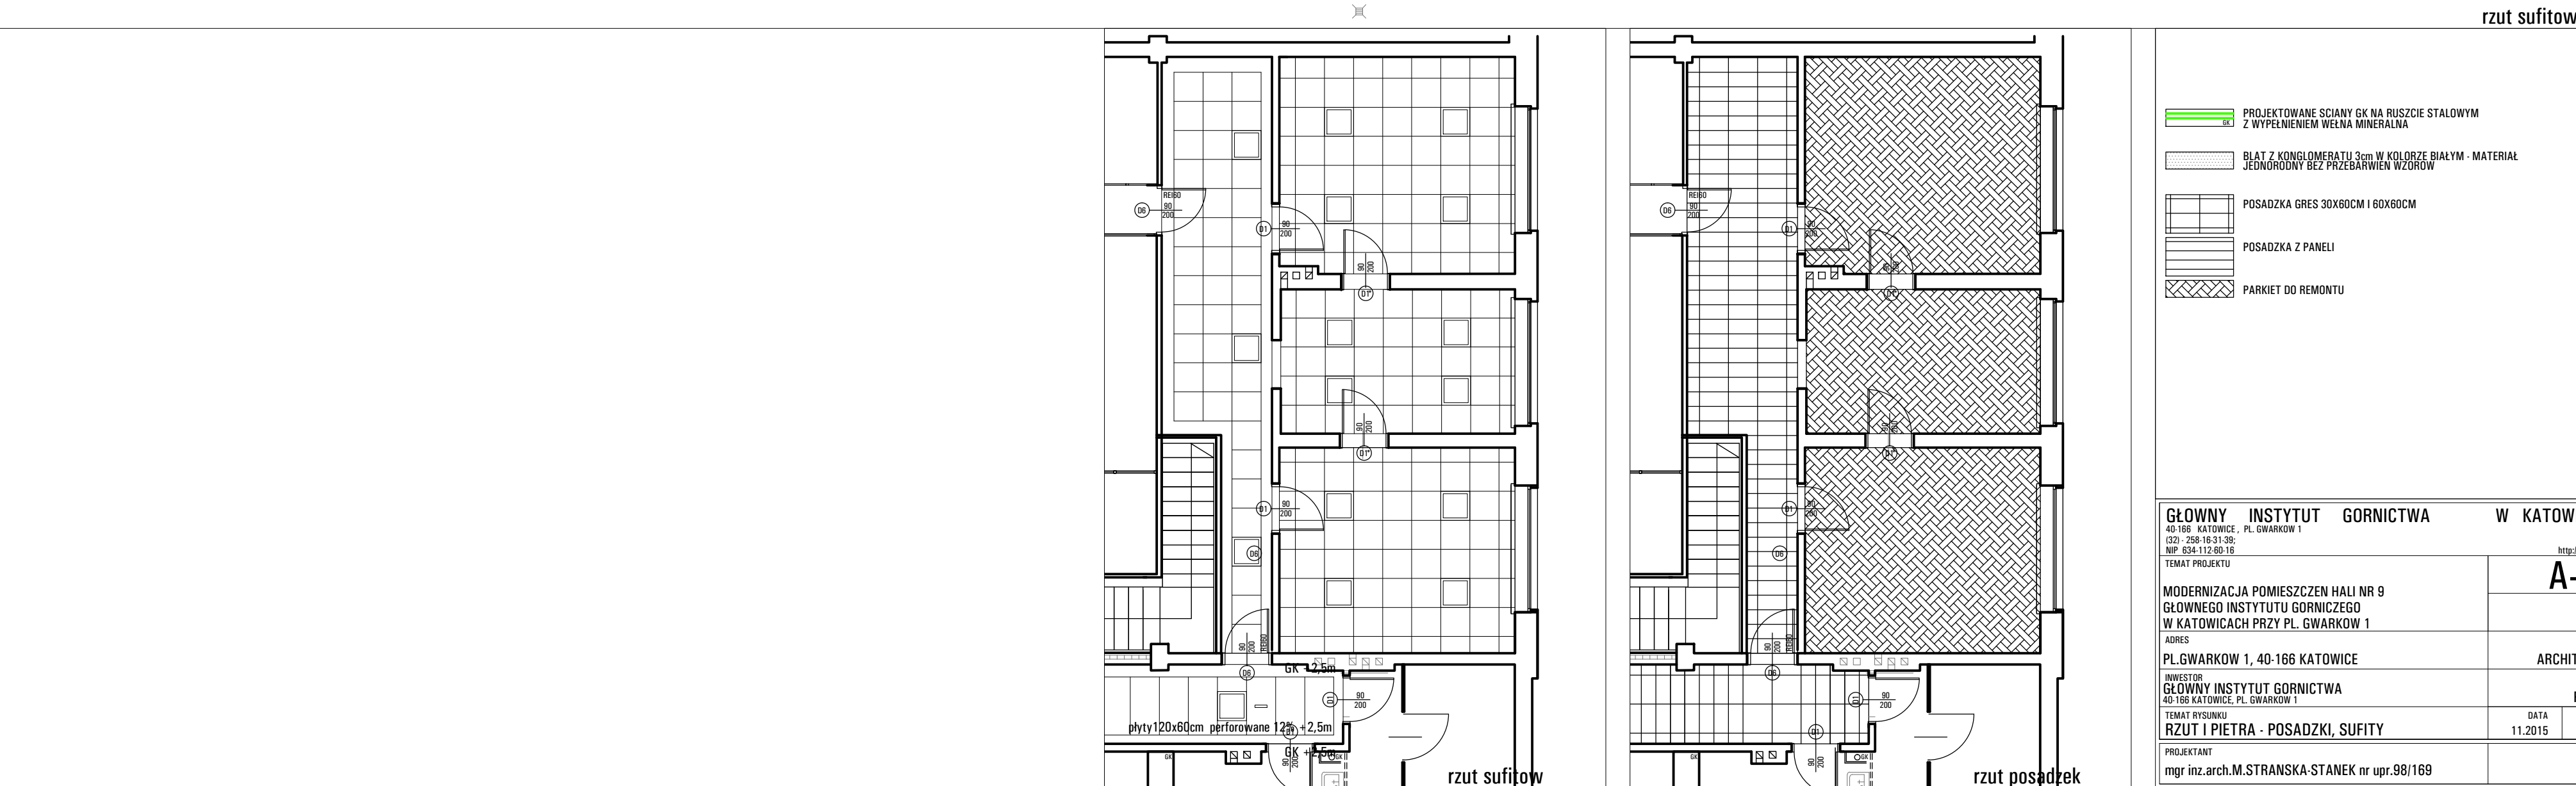

rzut sufitów

- PROJEKTOWANE SCIANY GK NA RUSZCIE STALOWYM Z WYPEŁNIENIEM WĘŁNA MINERALNA
- BLAT Z KONGLOMERATU 3cm W KOLORZE BIAŁYM - MATERIAŁ JEDNORÓDNY BEZ PRZEBARWIEŃ WZORÓW
- POSADZKA GRES 30X60CM I 60X60CM
- POSADZKA Z PANELI
- PARKIET DO REMONTU

GŁÓWNY INSTYTUT GÓRNICZWA W KATOWICACH		
40-166 KATOWICE, PL. GWARKÓW 1		
(52) - 258-16-31-38		
NIP. 634-112-60-18		
TEMAT PROJEKTU		
MODERNIZACJA POMIESZCZEN HALI NR 9 GŁÓWNEGO INSTYTUTU GÓRNICZEGO W KATOWICACH PRZY PL. GWARKÓW 1		
ADRES		
PL. GWARKÓW 1, 40-166 KATOWICE		
INWESTOR		
GŁÓWNY INSTYTUT GÓRNICZWA 40-166 KATOWICE, PL. GWARKÓW 1		
TEMAT RYSUNKU		
RZUT I PIETRA - POSADZKI, SUFITY		
PROJEKTANT		
mgr inż. arch. M. STRANCA-STANEK nr upr. 98/169		
A-102		REWIZJA
BRANZA		ARCHITEKTURA
FAZA		PROJEKT
DATA		SKALA
11.2015		1:100