

400/230V
3L+N+PE



ark.2 →

FR304
100A

Ogranicznik przepięć kl.C

YKY 5x25

zasilanie
z rozdzielnic
9RS1

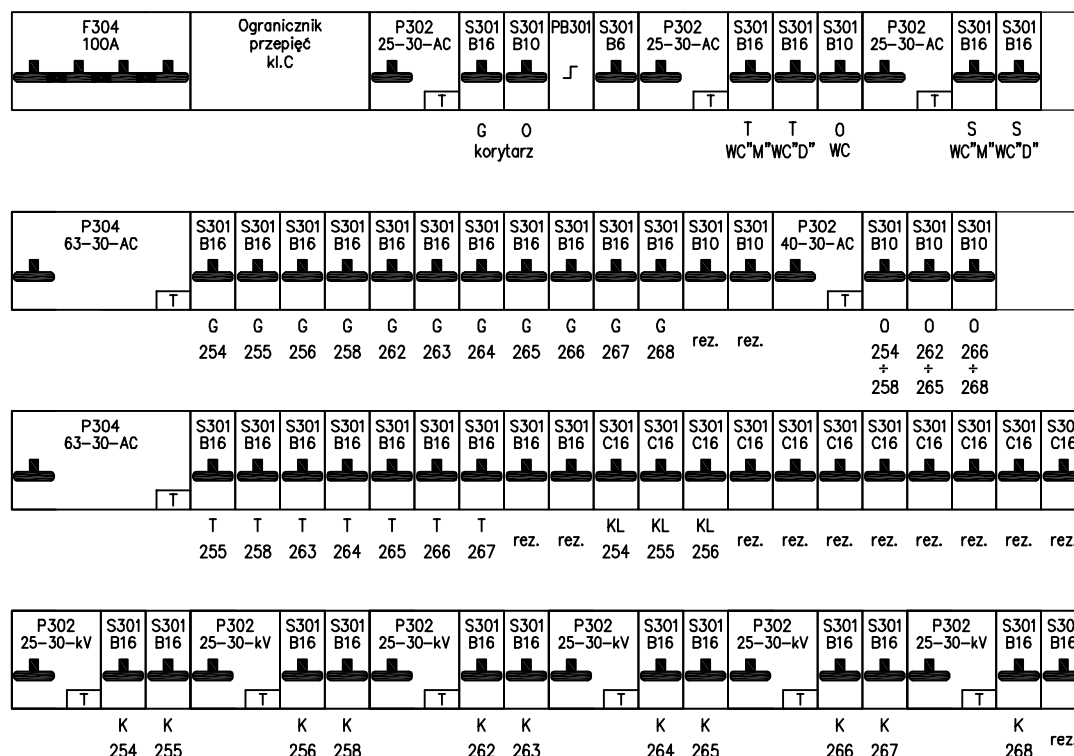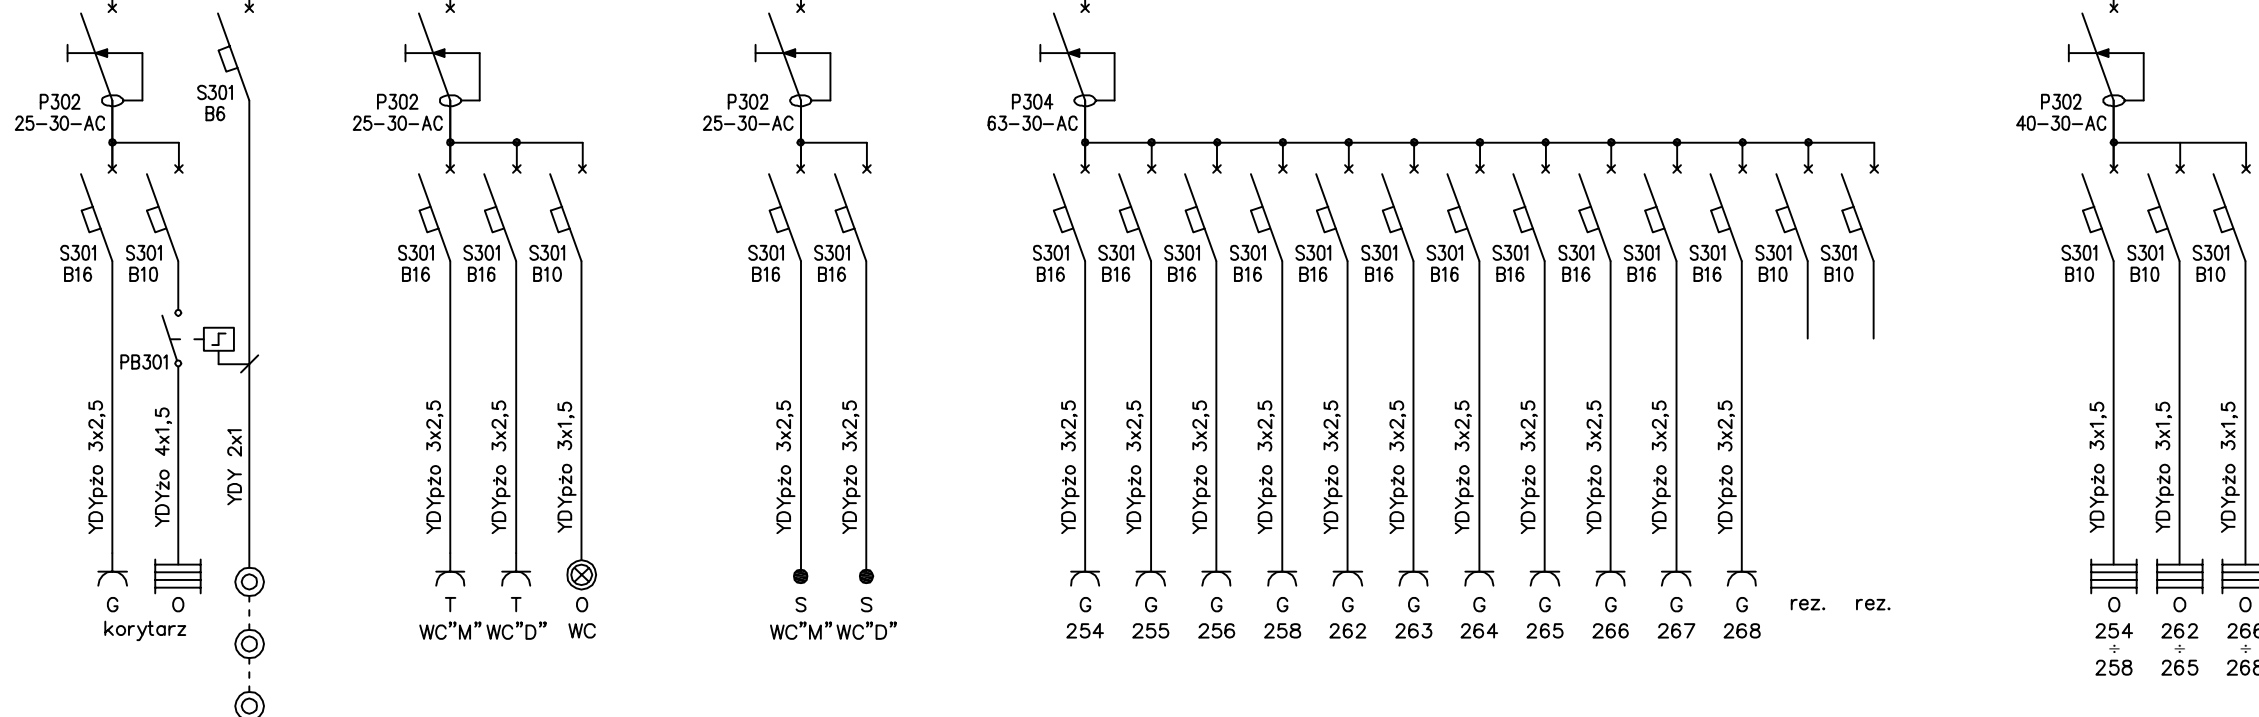

Rozdzielnica nn
wnękowa
4x24
z listwą N+PE



Uwagi:

1. System ochrony: szybkie wyłączenie napięcia.
2. Tablica metalowa z drzwiczkami metalowymi.

SKALA	OPRACOWAŁ	DATA	PODPIS
b.p.	mgr inż. M. Gaszczyński	10.2015	
	mgr inż. J. Olpiński	10.2015	
Inwestor: GIG KATOWICE	TEMAT: Modernizacja instalacji silnoprądowej w wybranych pomieszczeniach Hali nr 9 Schemat tablicy 9Tb-3 - I piętro	Nr rys. E-09 ark.1/2	

Oznaczenia:

- K – obwód komputerowych gniazd wtyczk.
- G – obwód zwykłych gniazd wtyczk.
- T – obwód gniazd wtyczk. do term 1,5kW
- S – obwód do suszarek do rąk
- KL – obwód do klimatyzatora
- O – obwód oświetleniowy

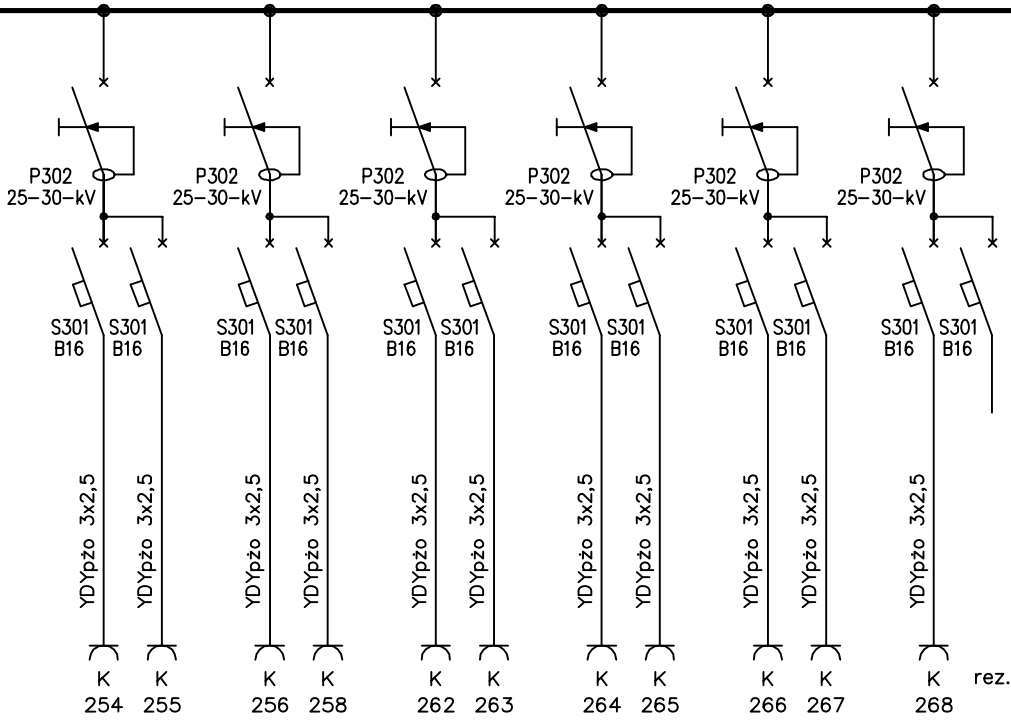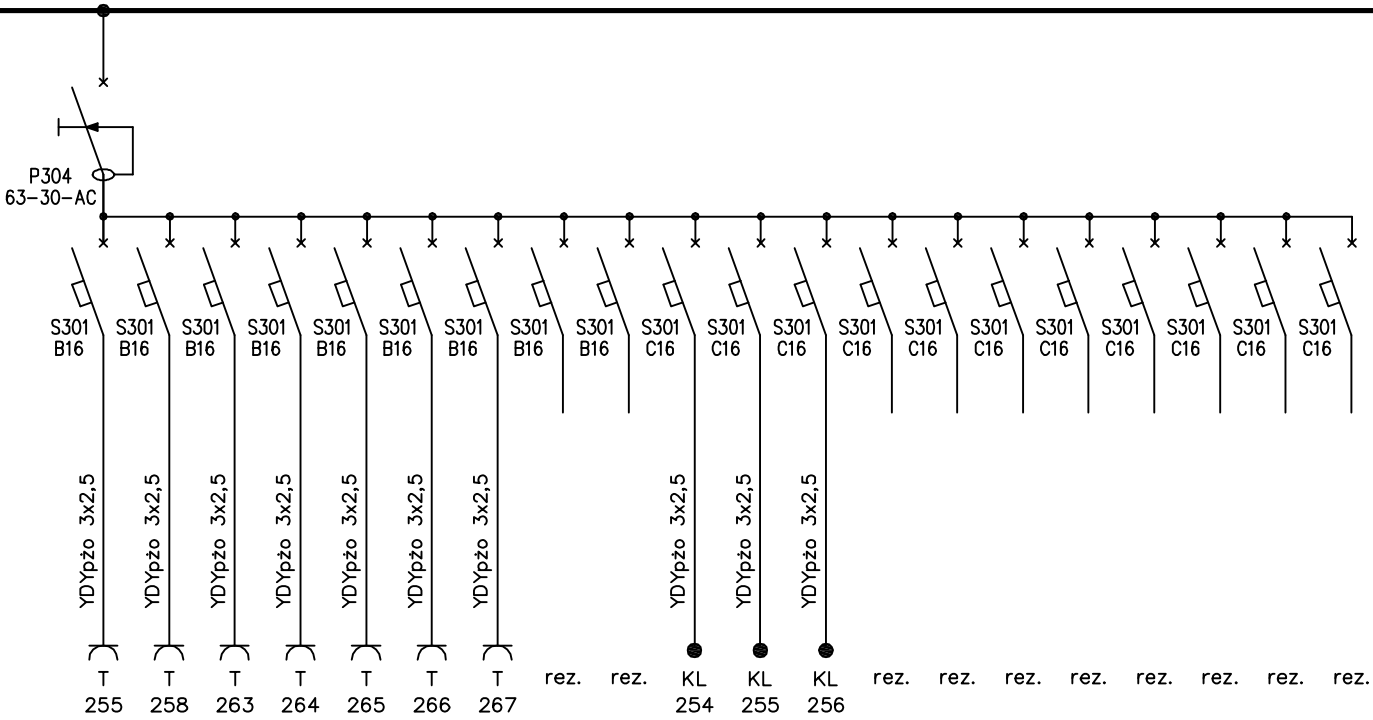

Oznaczenia:
K – obwód komputerowych gniazd wtyczk.
G – obwód zwykłych gniazd wtyczk.
T – obwód gniazd wtyczk. do term 1,5kW
S – obwód do suszarek do rąk
KL – obwód do klimatyzatora
O – obwód oświetleniowy

Uwagi:
1. System ochrony: szybkie wyłączenie napięcia.
2. Tablica metalowa z drzwiczkami metalowymi.

SKALA	OPRACOWAŁ	DATA	PODPIS
b.p.	mgr inż. M. Gaszczyński	10.2015	
	mgr inż. J. Olpiński	10.2015	
Inwestor:  KATOWICE	TEMAT: Modernizacja instalacji silnoprądowej w wybranych pomieszczeniach Hali nr 9 Schemat tablicy 9Tb-3 - I piętro		Nr rys. E-09 ark.2/2