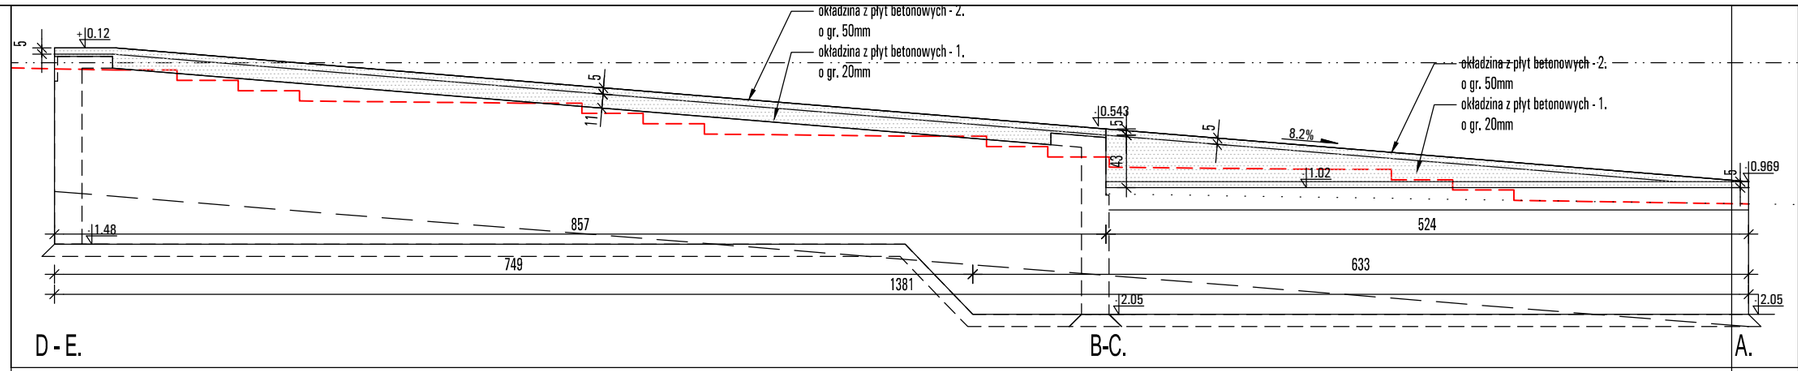

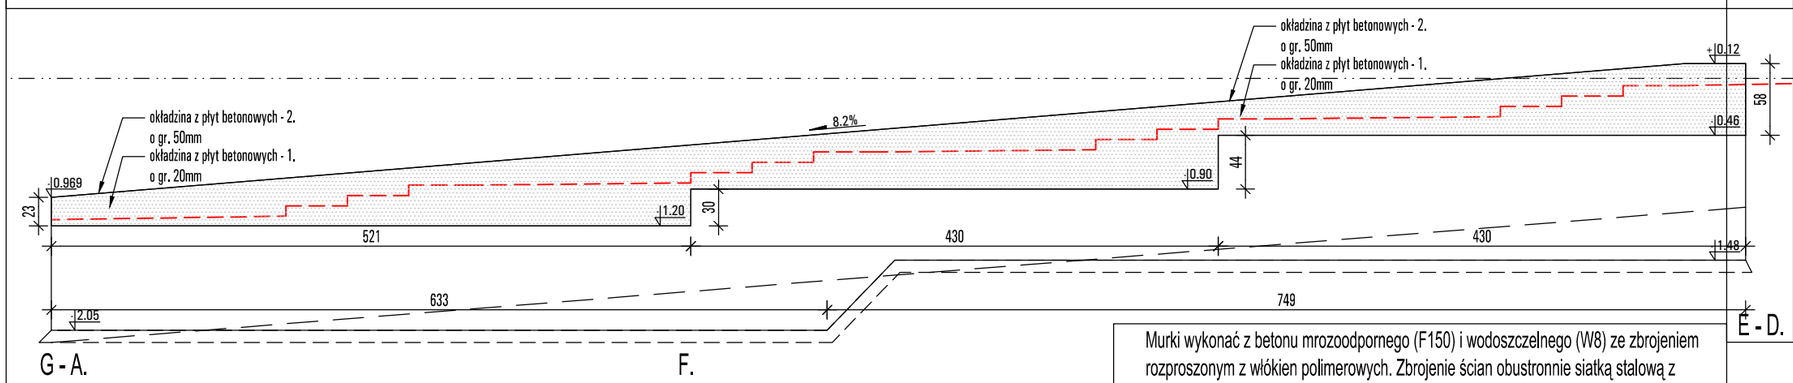

Murki wykonać z betonu mrozoodpornego (F150) i wodoszczelnego (W8) ze zbrojeniem rozproszonym z włókien polimerowych. Zbrojenie ścian obustronnie siatką stalową z prętami żebrowanymi Ø 10 o okach 150x150mm.

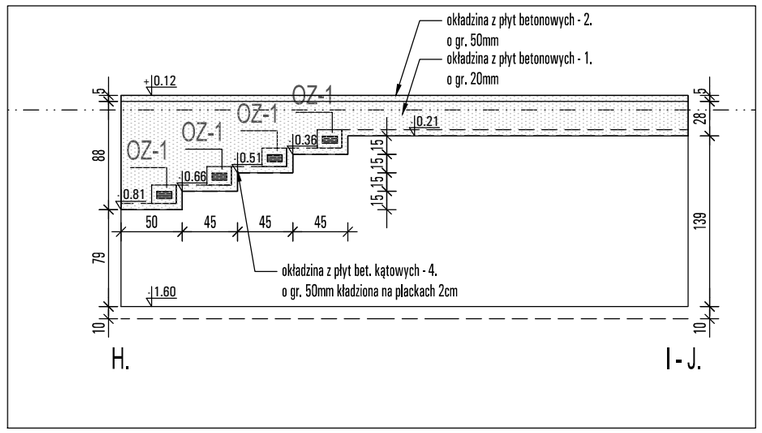

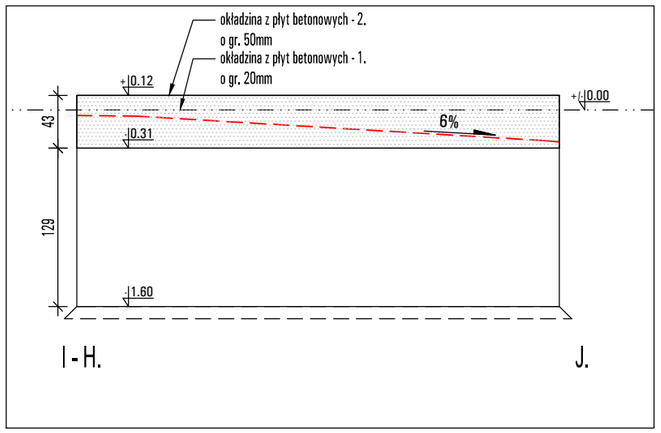

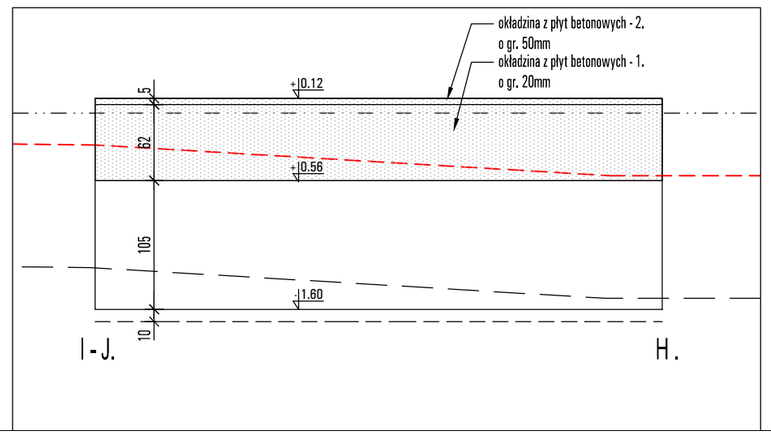

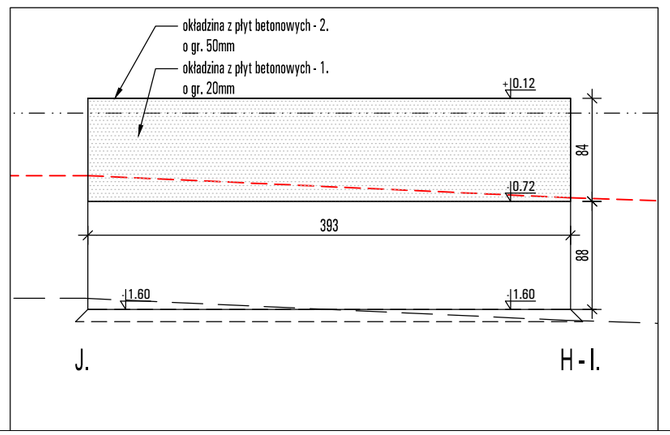

1. Płyty betonowe o gr. 2cm o delikatnie podkreślonej strukturze, gładkiej fakturze i stonowanym zabarwieniu; kolor zbliżony do NSC S 2000-N.
2. Płyty betonowe o gr. 5cm jw. płyty o wykończeniu z góry i dwóch boków
3. Palisada betonowa 11x11x40cm o fakturze jak 6.
4. Płyty bet. kątowe o gr. 5cm o dł. do 2m o strukturze granitu Impala Nero, zbliżone do NCS S 7500-N o powierzchni natychmiast po formowaniu poddanej „płukaniu" przy użyciu wielu strumieni wody pod wysokim ciśnieniem - ziarna kruszyw częściowo odsłonięte ukazujące kształt i barwę, o powierzchni elementów uszorstkowionej o dużych parametrach antypoślizgowych.
5. Palisada 11x11x55cm - granit strzegomski
6. Płyty bet. o gr. 5cm o strukturze granitu Impala Nero, zbliżone do NCS S 7500-N o powierzchni natychmiast po formowaniu poddanej „płukaniu" przy użyciu wielu strumieni wody pod wysokim ciśnieniem - ziarna kruszyw częściowo odsłonięte ukazujące kształt i barwę, o powierzchni elementów uszorstkowionej o dużych parametrach antypoślizgowych.

OZ1 Lampy wbudowane w murki LED kolor obudowy - antracyt ; o gabarytach: głębokość 90mm 150x200(h)mm; 1100lm; 3000K; 11,5W; IP65; A+; IK05 - 13SZT.
OZ2 OPRAWA LED , 1128lm, IP68, IK08, 10W; 3000K- 4SZT.
OZ3 OPRAWA LED , 3385m, IP68, IK10, 27W; 3000K- 4SZT.
P Okablowanie w peszlach wraz z puszkami osadzić przed zalaniem betonem murków - zgodnie z projektem elektrycznym
Ł1 Ławka z desek z drewna egotycznego wodoodpornego IROKO 52mm - o wysokości 8cm
Ł2 Ławka z desek z drewna egotycznego wodoodpornego IROKO 52mm - o wysokości 16cm
Ł3 Ławka z desek z drewna egotycznego wodoodpornego IROKO 52mm - o wysokości 22cm
Ł4 Ławka z desek z drewna egotycznego wodoodpornego IROKO 52mm - o łącznej wysokości 8cm - z dwoma blendami bocznymi
SZ-1 proj. schody terenowe żelbet. z okładziną kątową betonową o gr. 5cm układaną na płackach 2cm
SZ-2 proj. schody terenowe żelbet. z okładziną kątową betonową o gr. 5cm układaną na płackach 2cm
SZ-3 proj. schody terenowe żelbetowe z okładziną kątową bet. o gr. 5cm układaną na płackach 2cm
W1 proj. wycieraczka z nierdz. kraty pomostowej prasowanej o oku 33x11mmi wys. 30mm osadzonej w ramie z kątownika ze stali nierdz. o wym.190x143*cm; odwodnienie - do studni drenażowej
OG proj. ogrodzenie w miejscu istniejącego ogrodzenia; istn. ogrodzenie usunąć; brama przesuwna do zachowania; zweryfikować wymiary projektowanego ogrodzenia - dopasować do bramy przesuwnej

NAZWA PROJEKTU
PRZEBUDOWA STREFY WEJŚCIA PAWILONU 1 WRAZ Z WYKONANIEM NOWEGO SZYBU DŹWIGOWEGO" GŁÓWNEGO INSTYTUTU GÓRNICTWA W KATOWICACH

ADRES INWESTYCJI
Pawilon 1 Głównego Instytutu Górnictwa
Al. Korfantego 79,
40-166 Katowice
działki: 18, 19 I 22/1 obręb Bogucice Zawodzie 0002 KM23

INWESTOR
GŁÓWNY INSTYTUTY GÓRNICTWA
pl. Gwarków 1
40-166 Katowice

JEDNOSTKA PROJEKTUJĄCA
P R A C O W N I A P R O J E K T O W A
R Y S Z A R D S T A N E K
40-739 KATOWICE
UL. BRONISŁAWY 30\4
TEL 32 202-22-00; 603-96-98-68
NIP 634-114-04-90
REGON 271069125
ryszard.stanek@gazeta.pl

STADIUM PROJEKTU
PROJEKT WYKONAWCZY

BRANŻA
ARCHITEKTURA

TEMAT RYSUNKU
PROJEKTOWANE MURKI - ROZWINIĘCIA

ZESPÓŁ PROJEKTOWY

TYTUŁ ZAWODOWY, IMIĘ I NAZWISKO	NR UPR.	PODPIS
PROJEKTANT: **mgr inż. arch. RYSZARD STANEK**	467/01	
SPRAWDZAJĄCY: **mgr inż. arch. MAŁGORZATA STRAŃSKA-STANEK**	169/98	

DANE RYSUNKU				
DATA	SKALA	NR PROJ	KOD	NR RYSUNKU
10.2018	1: 50	201808/01	PW	PW/A - 410.4