






L - 2, 3

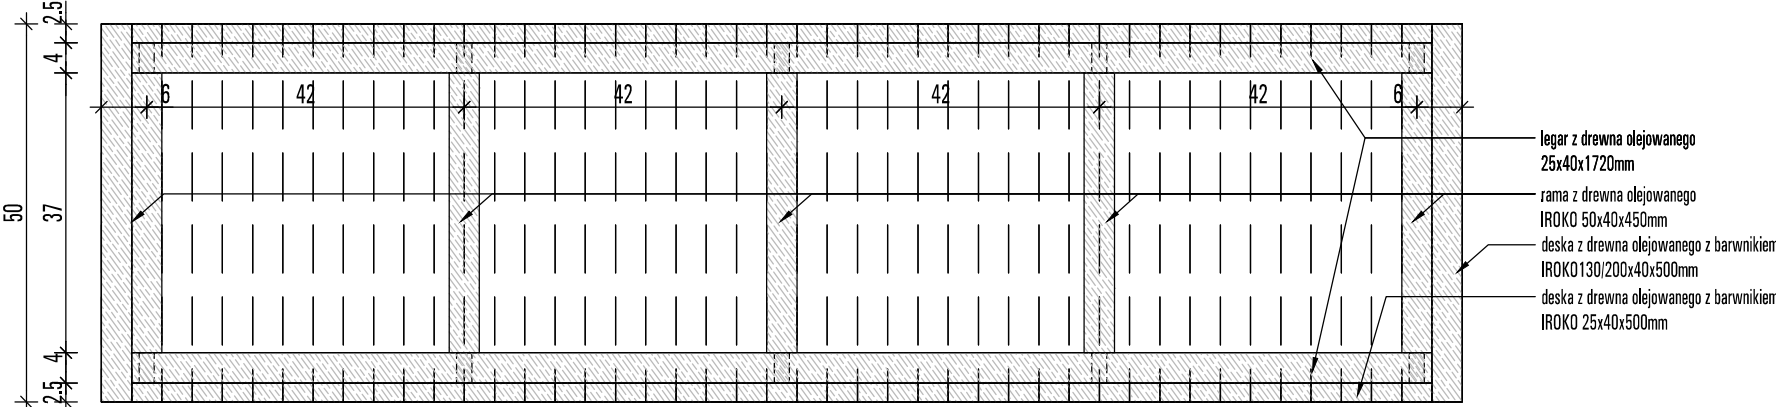

L-3

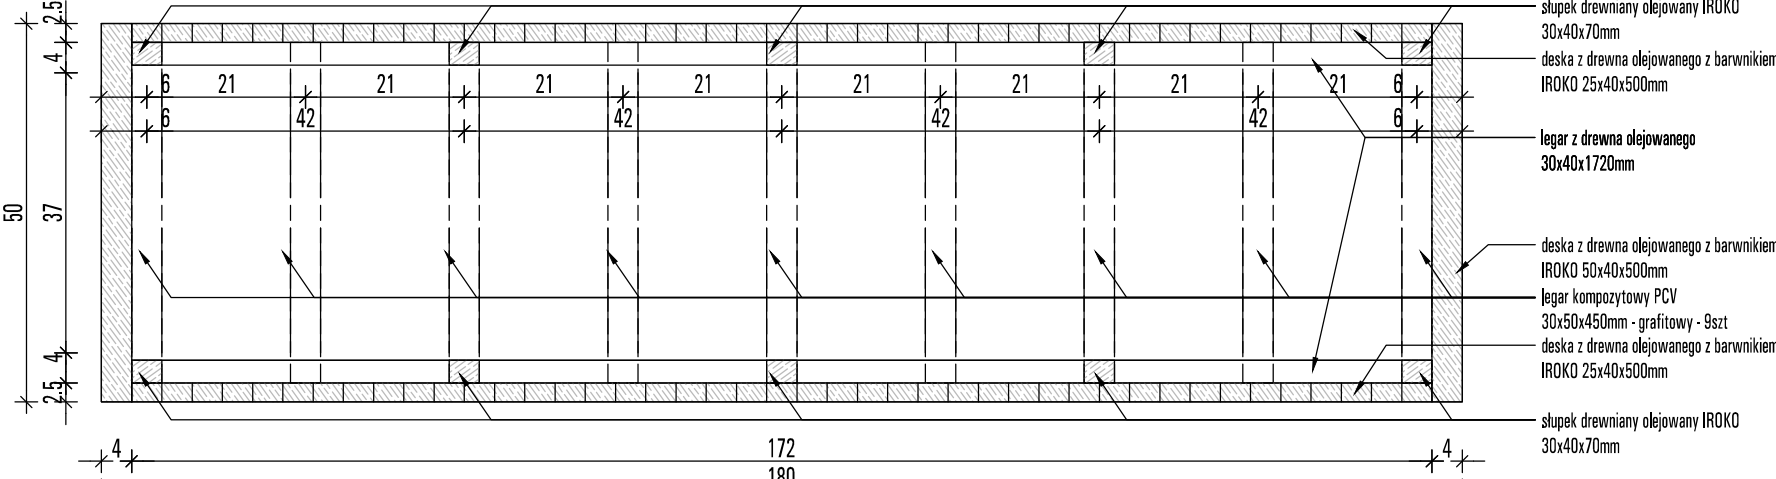

Ł - 3
wykonać 1 szt

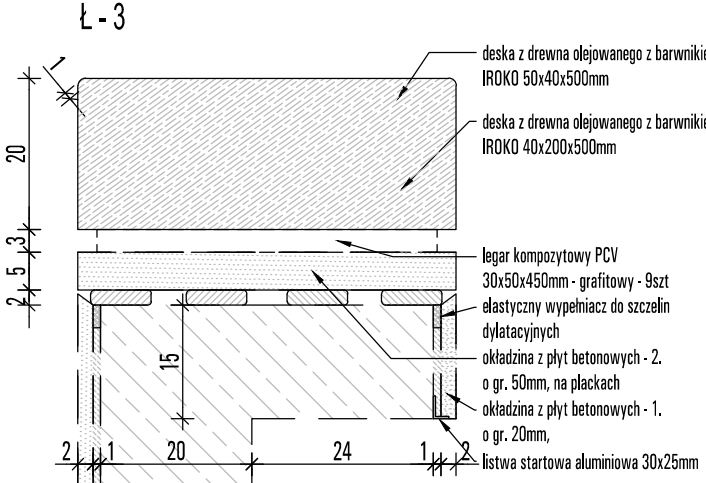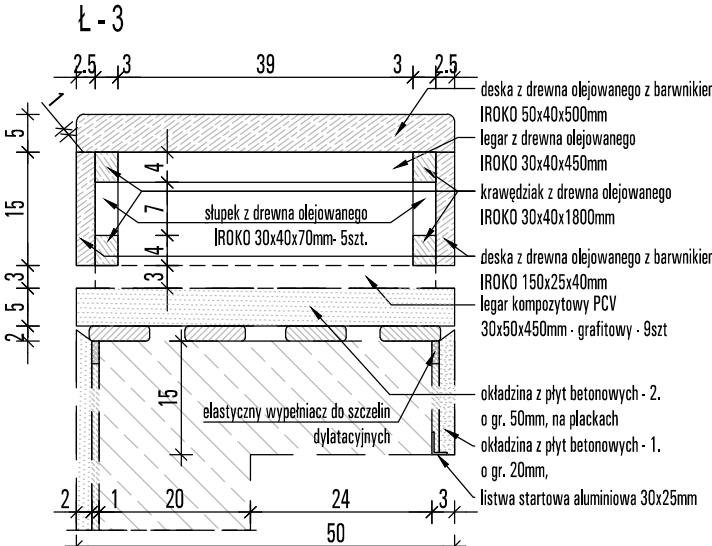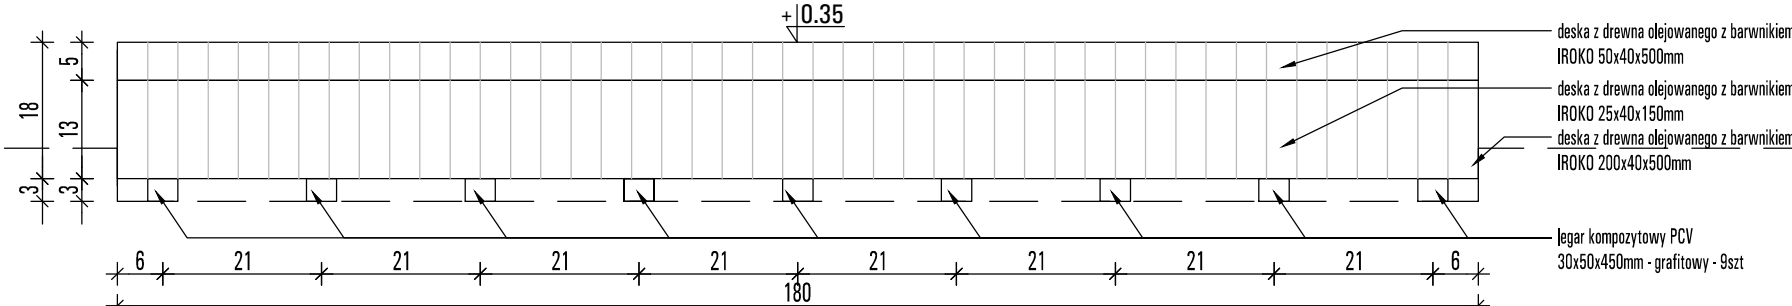

1. Płyty betonowe o gr. 2cm o delikatnie podkreślonej strukturze, gładkiej fakturze i stonowanym zabarwieniu; kolor zbliżony do NSC S 2000-N.
2. Płyty betonowe o gr. 5cm jw. płyty o wykończeniu z góry i dwóch boków
- Ł1 Ławka z desek z drewna egotychnego wodoodpornego IROKO 52mm - o wysokości 8cm
- Ł2 Ławka z desek z drewna egotychnego wodoodpornego IROKO 52mm - o wysokości 16cm
- Ł3 Ławka z desek z drewna egotychnego wodoodpornego IROKO 52mm - o wysokości 22cm
- Ł4 Ławka z desek z drewna egotychnego wodoodpornego IROKO 52mm - o łącznej wysokości 8cm
- z dwoma blendami bocznymi

Murki wykonać z betonu mrozoodpornego (F150) i wodoszczelnego (W8) ze zbrojeniem rozproszonym z włókien polimerowych. Zbrojenie ścian obustronnie siatką stalową z prętami żebrowanymi Ø 10 o okach 150x150mm

NAZWA PROJEKTU	PRZEBUDOWA STREFY WEJŚCIA PAWILONU 1 WRAZ Z WYKONANIEM NOWEGO SZYBU DŹWIGOWEGO" GŁÓWNEGO INSTYTUTU GÓRNICTWA W KATOWICACH
ADRES INWESTYCJI	Pawilon 1 Głównego Instytutu Górnictwa Al. Korfańskiego 79, 40-166 Katowice działki: 18, 19 i 22/1 obręb Roguńskie Zawodzie 0002 KM23

INWESTOR	GŁÓWNY INSTYTUTY GÓRNICTWA pl. Gwarków 1 40-166 Katowice
JEDNOSTKA PROJEKTUJĄCA	P R A C O W N I A P R O J E K T O W A R Y S Z A R D S T A N E K 40-739 KATOWICE UL. BRONISŁAWY 30/4 TEL 32 202-22-00; 603-96-98-68 NIP 634-114-04-90 REGON 271069125 ryszard.stanek@gazeta.pl
STADIUM PROJEKTU	PROJEKT WYKONAWCZY
BRANŻA	ARCHITEKTURA
TEMAT RYSUNKU	MAŁA ARCHITEKTURA - ŁAWKA 3

ZESPÓŁ PROJEKTOWY		
TYTUŁ ZAWODOWY, IMIĘ I NAZWISKO	NR UPR.	PODPIS
PROJEKTANT: mgr inż. arch. RYSZARD STANEK	467/01	
SPRAWDZAJĄCY: mgr inż. arch. MAŁGORZATA STRAŃSKA-STANEK	169/98	

DANE RYSUNKU				
DATA	SKALA	NR PROJ	KOD	NR RYSUNKU
10.2018	1: 10	201808/01	PW	PW/A - 412.3