




RZUT 1: 20

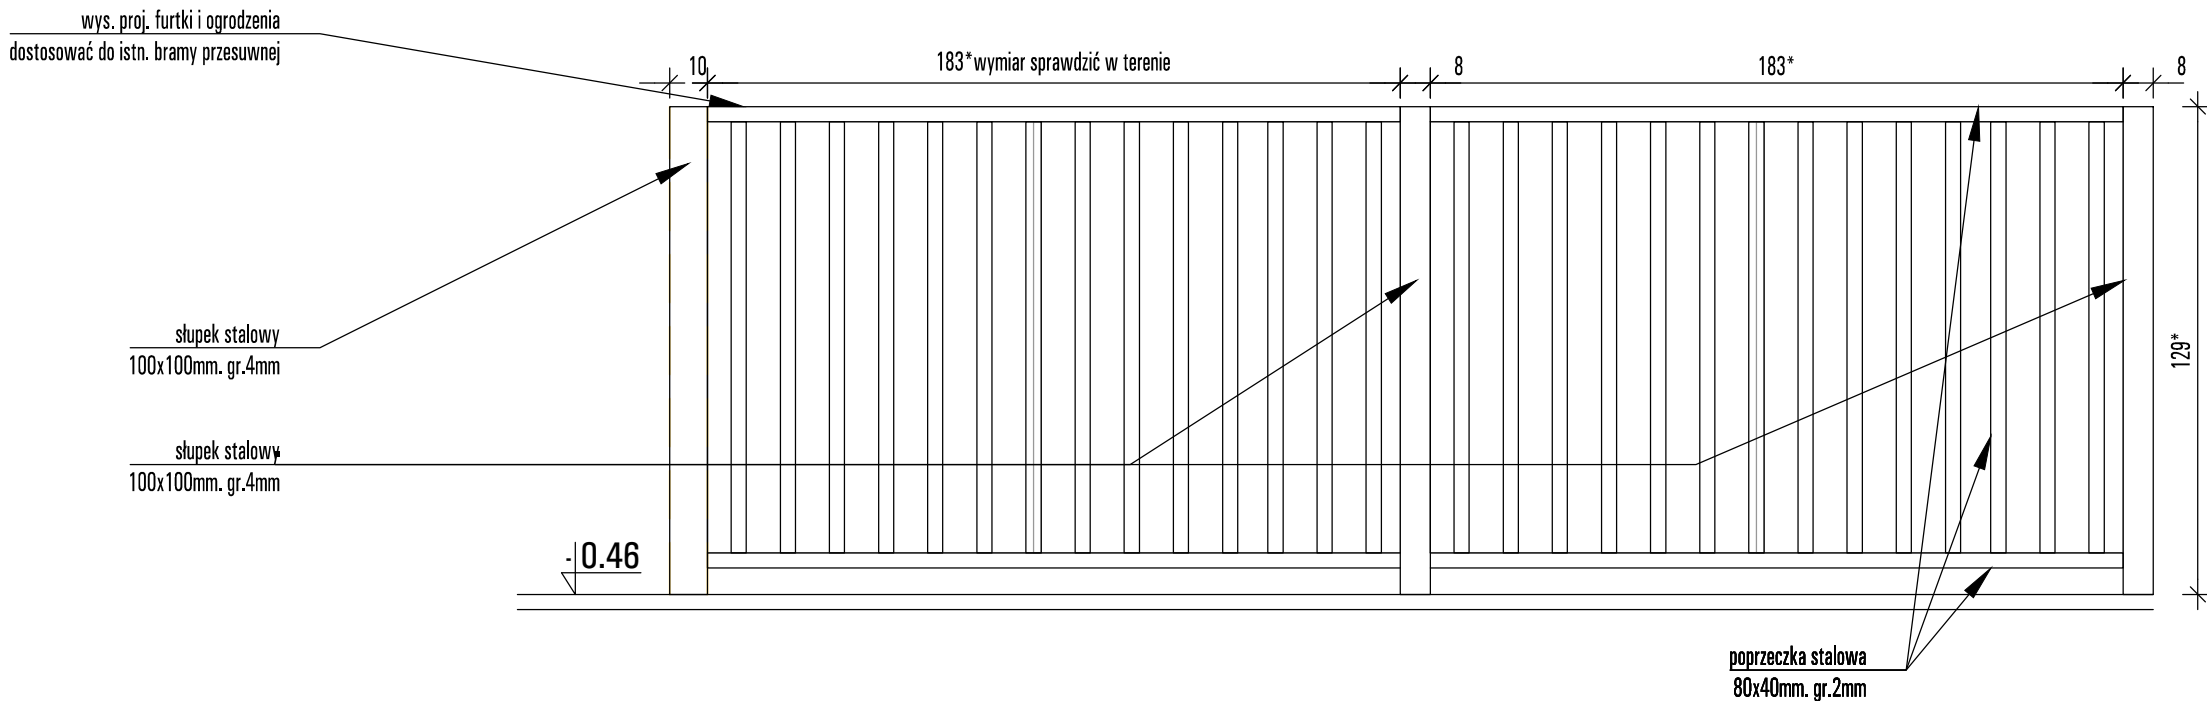

WIDOK 1: 20

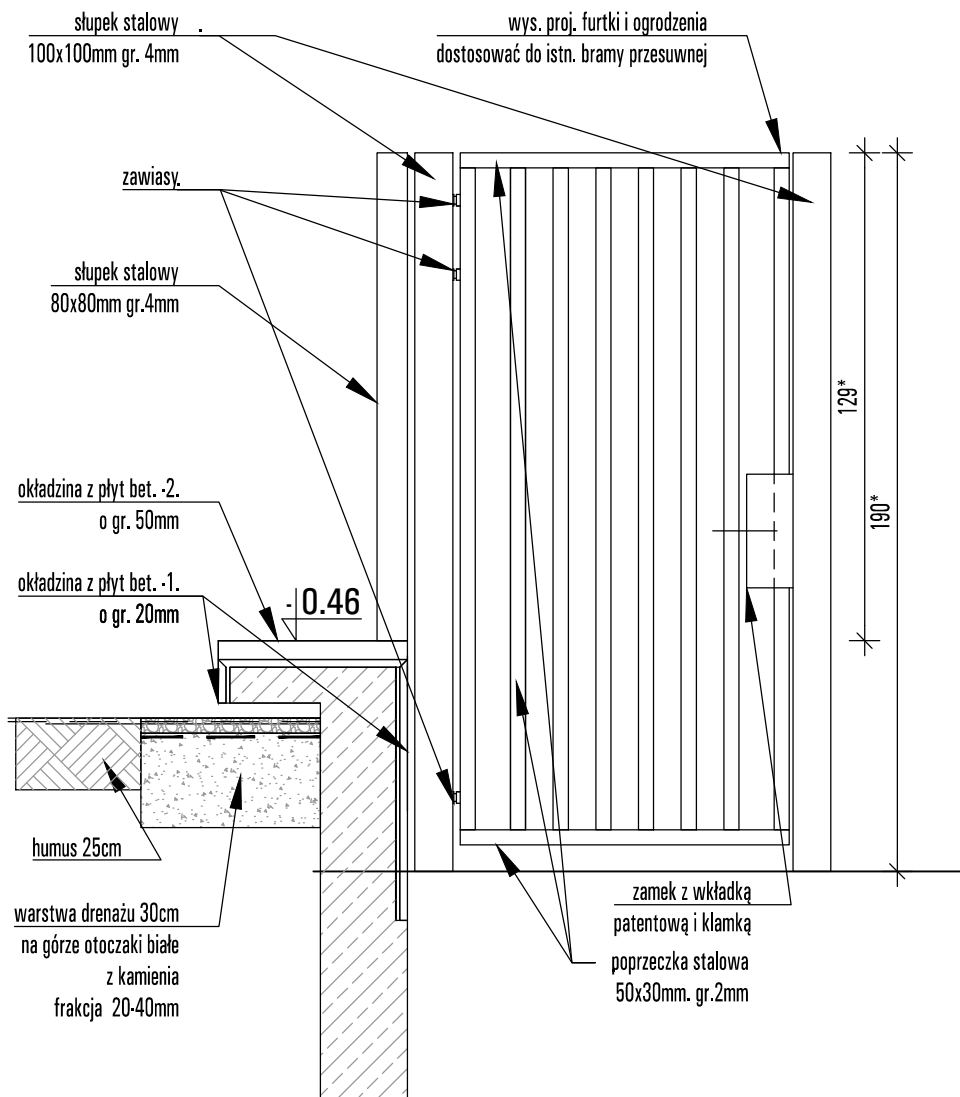

WIDOK 1: 20

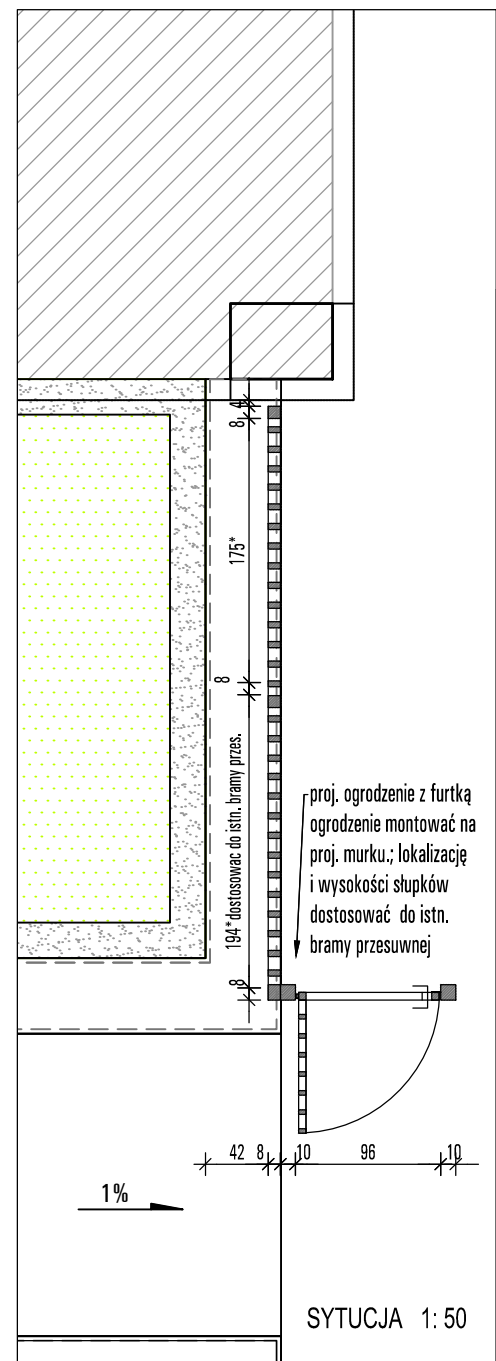

SYTUCJA 1: 50

NAZWA PROJEKTU				
PRZEBUDOWA STREFY WEJŚCIA WRAZ Z WYKONANIEM NOWEGO SZYBU DŹWIGOWEGO" GŁÓWNEGO INSTYTUTU GÓRNICWA W KATOWICACH				
ADRES INWESTYCJI		Pawilon 1 Głównego Instytutu Górnictwa		
		Al. Korfantego 79, 40-166 Katowice działki: 18, 19 22/1 obręb Bogucice Zawodzie 0002 KM23		
INWESTOR		GŁÓWNY INSTYTUTY GÓRNICWA		
		pl. Gwarków 1 40-166 Katowice		
JEDNOSTKA PROJEKTUJĄCA		PRACOWNIA PROJEKTOWA RYSZARD STANEK		
		40-739 KATOWICE UL. BRONISŁAWY 30/4 TEL 32 202-22-00; 603-96-98-68 NIP 634-114-04-90 REGON 271069125 rysard.stanek@gazeta.pl		
STADIUM PROJEKTU		PROJEKT WYKONAWCZY		
BRANŻA		ARCHITEKTURA		
TEMAT RYSUNKU		MAŁA ARCHITEKTURA - OGRODZENIE		
ZESPÓŁ PROJEKTOWY				
TYTUŁ ZAWODOWY, IMIĘ I NAZWISKO		NR UPR.	PODPIS	
PROJEKTANT: mgr inż. arch. RYSZARD STANEK		467/01		
SPRAWDZAJĄCY: mgr inż. arch. MAŁGORZATA STRAŃSKA-STANEK		169/98		
DANE RYSUNKU				
DATA	SKALA	NR PROJ	KOD	NR RYSUNKU
10.2018	1: 20/50	201808/01	PW	PW/A - 413