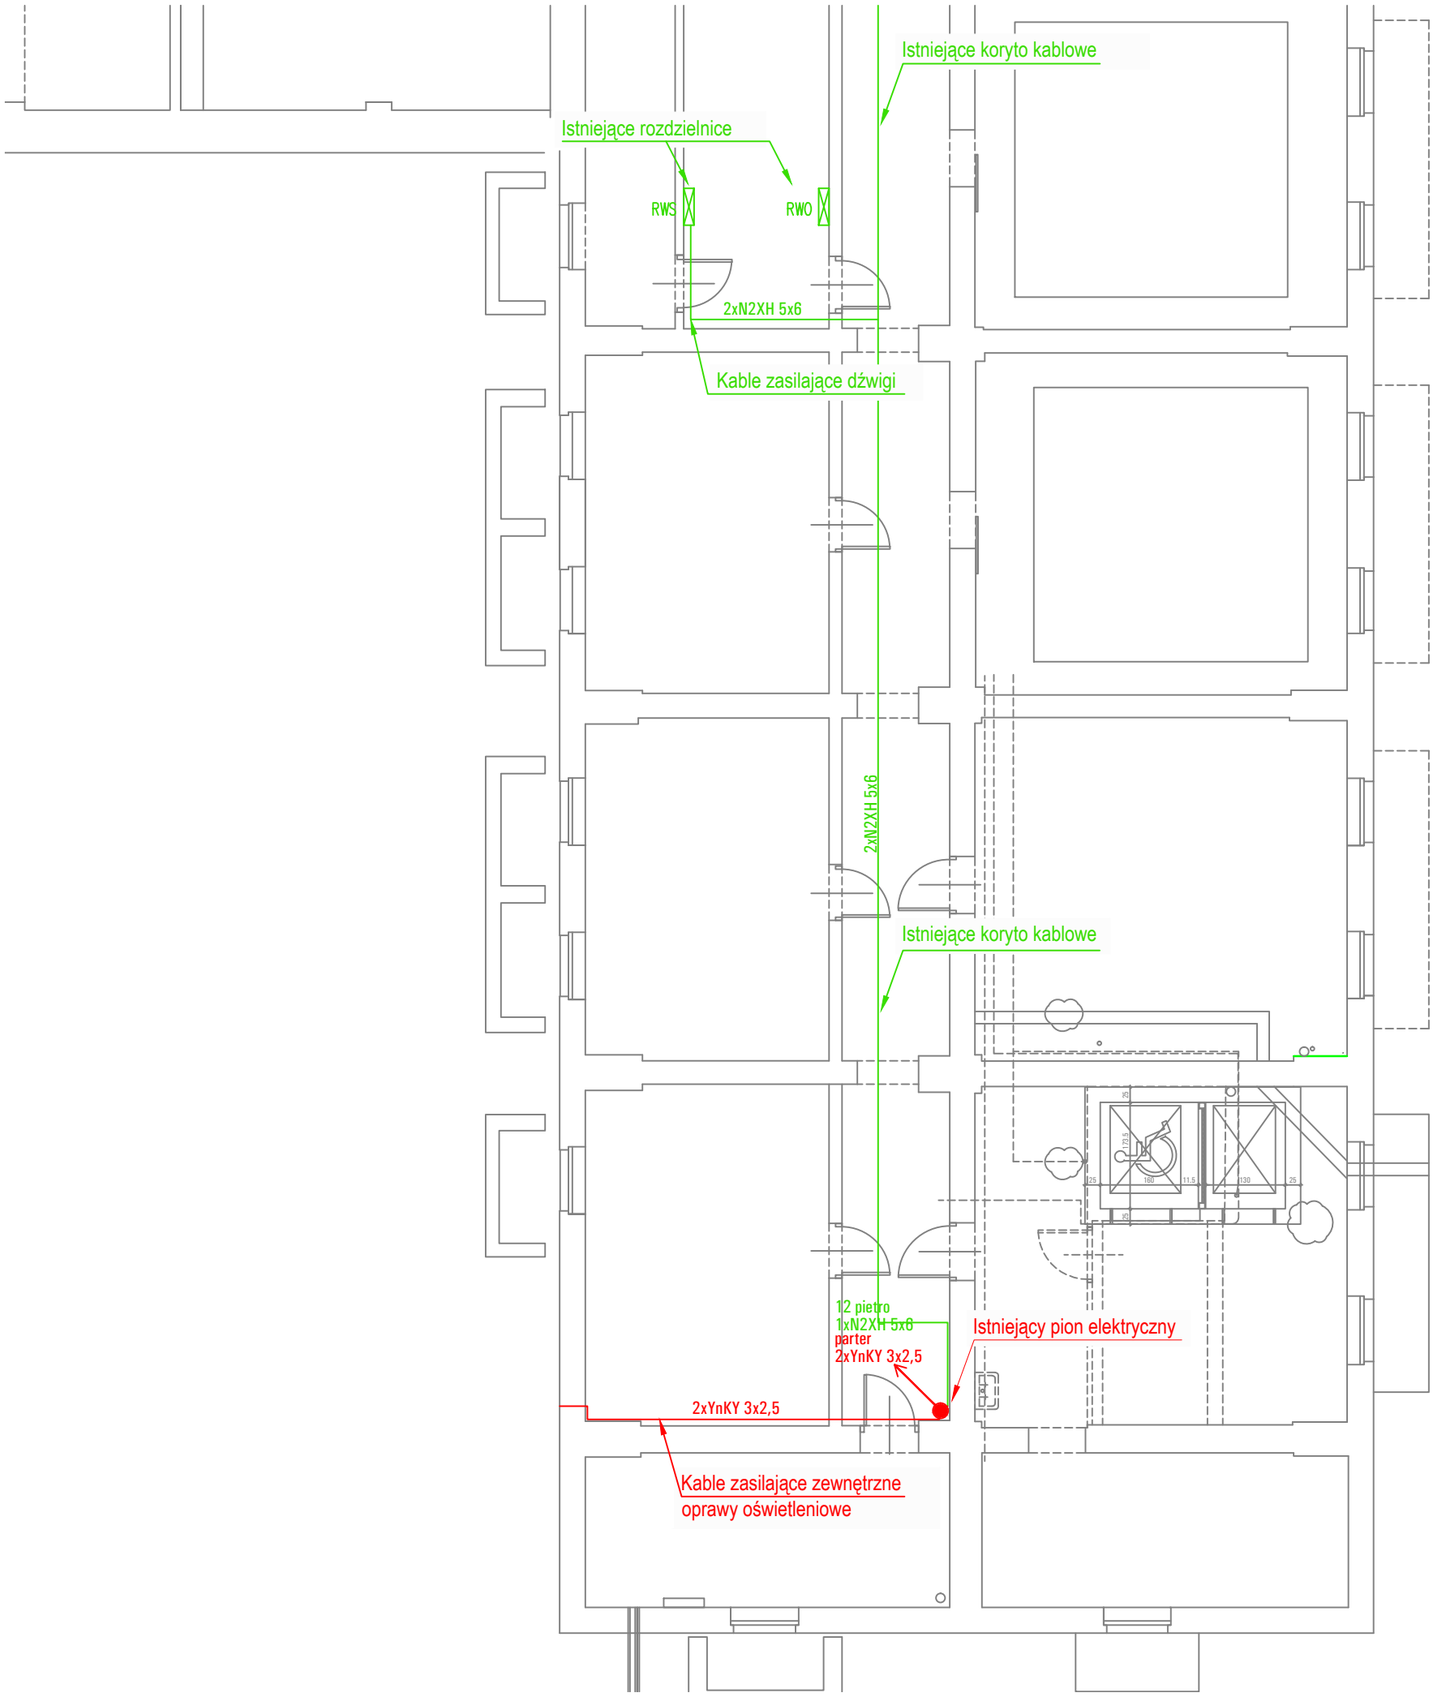

poza zakresem zlecenia na zagospodarowanie terenu i elewację

objęte zakresem zlecenia na zagospodarowanie terenu i elewację

NAZWA PROJEKTU

PRZEBUDOWA STREFY WEJŚCIA WRAZ Z WYKONANIEM NOWEGO SZYBU DŹWIGOWEGO" GŁÓWNEGO INSTYTUTU GÓRNICTWA W KATOWICACH

ADRES INWESTYCJI

Pawilon 1 Głównego Instytutu Górnictwa

Al. Korfantego 79,
40-166 Katowice
działki: 18, 19 I 22/1 obręb Bogucice Zawodzie 0002 KM23

INWESTOR

GŁÓWNY INSTYTUTY GÓRNICTWA
pl. Gwarków 1
40-166 Katowice

JEDNOSTKA PROJEKTUJĄCA

P R A C O W N I A P R O J E K T O W A
R Y S Z A R D S T A N E K
40–739 KATOWICE
UL. BRONISŁAWY 30\4
TEL 32 202–22–00;
603–96–98–68
NIP 634–114–04–90
REGON 271069125
ryszard.stanek@gazeta.pl

STADIUM PROJEKTU

PROJEKT WYKONAWCZY

BRANŻA

INSTALACJE ELEKTRYCZNE

TEMAT RYSUNKU

RZUT PIWNICY - INSTALACJE ELEKTRYCZNE

ZESPÓŁ PROJEKTOWY

TYTUŁ ZAWODOWY, IMIĘ I NAZWISKO	NR UPR.	PODPIS
PROJEKTANT: **mgr inż. KRZYSZTOF RAŹNIEWSKI**	SLK/4700/PWOE/13	
SPRAWDZAJĄCY: **mgr inż. SZYMON PARUCH**	SLK/4930/POOE/13	

DANE RYSUNKU				
DATA	SKALA	NR PROJ	KOD	NR RYSUNKU
10.2018	1:100	201808/01	PW	PW/E -101