


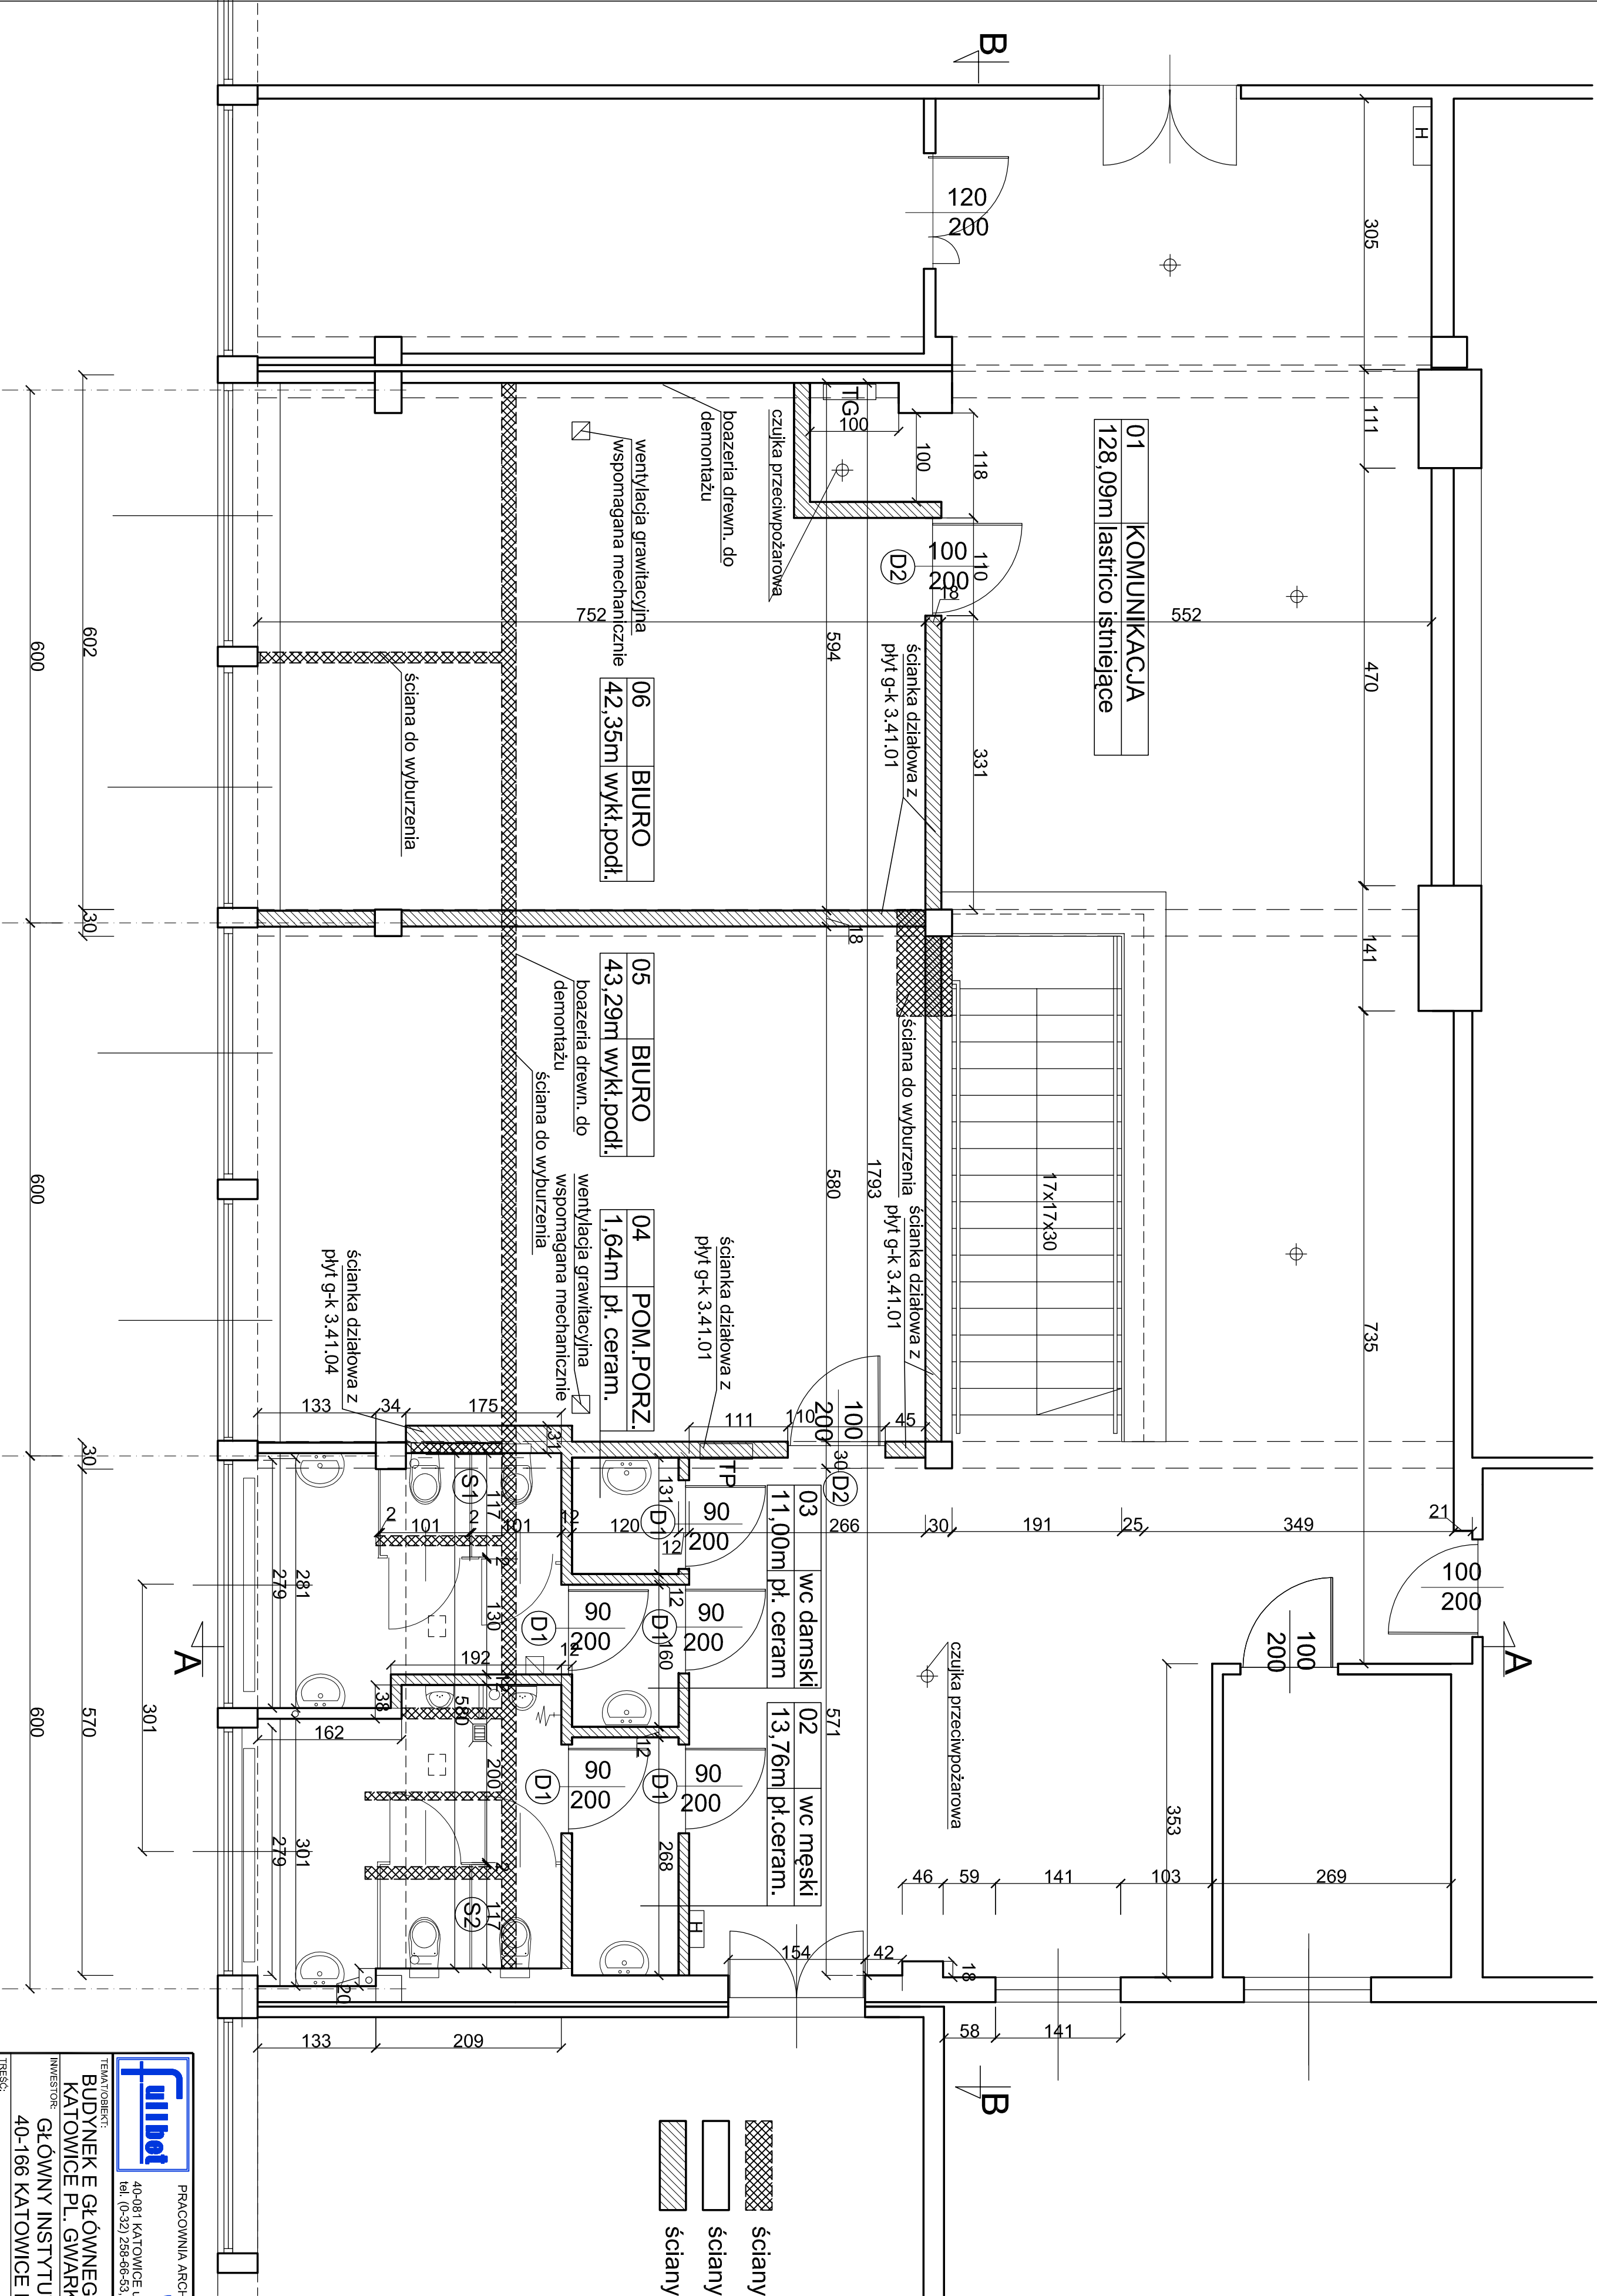

PROJEKT - I PIĘTRO

UWAGA: wszystkie wymiary
sprawdzić na budowie.

Fulbet PRACOWNIA ARCHYTEKTONICZNO-KONSTRUKCYJNA 40-081 KATOWICE ul. Dąbrowski 15/10 tel. (0-32) 259-66-53, 601-41-56-63 fulbet@pro.onet.pl				"FULBET" PRACOWNIA ARCHYTEKTONICZNO-KONSTRUKCYJNA 40-081 KATOWICE ul. Dąbrowski 15/10 tel. (0-32) 259-66-53, 601-41-56-63 fulbet@pro.onet.pl			
TEMAT OBIĘKT: BUDYNEK E GŁÓWNEGO INSTYTUTU GÓRNICHTWA KATOWICE PL. GWARKÓW 1				TEMAT OBIĘKT: BUDYNEK E GŁÓWNEGO INSTYTUTU GÓRNICHTWA KATOWICE PL. GWARKÓW 1			
INWESTOR: GŁÓWNY INSTYTUT GÓRNICHTWA 40-166 KATOWICE PLAC GWARKÓW 1				INWESTOR: GŁÓWNY INSTYTUT GÓRNICHTWA 40-166 KATOWICE PLAC GWARKÓW 1			
TREŚĆ: PROJEKT PRZEBUDOWY SANIT. I POM. BIUROWYCH RZUT - STAN PROJEKTOWANY				TREŚĆ: PROJEKT PRZEBUDOWY SANIT. I POM. BIUROWYCH RZUT - STAN PROJEKTOWANY			
PROJEKTOWAŁ mgr inż. arch. Aleksandra FLIS	NR URS. 592/76	PROJEKTOWAŁ mgr inż. arch. Aleksandra FLIS	PROJEKTOWAŁ mgr inż. arch. Aleksandra FLIS	PROJEKTOWAŁ mgr inż. arch. Aleksandra FLIS	NR URS. 592/76	PROJEKTOWAŁ mgr inż. arch. Aleksandra FLIS	PROJEKTOWAŁ mgr inż. arch. Aleksandra FLIS
OPRACOWAŁ: SPRAWDZIŁ:	OPRACOWAŁ: SPRAWDZIŁ:	OPRACOWAŁ: SPRAWDZIŁ:	OPRACOWAŁ: SPRAWDZIŁ:	OPRACOWAŁ: SPRAWDZIŁ:	OPRACOWAŁ: SPRAWDZIŁ:	OPRACOWAŁ: SPRAWDZIŁ:	OPRACOWAŁ: SPRAWDZIŁ:
SKALA: 1:30				SKALA: 1:30			
DATA: 08.2011				DATA: 08.2011			
RYS. NR: 3				RYS. NR: 3			