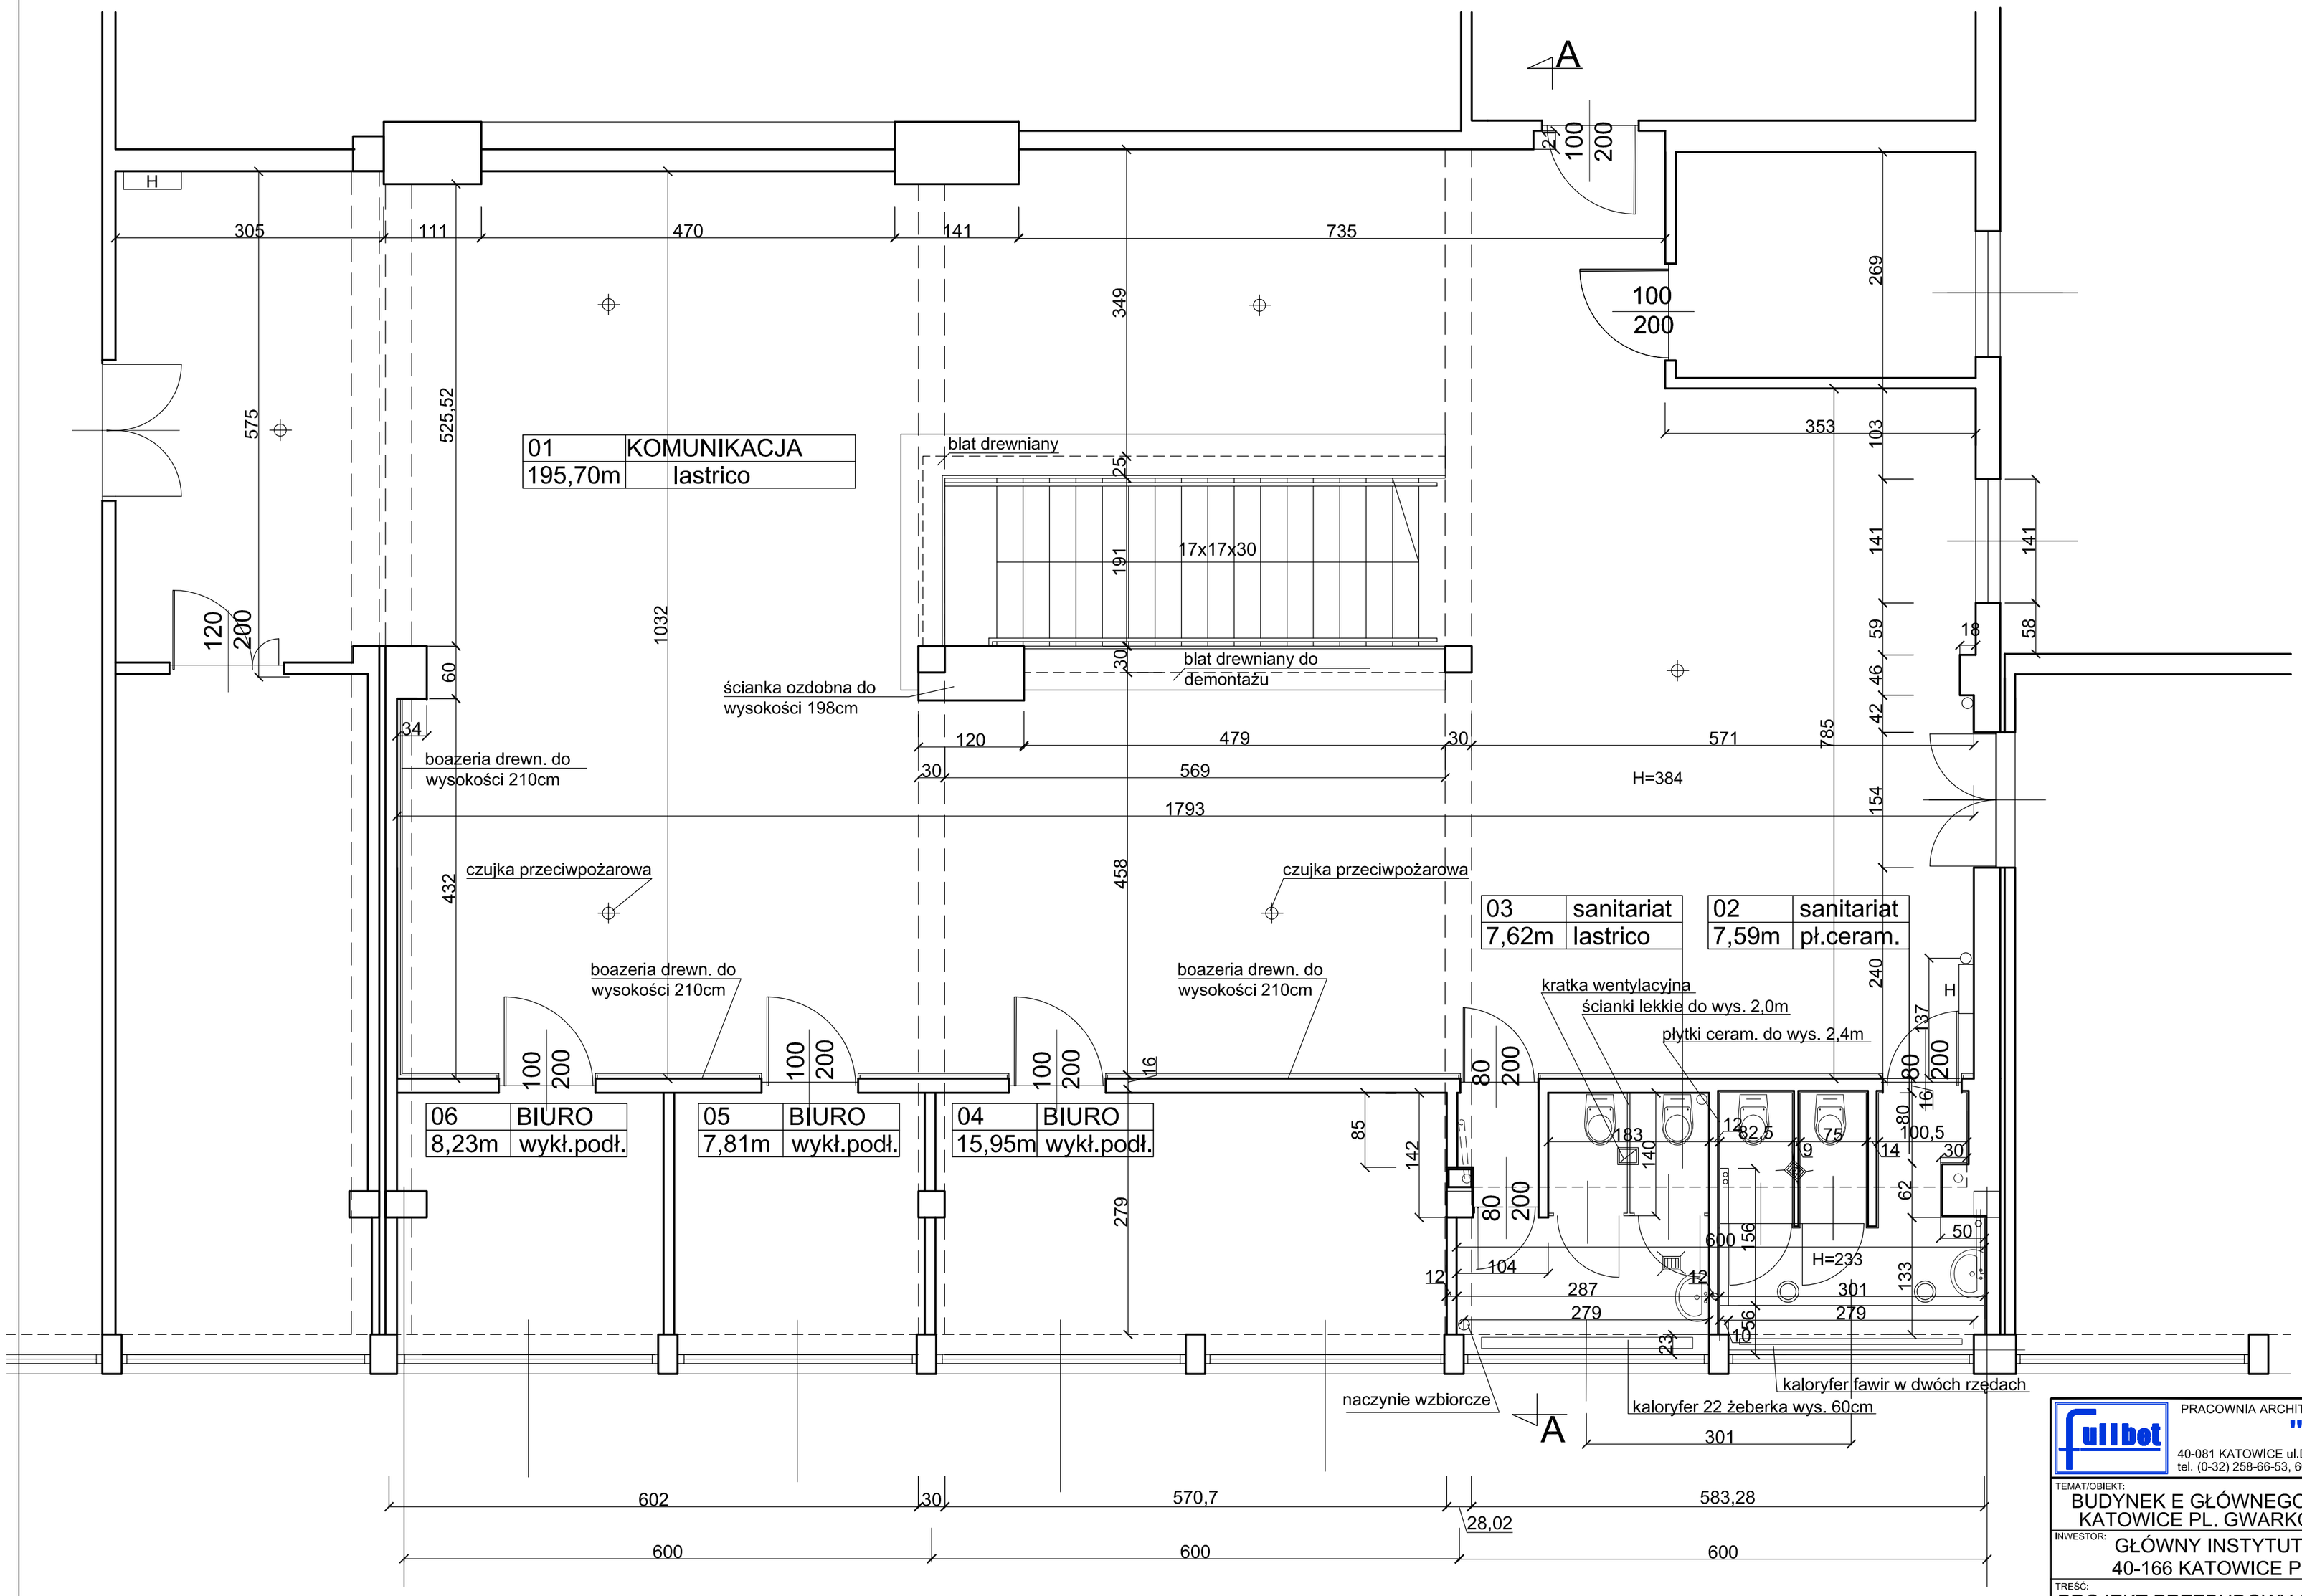

PRACOWNIA ARCHITEKTONICZNO-KONSTRUKCYJNA
"FULLBET"
40-081 KATOWICE ul.Dąbrówki 15/10
tel. (0-32) 258-66-53, 601-41-66-63 fullbet@pro.onet.pl

TEMAT/OBIEKT:
BUDYNEK E GŁÓWNEGO INSTYTUTU GÓRNICTWA
KATOWICE PL. GWARKÓW 1

INWESTOR:
GŁÓWNY INSTYTUT GÓRNICTWA
40-166 KATOWICE PLAC GWARKÓW 1

TREŚĆ:
PROJEKT PRZEBUDOWY SANIT. I POM. BIUROWYCH
RZUT- STAN ISTNIEJĄCY

	IMIĘ, NAZWISKO	NR UPR.	PODPIS	SKALA: 1:50
PROJEKTOWAŁ	mgr inż.arch. Jadwiga SZOTA	592/76		DATA: 08.2011
PROJEKTOWAŁ	mgr inż.arch. Aleksadra FLIS	14/94		
OPRACOWAŁ:				RYS. NR: 1
SPRAWDZIŁ:				

Rewizja:
Stadium:WYKONAWCZE
Plik: