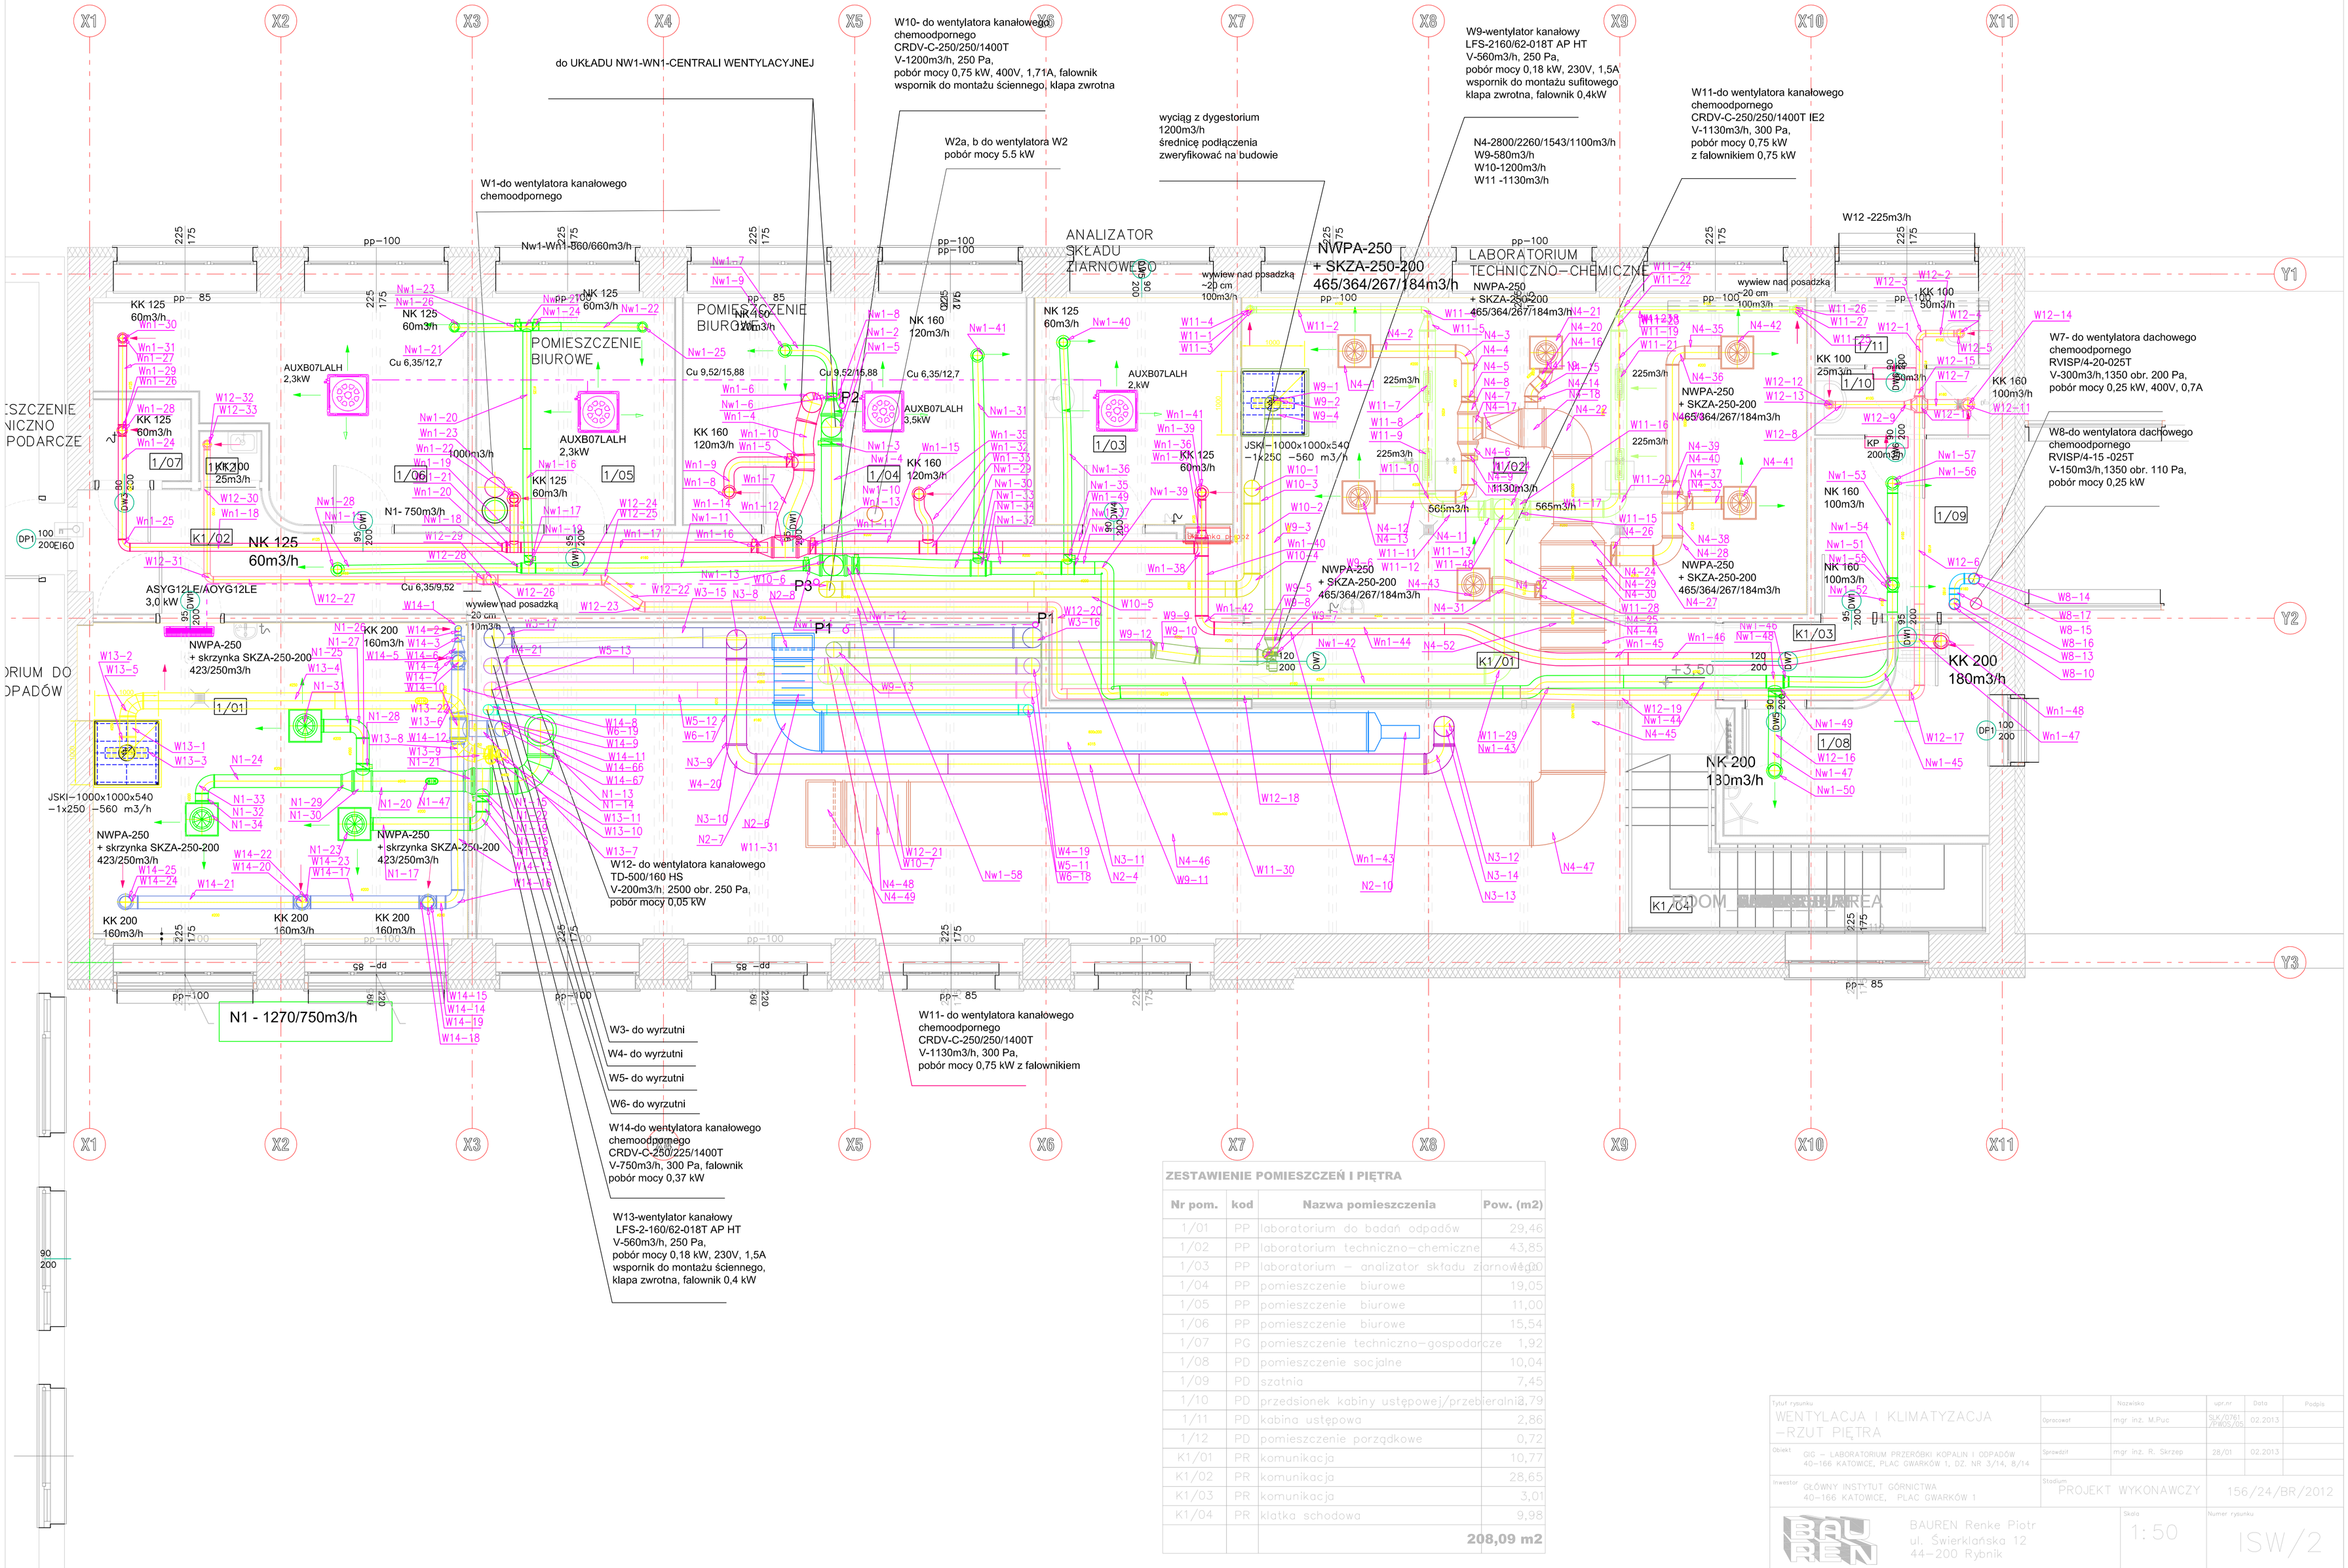

Nr pom.	kod	Nazwa pomieszczenia	Pow. (m2)
1/01	PP	laboratorium do badań odpadów	29,46
1/02	PP	laboratorium techniczno–chemiczne	43,85
1/03	PP	laboratorium – analizator składu ziarnowego	9,20
1/04	PP	pomieszczenie biurowe	19,05
1/05	PP	pomieszczenie biurowe	11,00
1/06	PP	pomieszczenie biurowe	15,54
1/07	PG	pomieszczenie techniczno–gospodarcze	1,92
1/08	PD	pomieszczenie socjalne	10,04
1/09	PD	szatnia	7,45
1/10	PD	przedsionek kabiny ustępowej/przebieralnia	3,79
1/11	PD	kabina ustępowa	2,86
1/12	PD	pomieszczenie porządkowe	0,72
K1/01	PR	komunikacja	10,77
K1/02	PR	komunikacja	28,65
K1/03	PR	komunikacja	3,01
K1/04	PR	klatka schodowa	9,98
			208,09 m2

Tytuł rysunku: WENTYLACJA I KLIMATYZACJA –RZUT PIĘTRA
Obiekt: GIG – LABORATORIUM PRZERÓBKI KOPALIN I ODPADÓW 40–166 KATOWICE, PLAC GWARKÓW 1, DZ. NR 3/14, 8/14
Inwestor: GŁÓWNY INSTYTUT GÓRNICTWA 40–166 KATOWICE, PLAC GWARKÓW 1
Opracował: mgr inż. M.Puc
Sprawdził: mgr inż. R. Skrzep
Stadium: PROJEKT WYKONAWCZY
upr.nr: SLK/0761/PBDS/06 | 28/01
Data: 02.2013 | 02.2013
Podpis
BAUREN Renke Piotr ul. Świerklańska 12 44–200 Rybnik
Skala: 1:50
Numer rysunku: ISW/2
156/24/BR/2012