



10cm

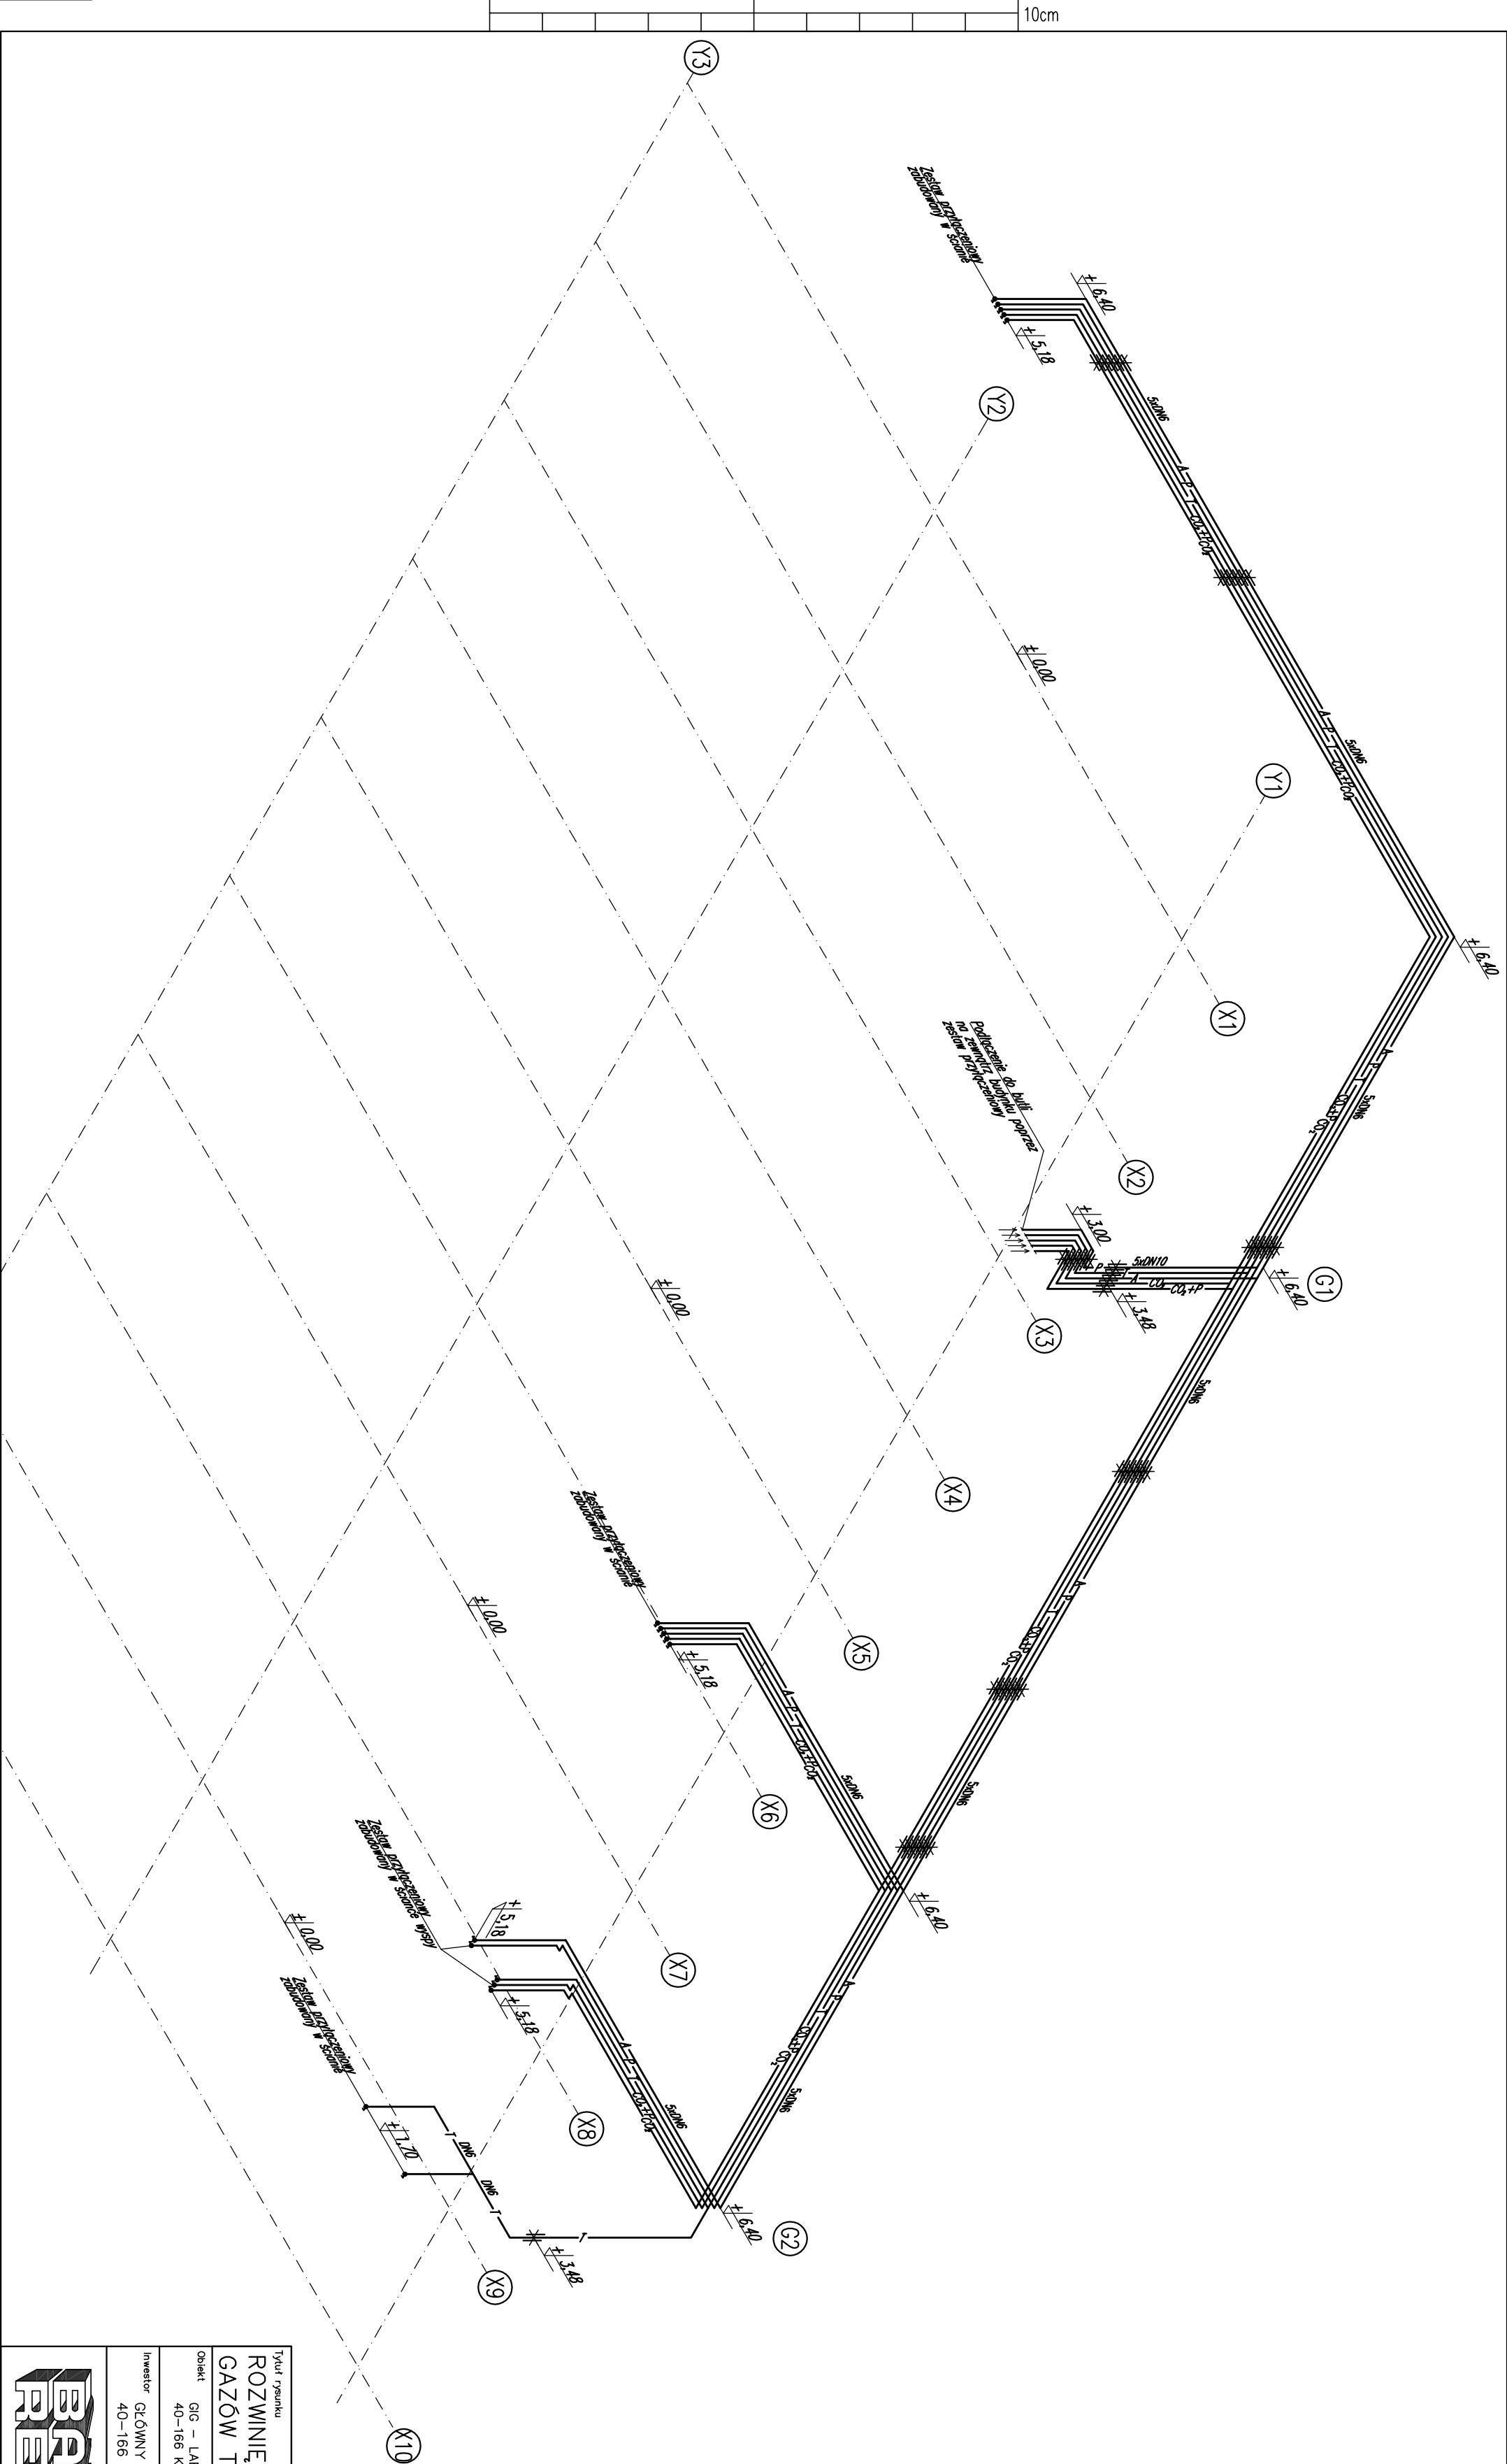

LEGENDA:

- P— Proj. instalacja powietrza
- T— Proj. instalacja tlenu
- A— Proj. instalacja azotu
- CO₂— Proj. instalacja dwutlenku węgla
- CO₂+P— Proj. instalacja mieszaniny dwutlenku węgla i powietrza
- ⊕ Proj. pion instalacji gazów technicznych
- ⋆ Punkt poboru ze stali nierdzewnej z zaworem odcinającym, manometrem i regulacją ciśnienia
- ⊥ Przebiecia przez ściany

Tytuł rysunku		Nazwisko		upr.nr	Data	Podpis
ROZWINIĘCIE INSTALACJI GAZÓW TECHNICZNYCH		Projektant	mgr inż. R. Skrzep	28/2001	02.2013	
		Sprawdził	mgr inż. M. PUC	SIK/0761 /PMS/05	02.2013	
Objekt GIG – LABORATORIUM PRZEROBKI KOPALINI I ODPADÓW 40–166 KATOWICE, PLAC GWARKÓW 1, DZ. NR 3/14, 8/14						
Inwestor GŁÓWNY INSTYTUT GÓRNICITWA 40–166 KATOWICE, PLAC GWARKÓW 1		Stadium PROJEKT WYKONAWCZY		156/24/BR/2012		
 BAUREN Renke Piotr ul. Świerkłańska 12 44–200 Rybnik		Skala		Numer rysunku		
		— —		G/04		
				A3+		