


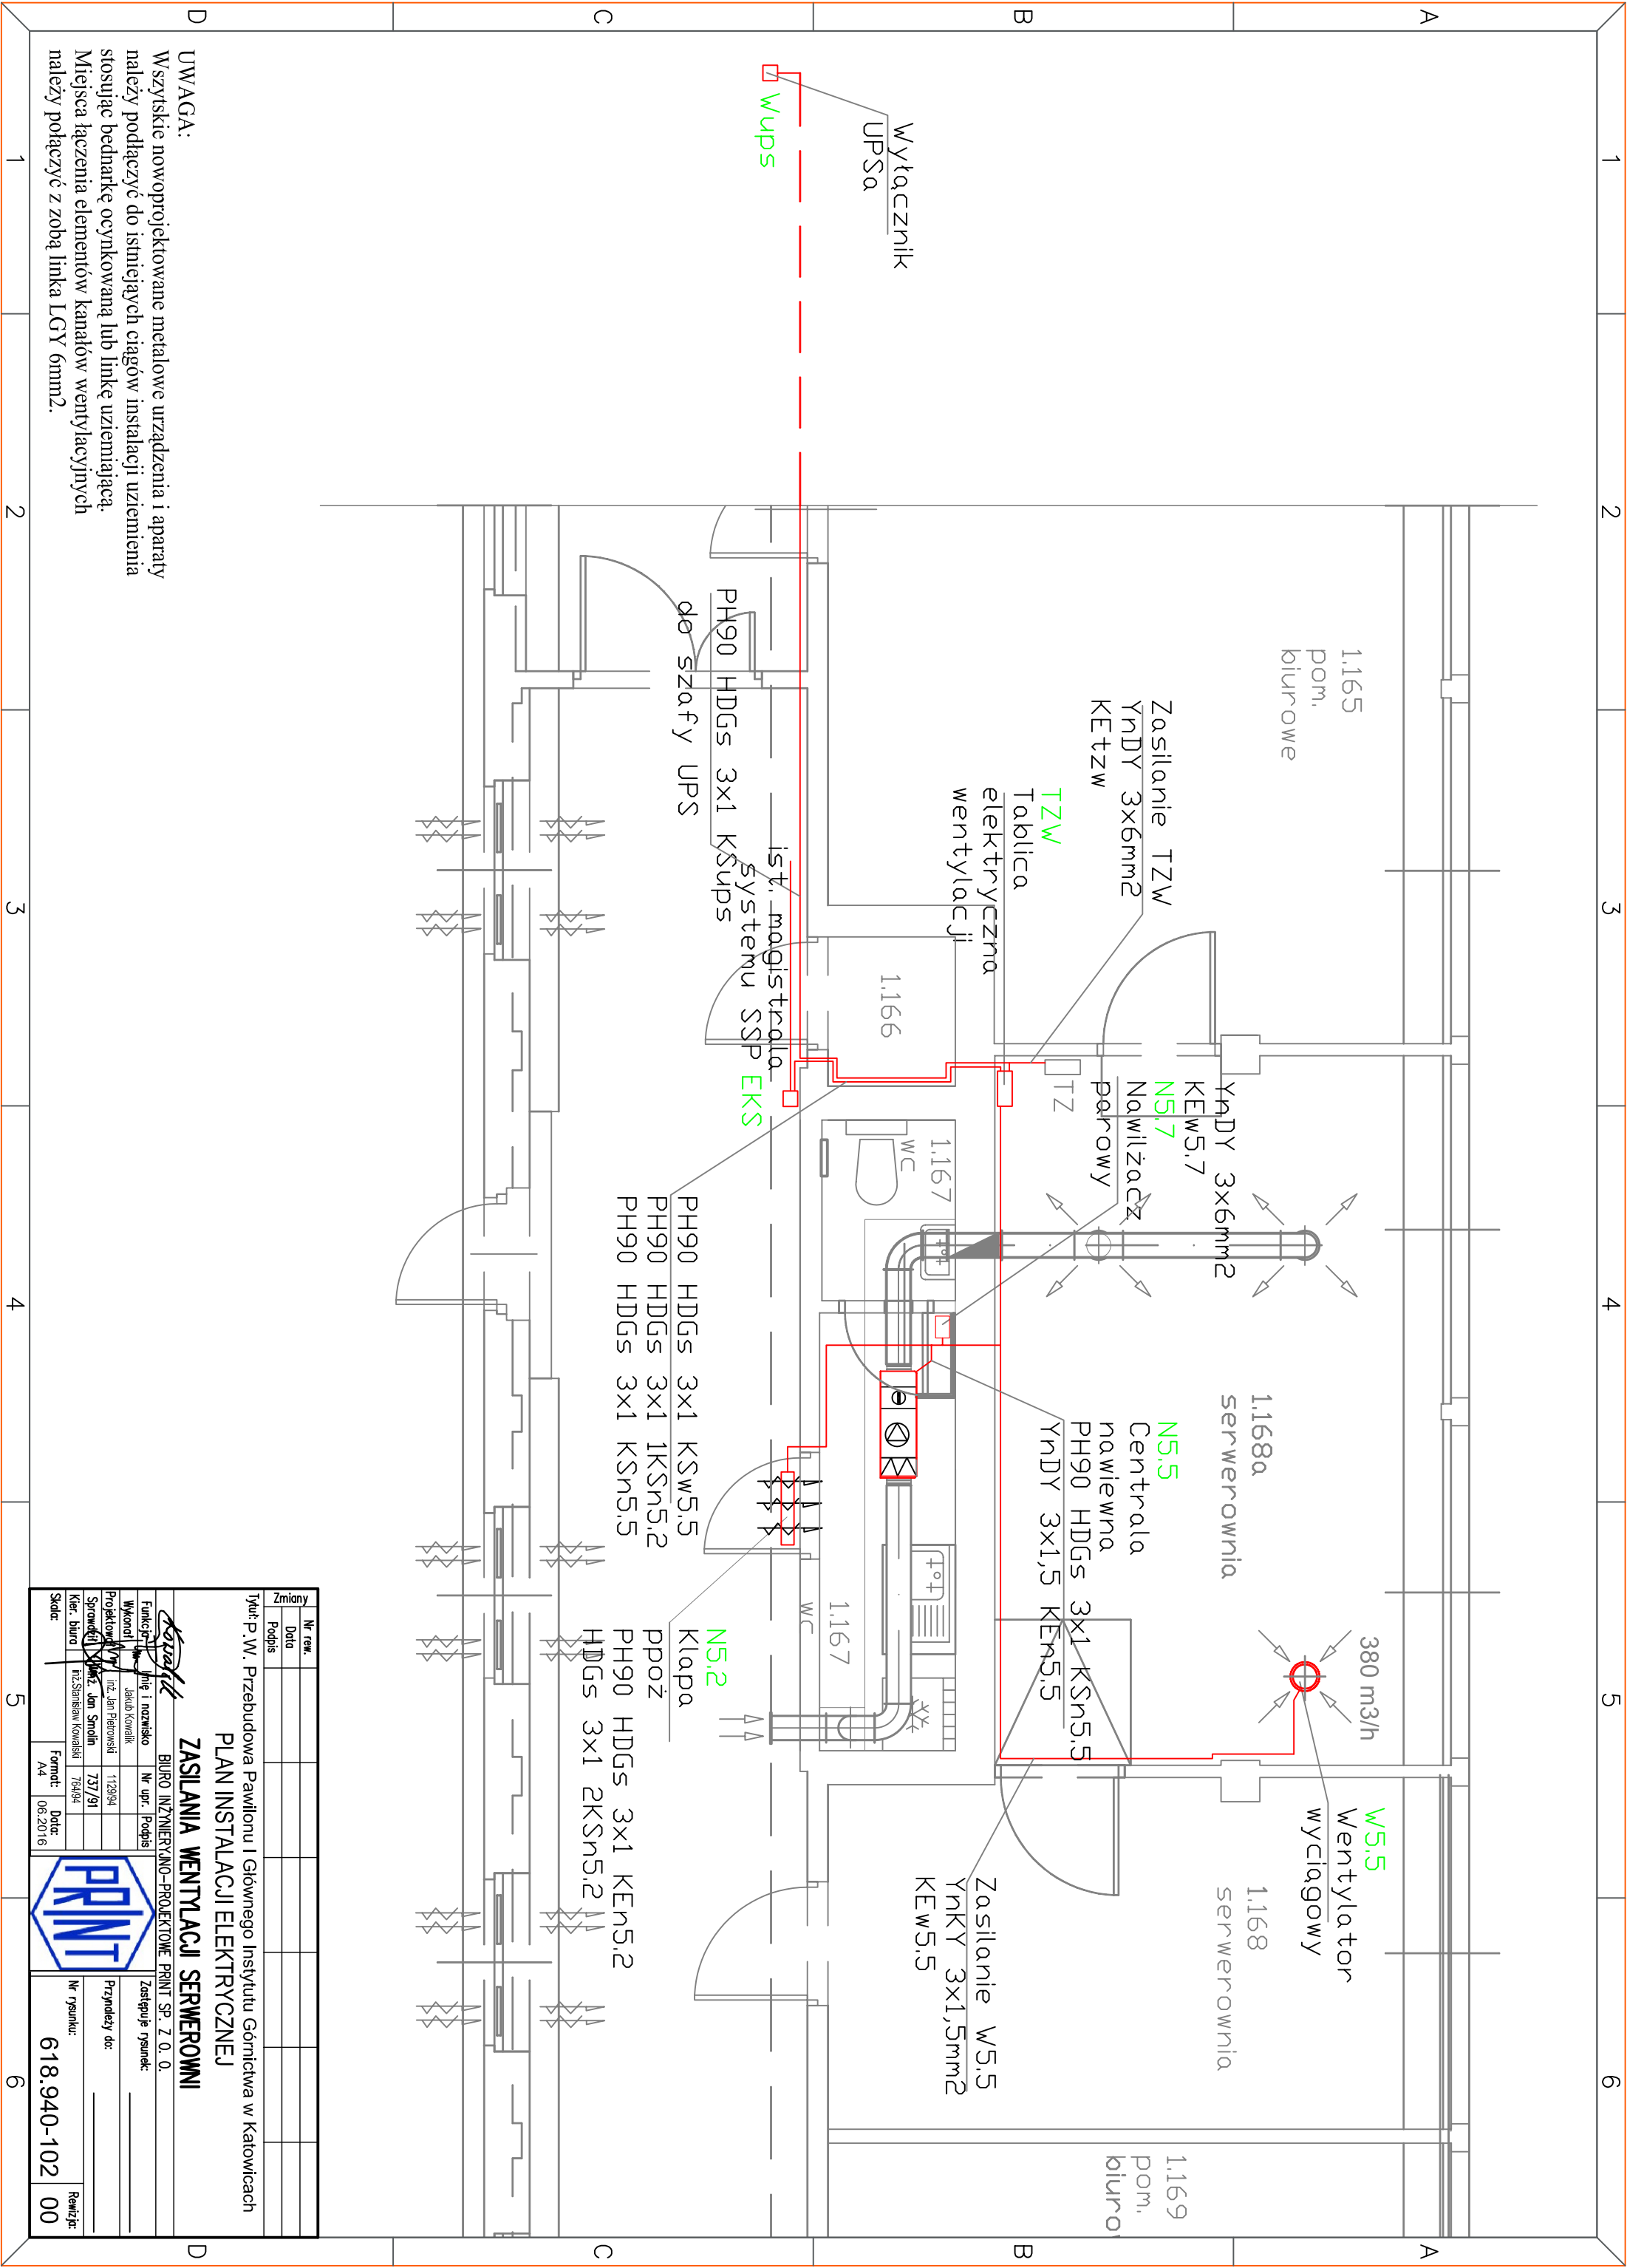

UWAGA:
Wszystkie nowoprojektowane metalowe urządzenia i aparaty należy podłączyć do istniejącego systemu instalacji uziemienia stosując bednarkę ocynkowaną lub linkę uziemiającą.
Miejsca łączenia elementów kanałów wentylacyjnych należy połączyć z sobą linką LGY 6mm².

Zmiany		Nr rew.	Data		Podpis		Data		Podpis	
1										
2										
3										
4										
5										
6										

Tytuł: P. W. Przebudowa Pawilonu I Głównego Instytutu Górnictwa w Katowicach									
PLAN INSTALACJI ELEKTRYCZNEJ									
ZASILANIA WENTYLACJI SERWEROWNI									
BIURO INŻYNIERYNO-PROJEKTOWE PRINT SP. Z O. O.									
