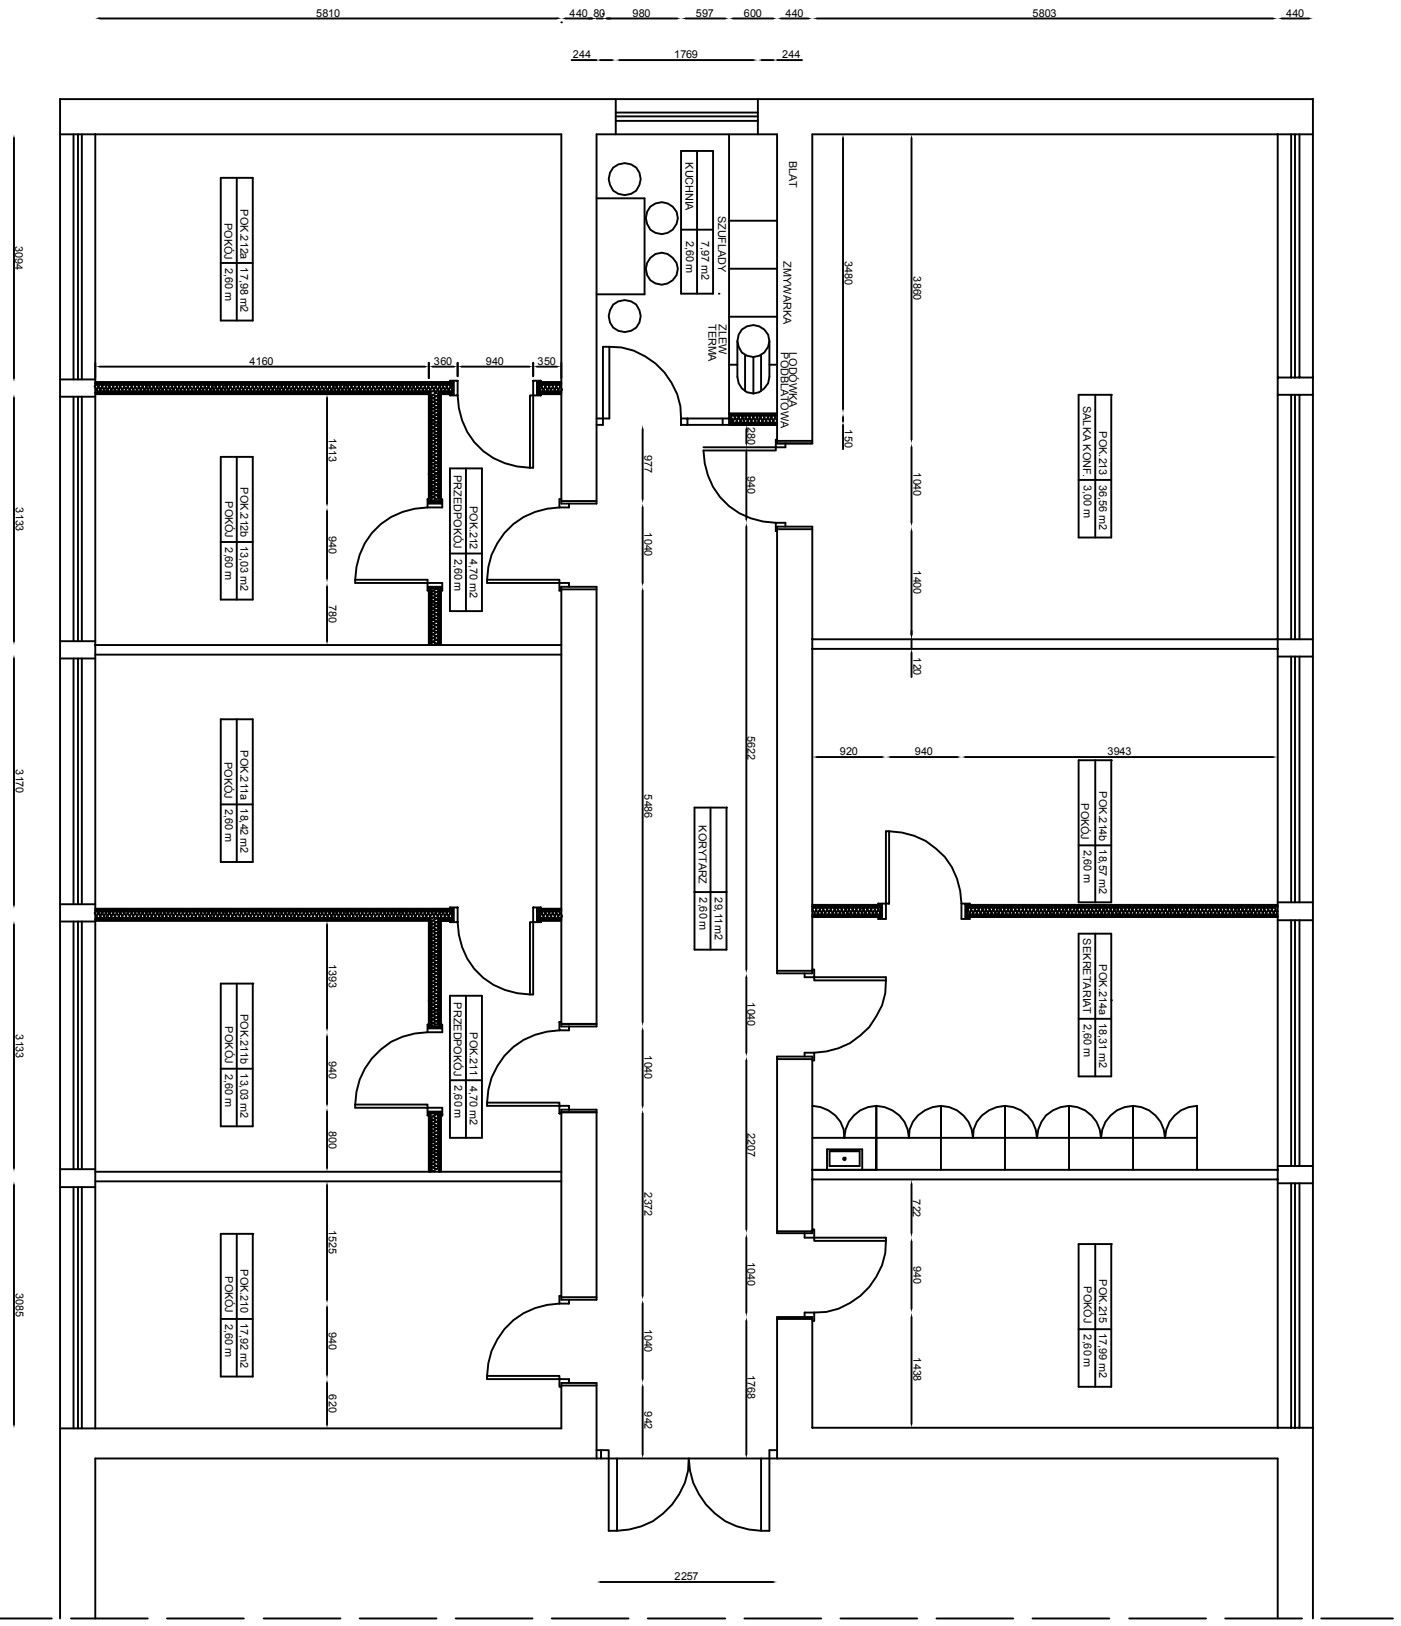
5810
440
89
980
597
600
440
5803
440
244
1769
244
6300
3094
3133
3170
3133
3085
3201
3156
3100
380
120
150
120
KUCHNIA
7,97 m2
2,60 m
SZUFLADY
BLAT
ZMYWARKA
ZLEW/ TERMA
LODOWKA PODBLATOWA
3480
3980
1040
1400
280
150
940
977
1040
POK.213
SALKA KONF.
36,56 m2
3,00 m
POK.212a
POKOJ
17,98 m2
2,60 m
4160
360
940
350
1413
940
780
POK.212b
POKOJ
13,03 m2
2,60 m
PRZEDPOKOJ
POK.212
4,70 m2
2,60 m
POK.211a
POKOJ
18,42 m2
2,60 m
KORYTARZ
23,11m2
2,60 m
5622
5486
1040
1040
2207
2372
1040
1040
1768
942
920
940
3943
POK.214b
POKOJ
18,57 m2
2,60 m
SEKRETARIAT
POK.214a
18,31 m2
2,60 m
POK.211b
POKOJ
13,03 m2
2,60 m
1393
940
800
PRZEDPOKOJ
POK.211
4,70 m2
2,60 m
722
940
1438
POK.210
POKOJ
17,92 m2
2,60 m
1525
940
620
POK.215
POKOJ
17,99 m2
2,60 m
2257

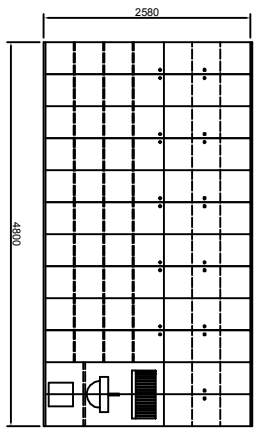
2580
4800