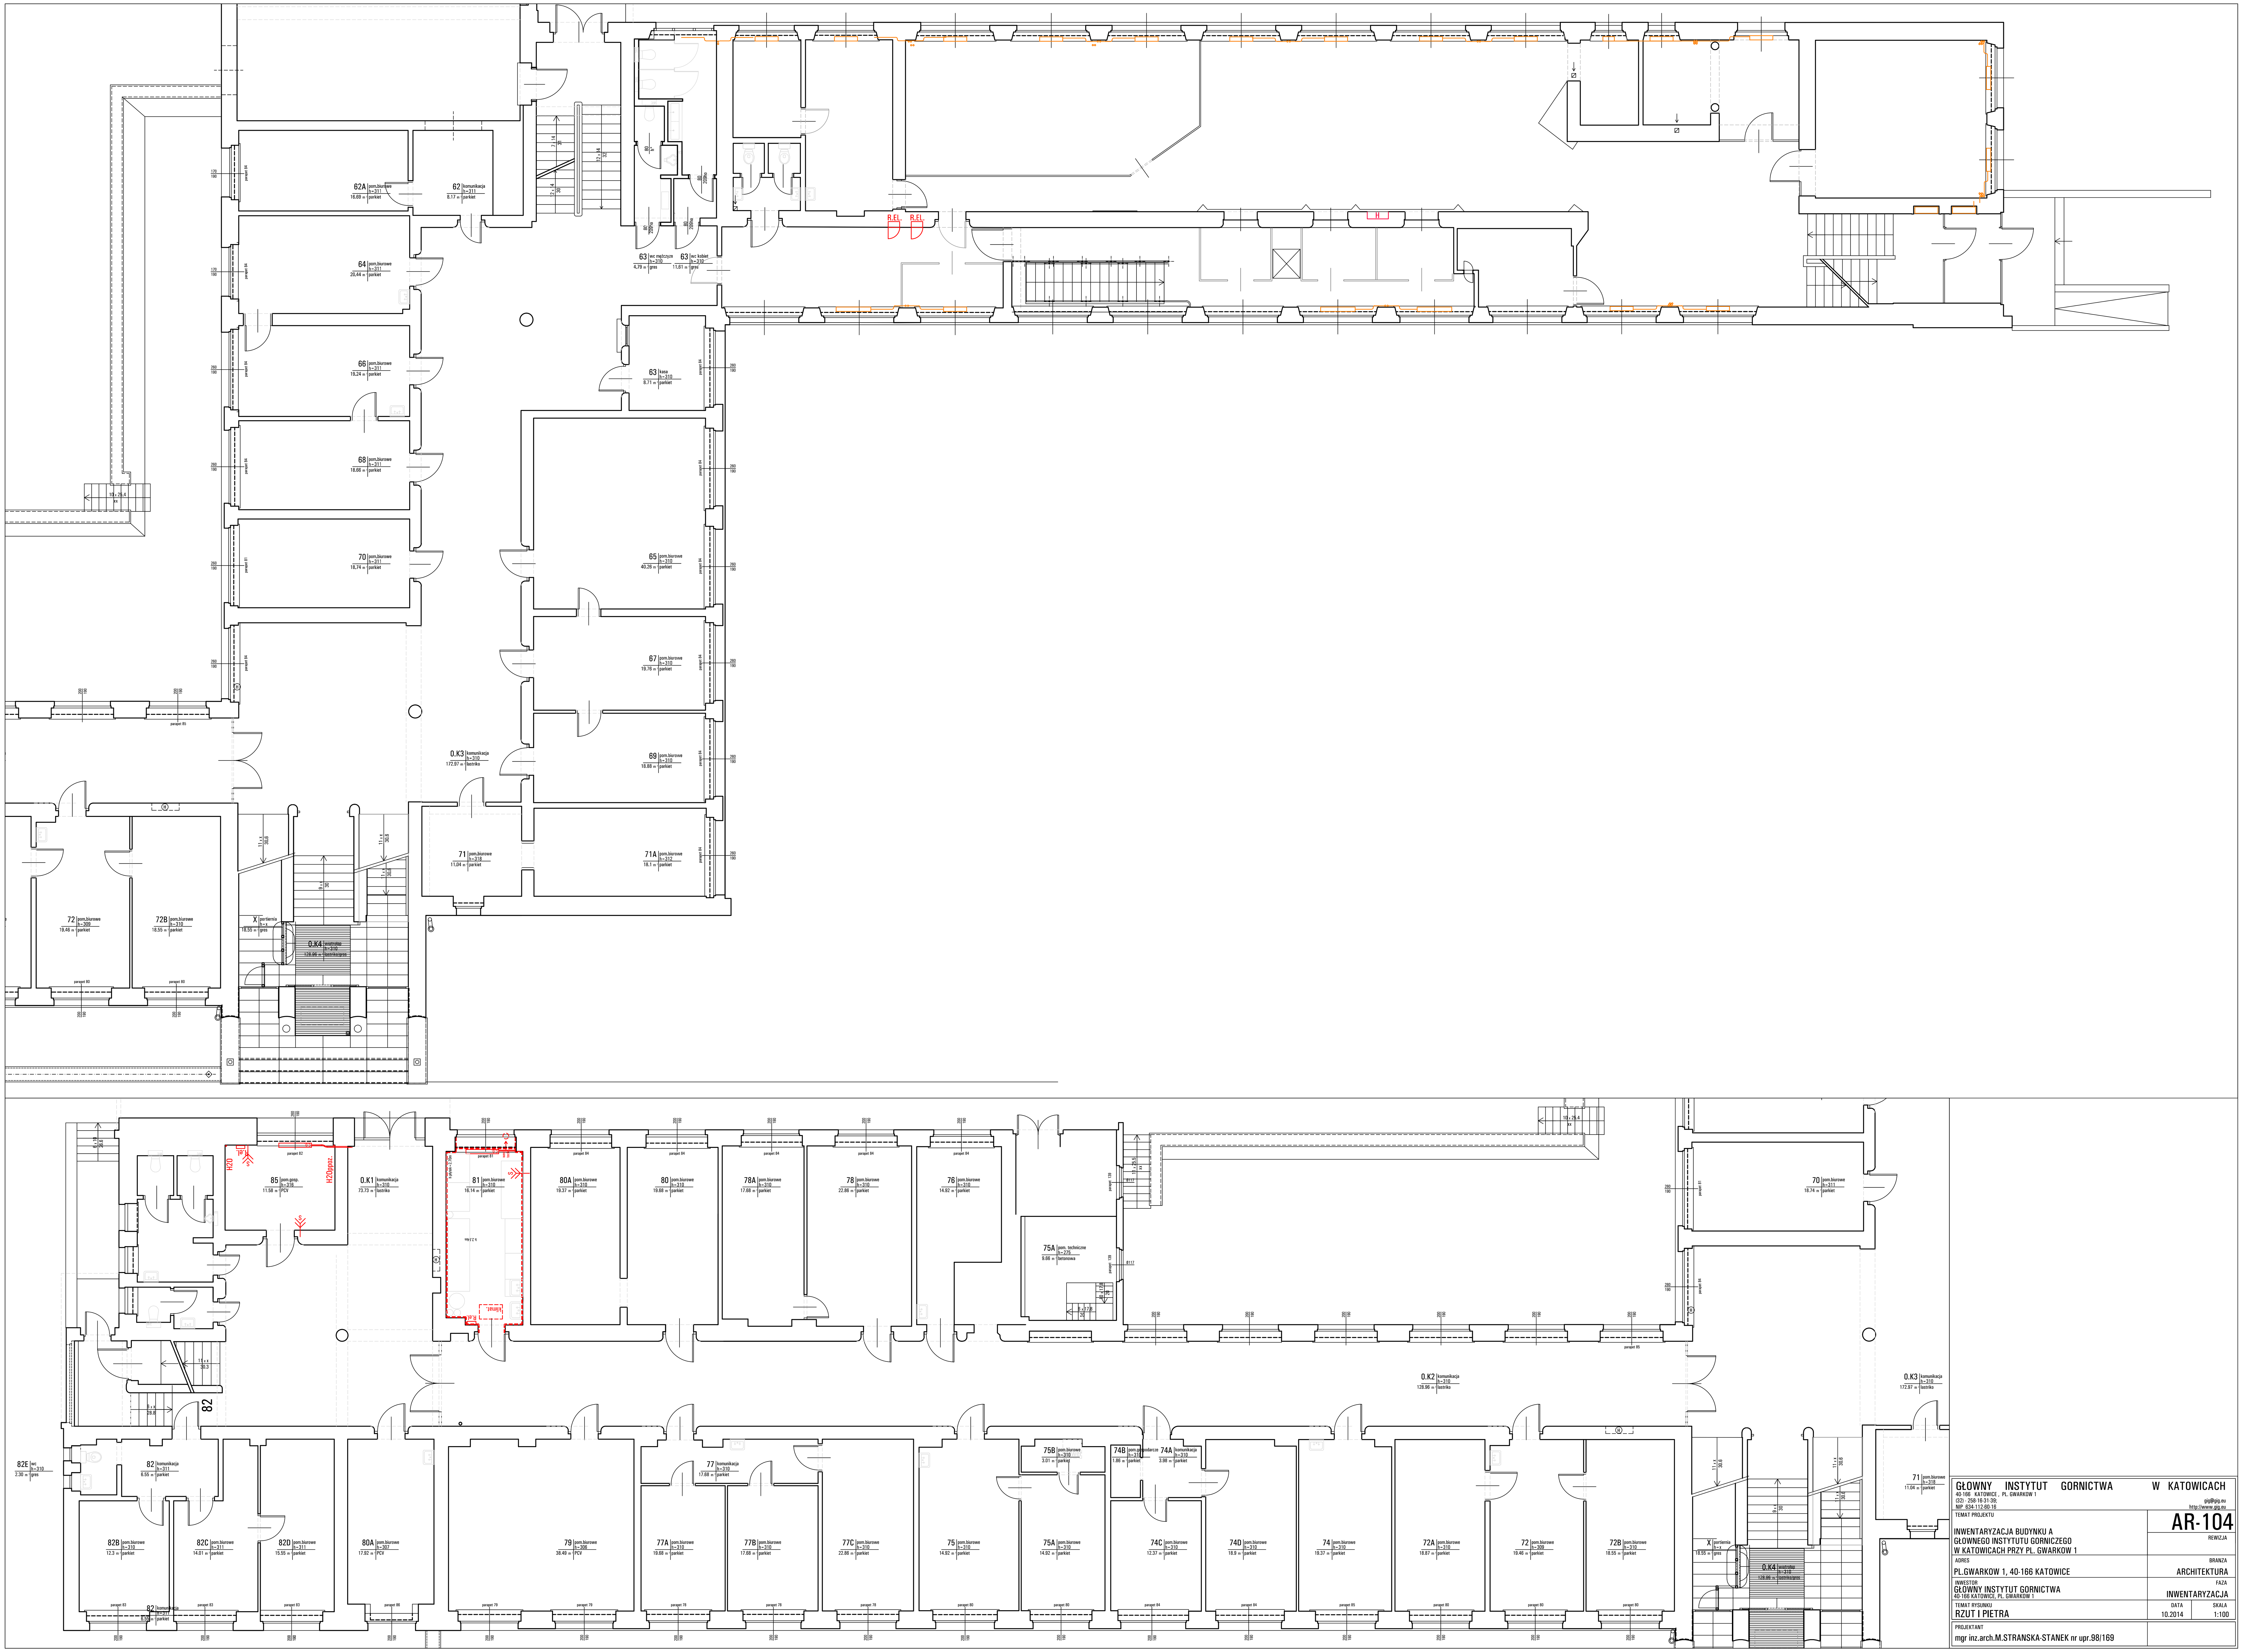

GŁOWNY INSTYTUT GORNICTWA W KATOWICACH 40-166 KATOWICE, PL. GWARKOW 1 (32) - 258-16-31-39; NIP 634-112-60-16	gig@gig.eu http://www.gig.eu
TEMAT PROJEKTU INWENTARYZACJA BUDYNKU A GŁOWNEGO INSTYTUTU GORNICZEGO W KATOWICACH PRZY PL. GWARKOW 1	AR-104 REWIZJA
ADRES PL.GWARKOW 1, 40-166 KATOWICE	BRANZA ARCHITEKTURA
INWESTOR GŁOWNY INSTYTUT GORNICTWA 40-166 KATOWICE, PL. GWARKOW 1	FAZA INWENTARYZACJA
TEMAT RYSUNKU RZUT I PIETRA	DATA 10.2014 / SKALA 1:100
PROJEKTANT mgr inz.arch.M.STRANSKA-STANEK nr upr.98/169	