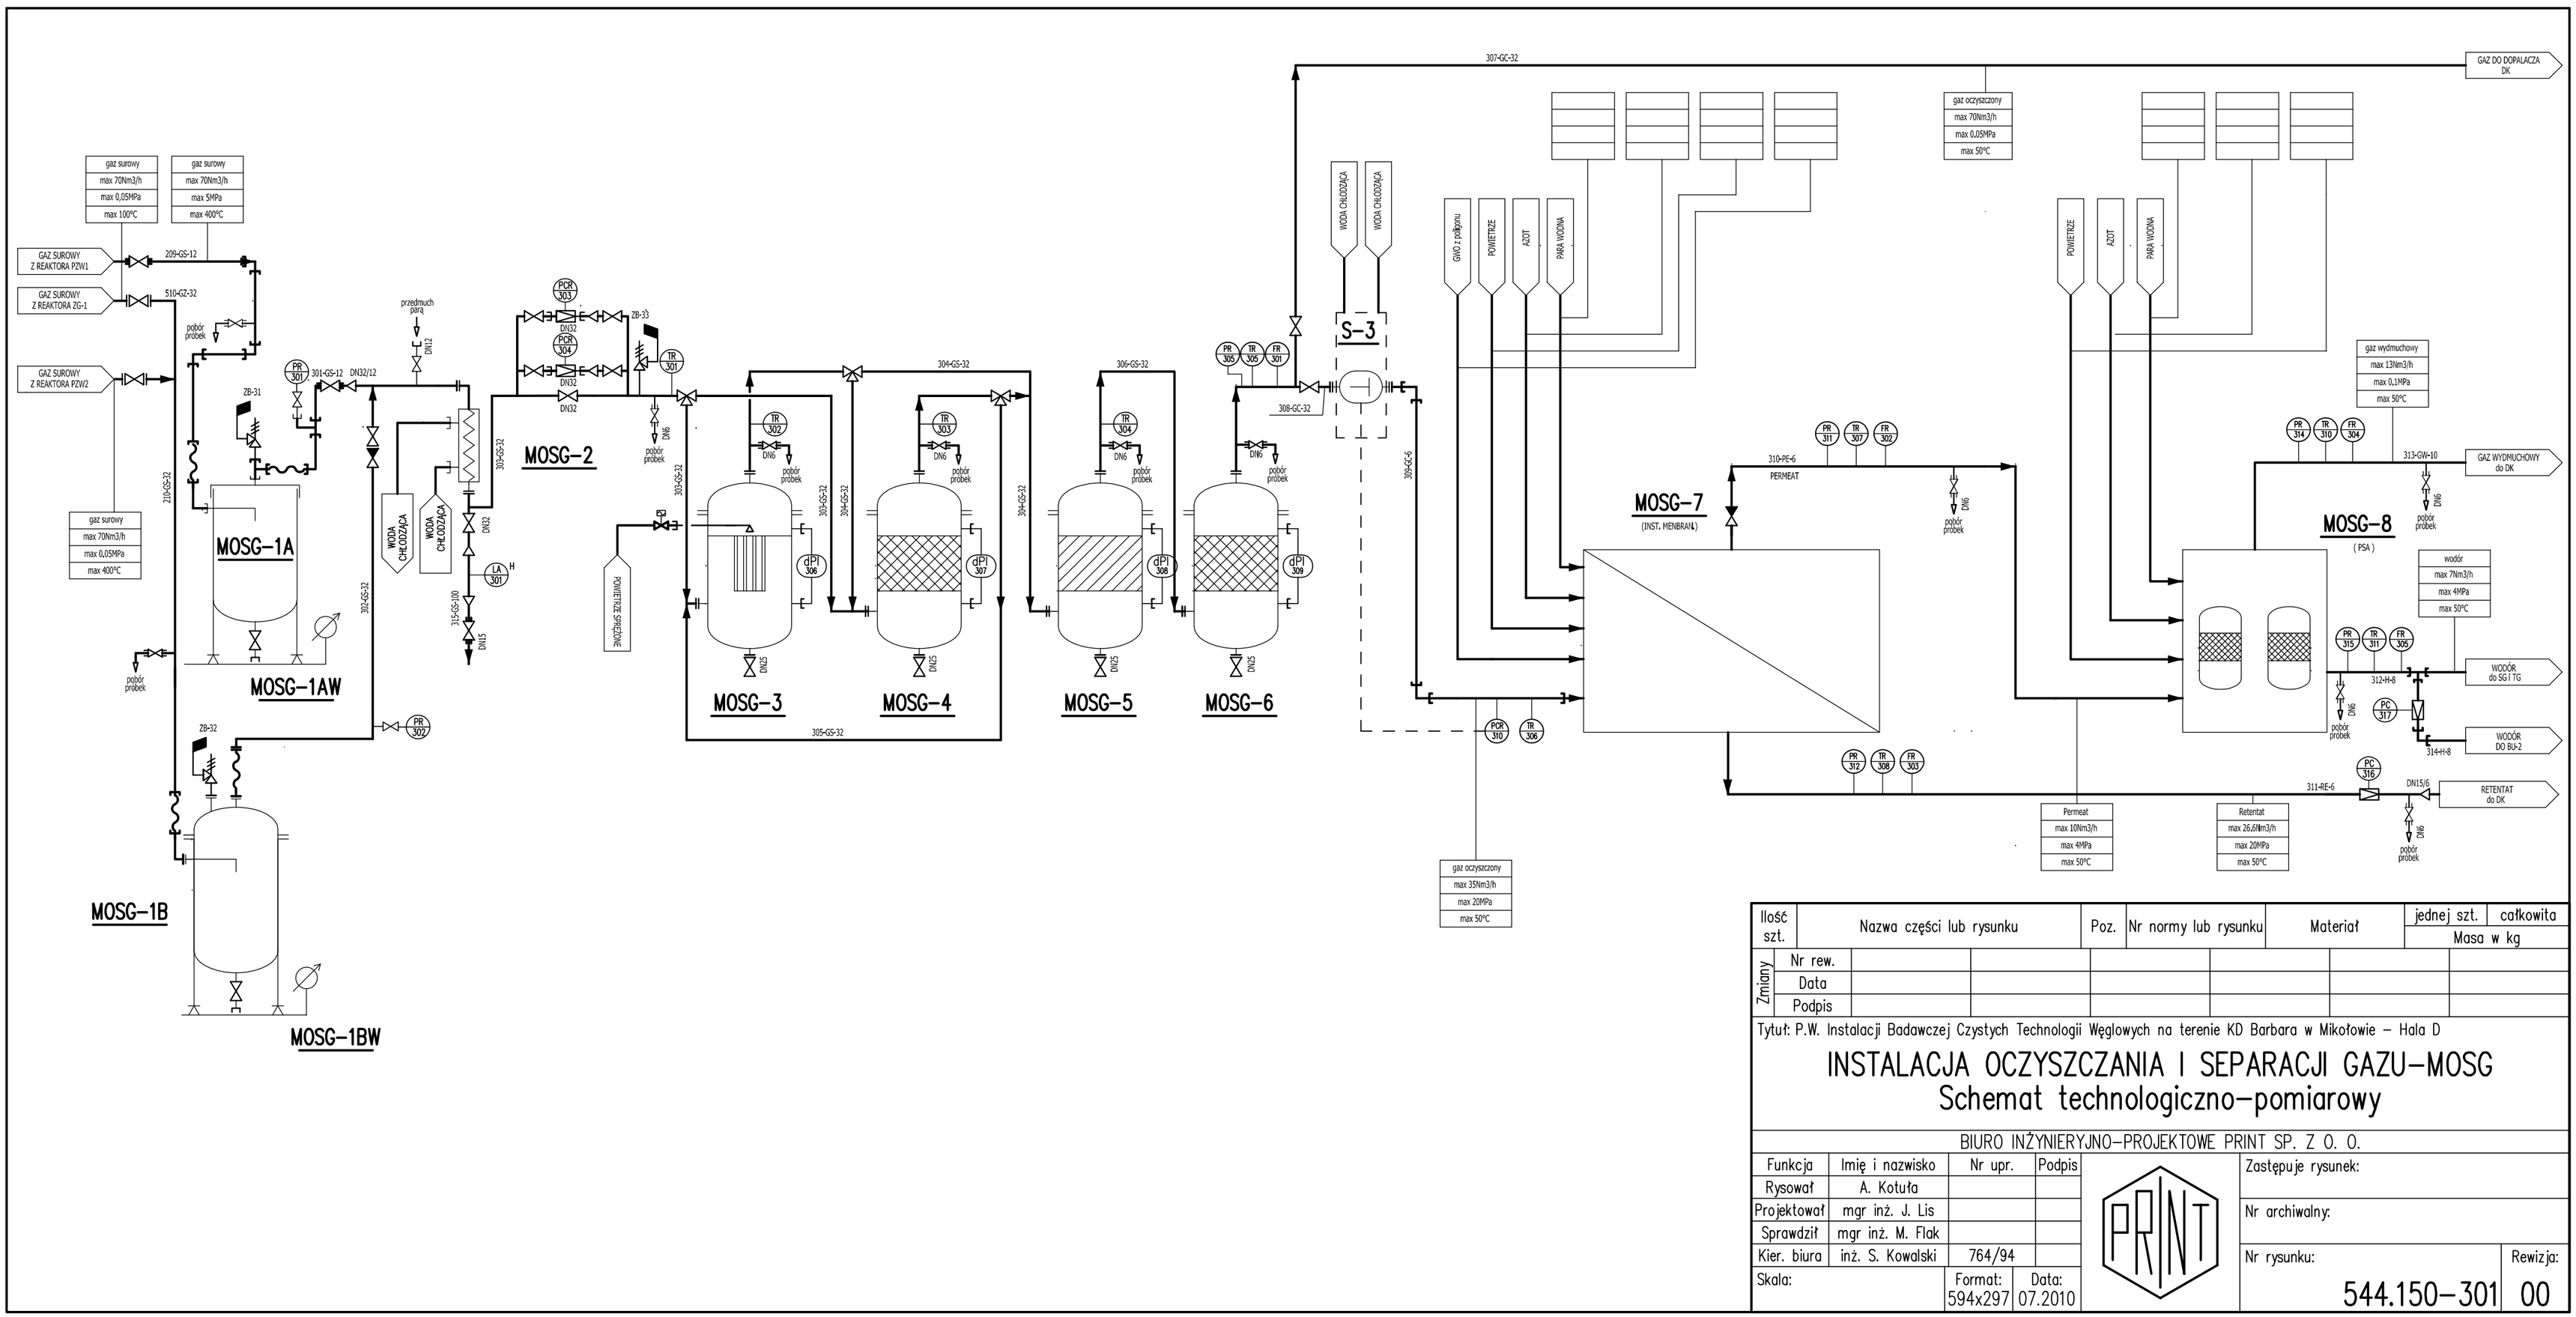

Ilość szt.	Nazwa części lub rysunku	Poz.	Nr normy lub rysunku	Materiał	jednej szt.	całkowita
					Masa w kg	
Zmiany: Nr rew.						
Zmiany: Data						
Zmiany: Podpis						

Tytuł: P.W. Instalacji Badawczej Czystych Technologii Węglowych na terenie KD Barbara w Mikołowie – Hala D

INSTALACJA OCZYSZCZANIA I SEPARACJI GAZU–MOSG
Schemat technologiczno–pomiarowy

BIURO INŻYNIERYJNO–PROJEKTOWE PRINT SP. Z O. O.

Funkcja	Imię i nazwisko	Nr upr.	Podpis
Rysował	A. Kotuła		
Projektował	mgr inż. J. Lis		
Sprawdził	mgr inż. M. Flak		
Kier. biura	inż. S. Kowalski	764/94	

Skala: | Format: 594x297 | Data: 07.2010

Zastępuje rysunek:

Nr archiwalny:

Nr rysunku: 544.150–301

Rewizja: 00