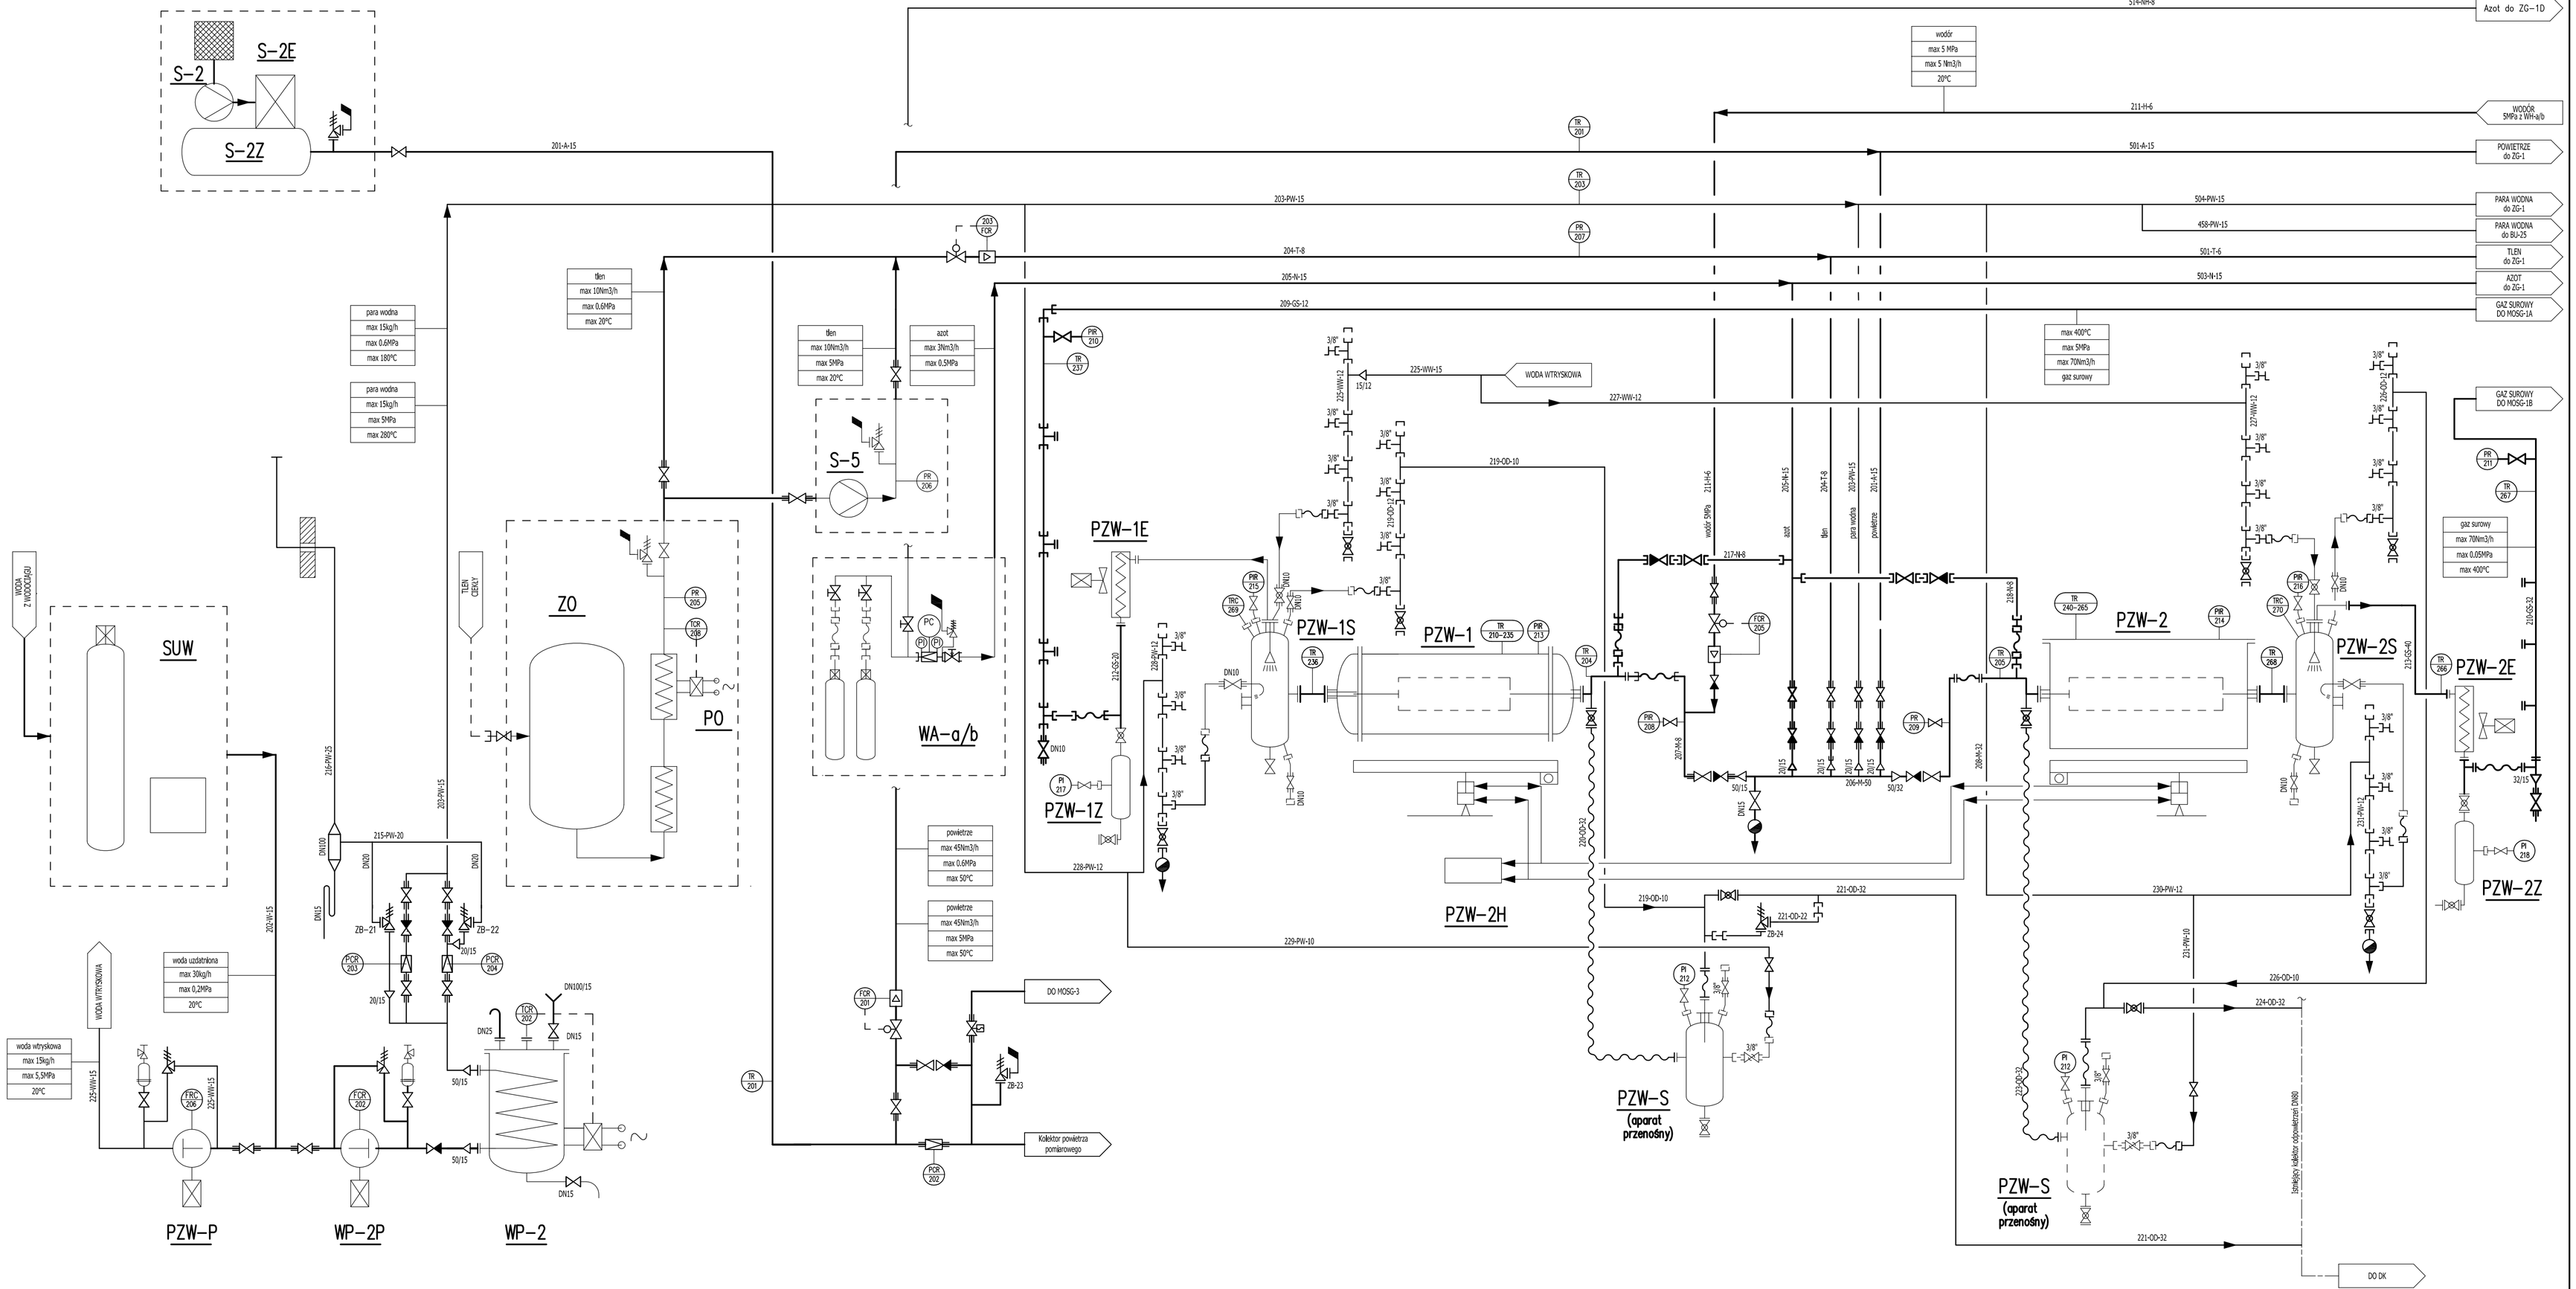

Ilość szt.	Nazwa części lub rysunku	Poz.	Nr normy lub rysunku	Materiał	jednej szt.	całkowita
					Masa w kg	

Zmiany							
	Nr rew.	01	02	03	04		
	Data	03.2012	04.2012	02.2013	05.2013		
	Podpis						

Tytuł: P.W. Instalacji Badawczej Czystych Technologii Węglowych na terenie KD Barbara w Mikołowie – Hala D

INSTALACJA SYMULACJI PODZIEMNEGO ZGAZOWANIA WĘGLA–PZW
Schemat technologiczno–pomiarowy

BIURO INŻYNIERYJNO–PROJEKTOWE PRINT SP. Z O. O.

Funkcja	Imię i nazwisko	Nr upr.	Podpis
Rysował	A. Kotuła	–	
Projektował	mgr inż. J. Lis	–	
Sprawdził	mgr inż. M. Flak	–	
–	–	–	

Skala: –
Format: A1
Data: 07.2010

Zastępuje rysunek: 544.150–201 Rew 03
Nr archiwalny: –
Nr rysunku: 544.150–201
Rewizja: 04