




ELEWACJA ZACHODNIA E-E

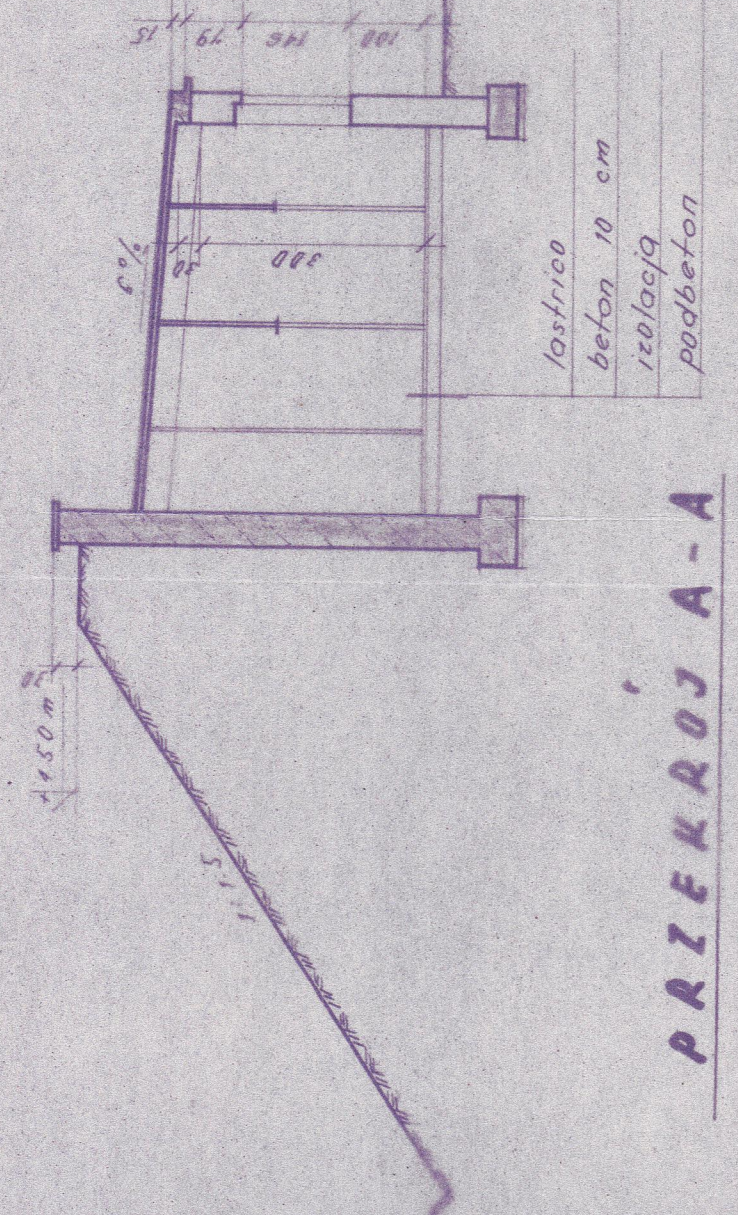


PRZEKROJ A-A

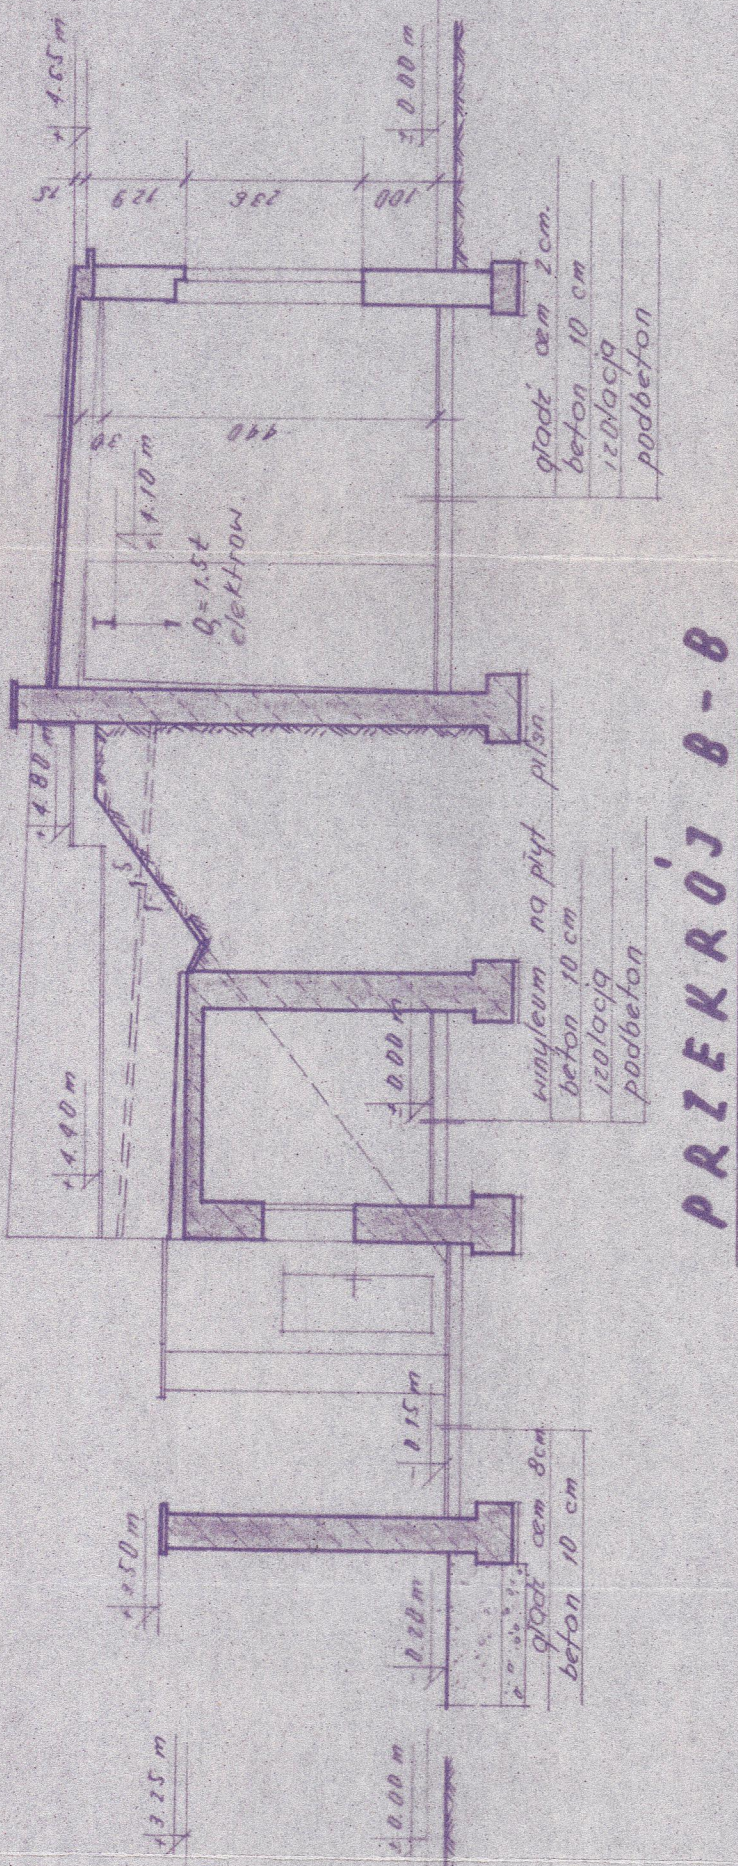


PRZEKROJ B-B

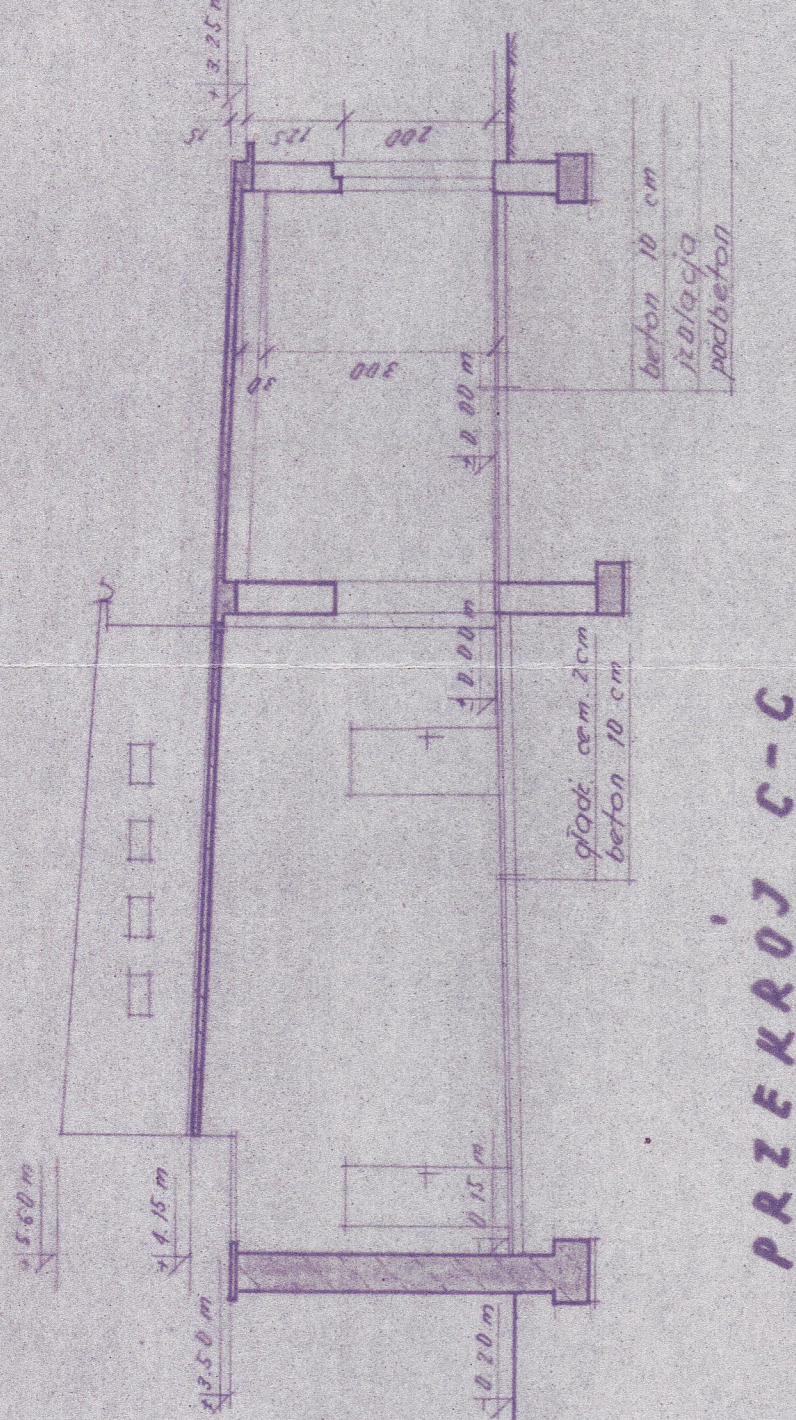

PRZEKROJ C-C

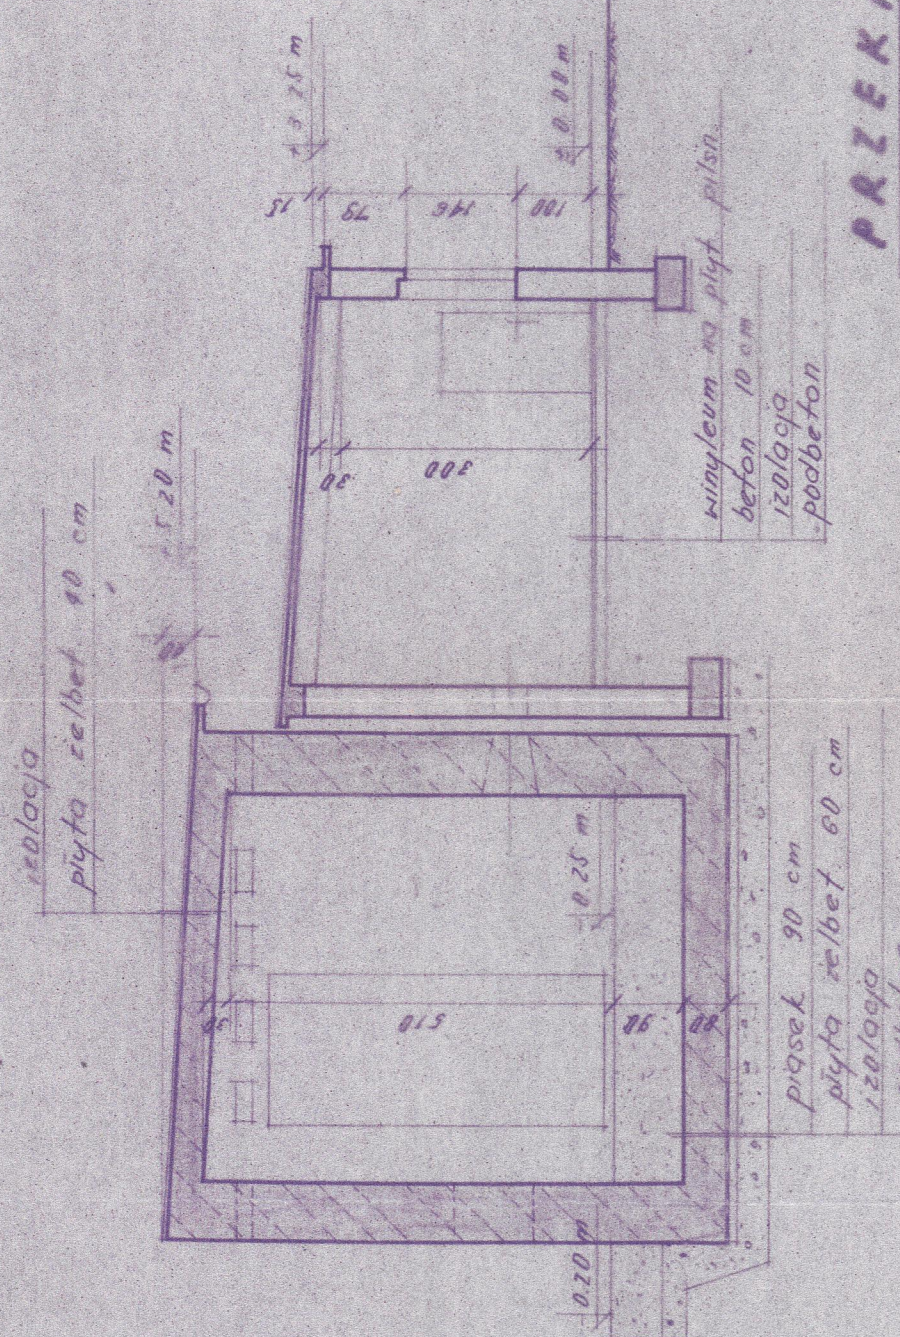

PRZEKROJ D-D

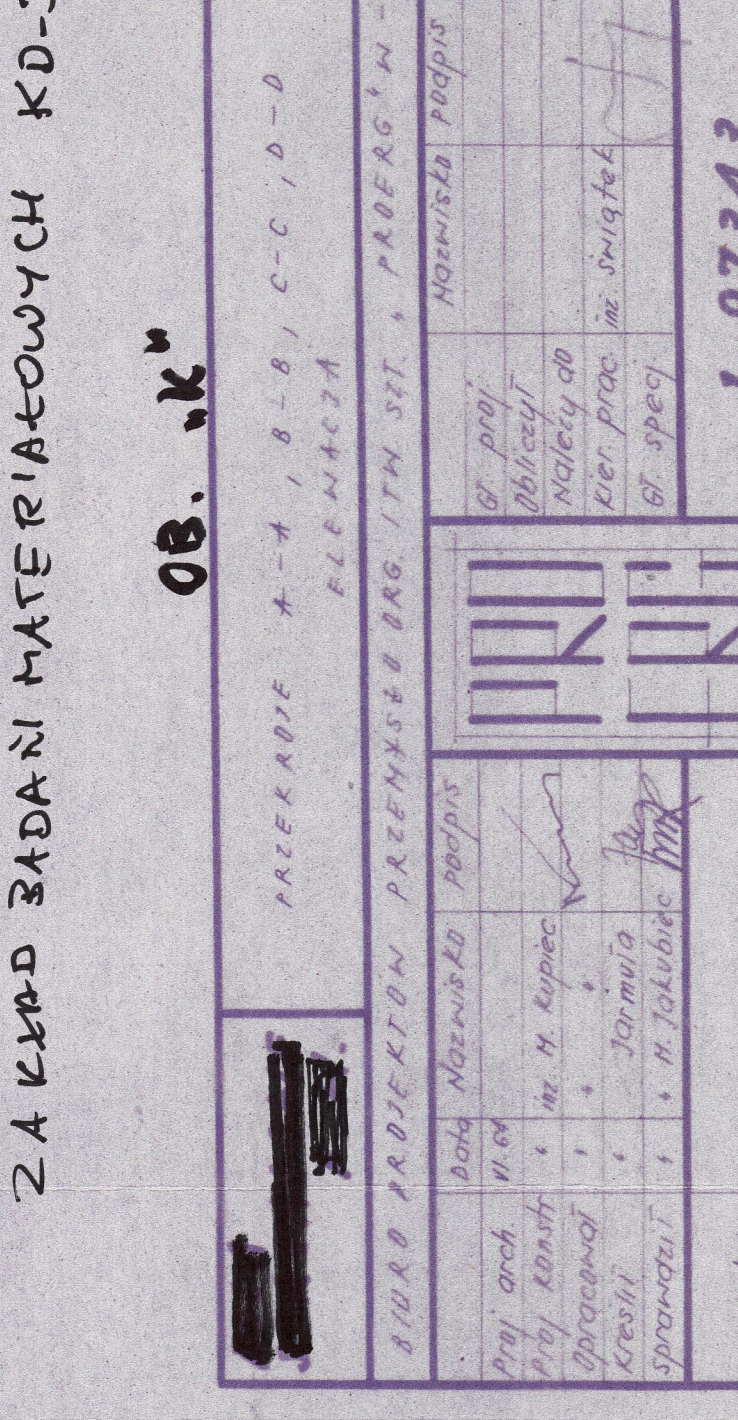

ZAKŁAD BADAŃ MATERIAŁOWYCH KD-3

OB. "K"

3

PRZEKROJE A-A, B-B, C-C, D-D  
ELEWACJA

5-44	1:100	1-97343	1-97343