

ETAPII-WENTYLACJA+KLIMATYZACJA -PIĘTRO I

ZESTAWIENIE POWIERZCHNI PIĘTRA I		
Nr pom	Nazwa pomieszczenia	Pow. (m2)
1/01	Komunikacja	54,74
1/02	WC damskie	4,88
1/03	WC męskie	5,79
1/04	Spektrometria alfa	13,00
1/05	Pracownia 2	20,40
1/06	Radon 2	11,90
1/07	Radon 1	10,50
1/08	Radon 3	11,90
1/09	SG 7 - pokój biurowy	11,90
1/10	SG 8 - pokój biurowy	12,30
1/11	SG 9 - pokój biurowy	14,92
1/12	LSC 8 - pokój biurowy	12,96
1/13	LSC 5 - pokój biurowy	11,90
1/14	LSC 6 - pokój biurowy	11,85
1/15	śluza	9,81
1/16.1	Pracownia izotopowa klasy II	45,32
1/16.2	Pokój wagowy	9,76
1/16.3	Pokój przygotowania próbek	11,89
1/16.4	Magazyn sprzętu i oddczyników	10,25
1/17	LSC 3 - magazyn	5,84
1/18	Schówek gospodarczy	1,04
K	Klatka schodowa	26,00
		328,84


W22-wentylator kanałowy do wyrzutni ściennej 680m3/h

W23-wentylator kanałowy do wyrzutni ściennej 300m3/h

W13-wentylator kanałowy do wyrzutni ściennej 300m3/h

W14-wentylator kanałowy do wyrzutni ściennej 1100m3/h

W15-do wyrzutni ściennej 660m3/h

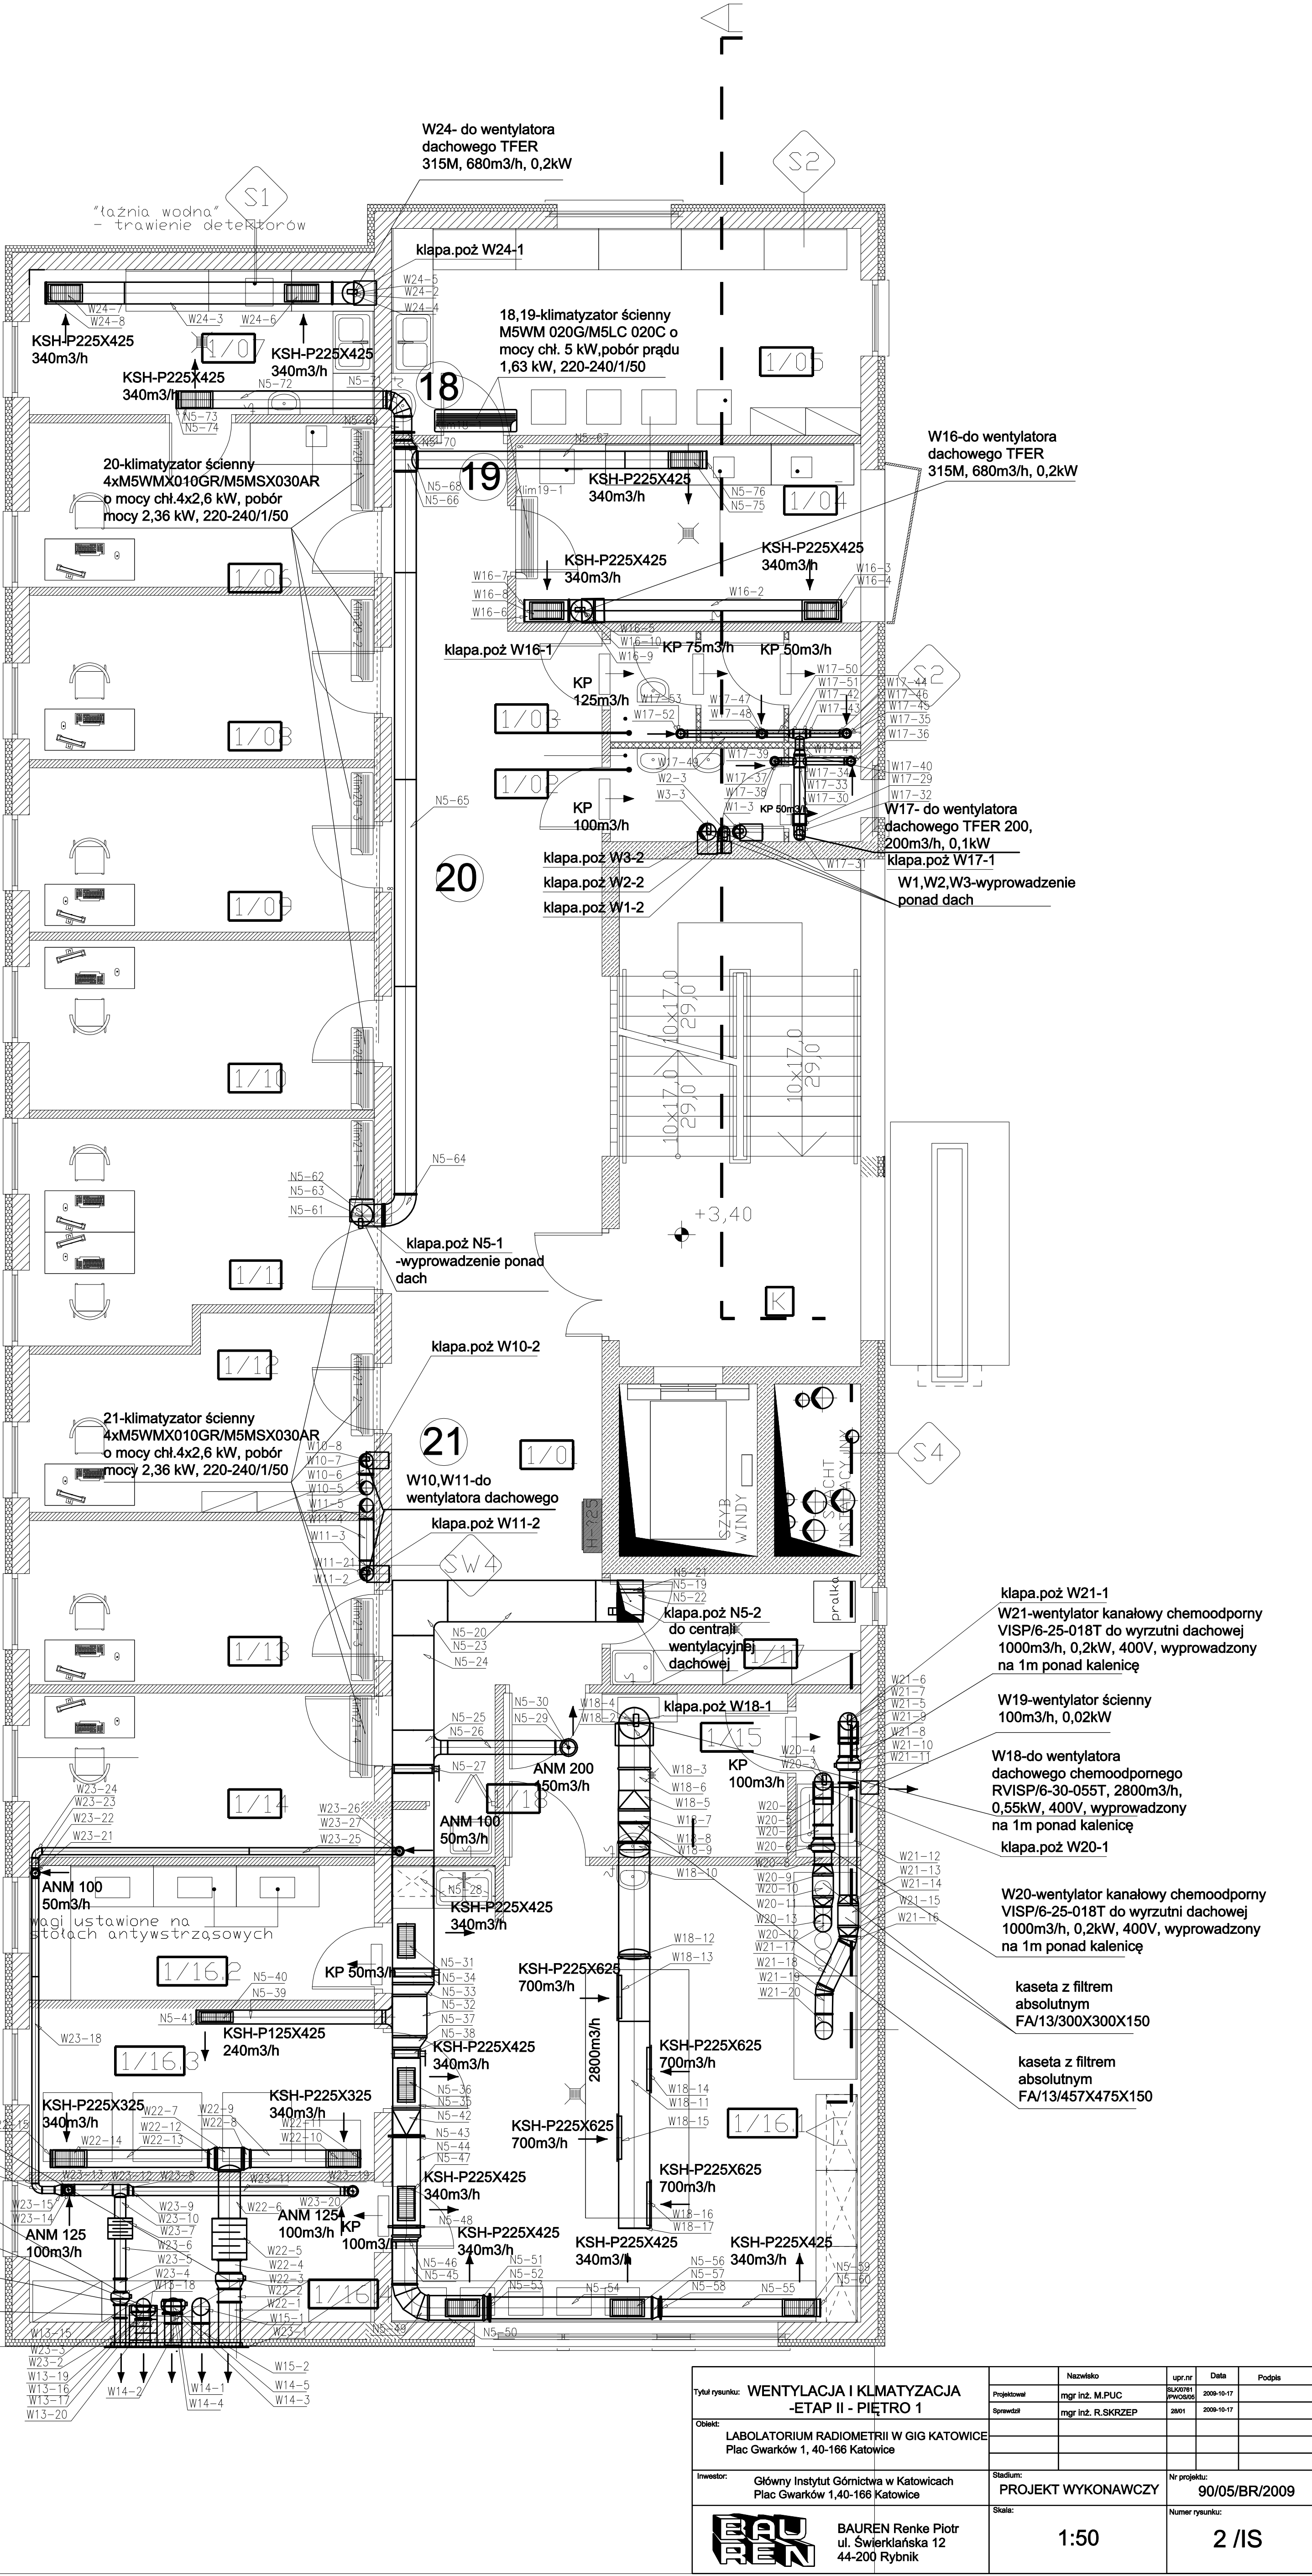

Tytuł rysunku: WENTYLACJA I KLIMATYZACJA		Nazwisko		Upr. nr		Data		Podpis	
-ETAP II - PIĘTRO 1		mgr inż. M.PUC		BLK/09/1		2008-10-17			
Objekt:		mgr inż. R.SKRZEP		2008-10-17					
LABORATORIUM RADIOMETRII W GIG KATOWICE									
Plac Gwarków 1, 40-166 Katowice									
Inwestor:		Główny Instytut Górnictwa w Katowicach		Stadium:		Nr projektu:			
Plac Gwarków 1, 40-166 Katowice		PROJEKT WYKONAWCZY		90/05/BR/2009					
Skala:		1:50							
BAUREN		BAUREN Renke Piotr							
		ul. Świerkłańska 12							
		44-200 Rybnik							