


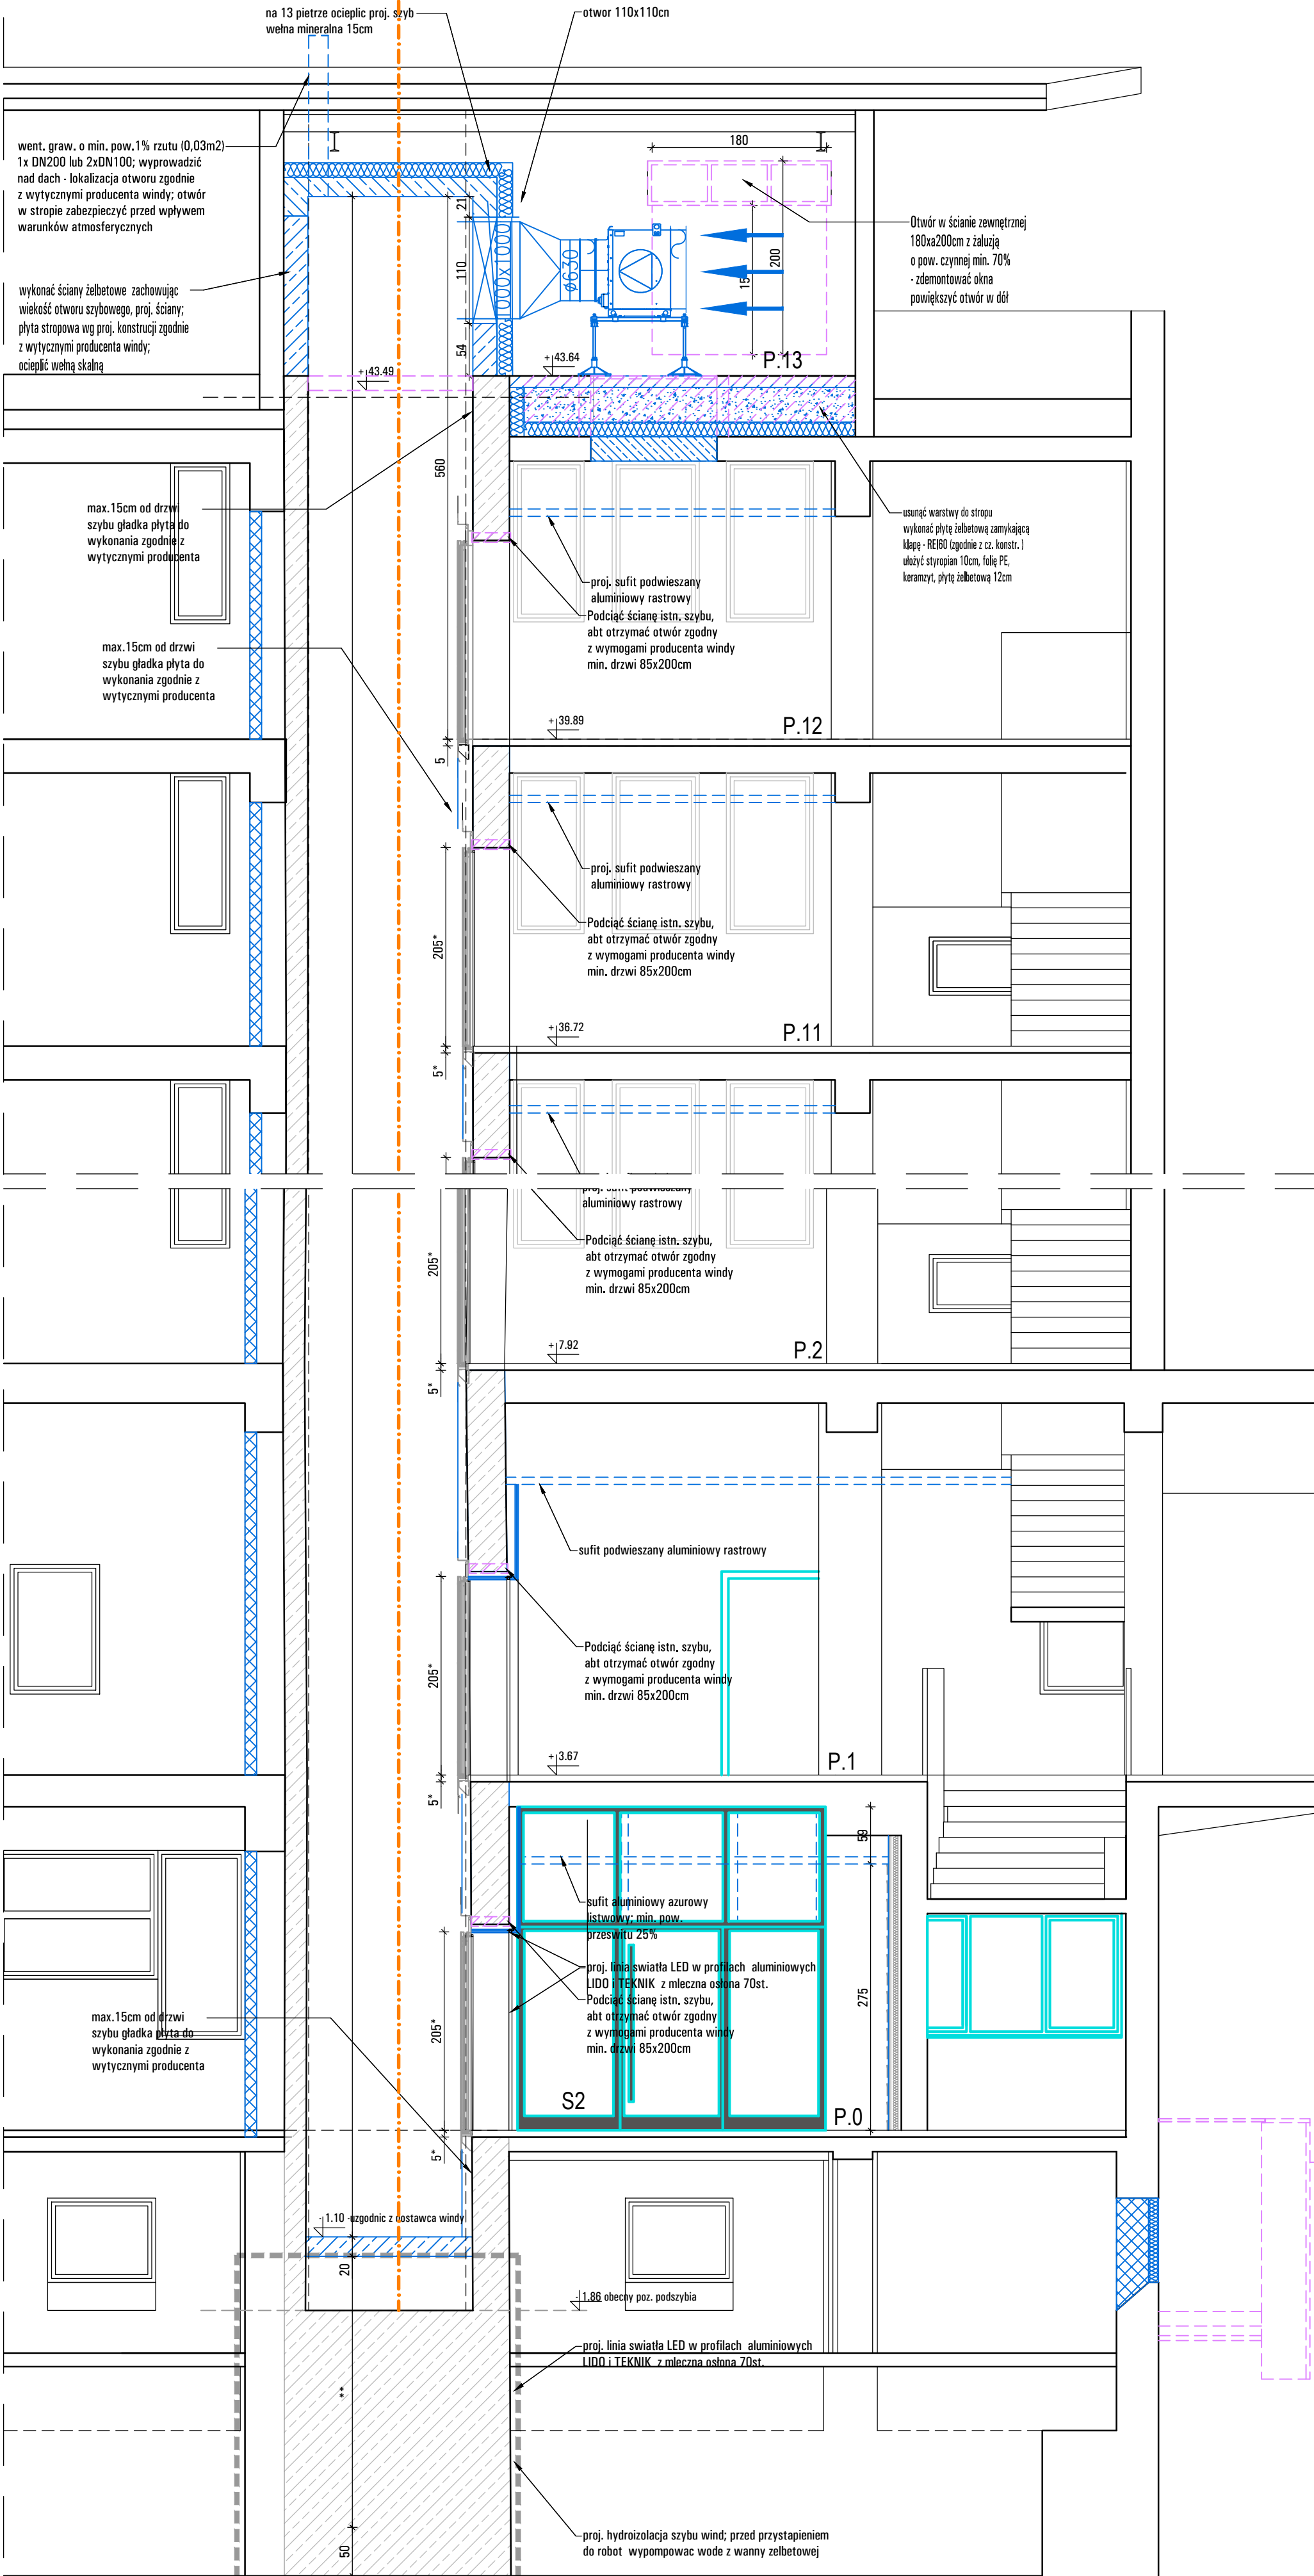

PRZEKRÓJ B-B

- Legenda**
- ** wymiar uzależniony od geodezyjnego pomiaru pionowości
 - belek, ram, ścian w obrebie proj. szybu dźwigowego
 - elementy wyburzane, demontowane
 - strop do usunięcia
 - elementy projektowane stanowiące zmianę do pozwolenia na budowę 301/16 z 24.03.2016r
 - projektowane zamurowania
 - projektowane ściany GK na ruszcie z wypełnieniem wełną
 - elementy w trakcie realizacji

Ściany szybu windowego wykazują odchyły od pionu w obu kierunkach, dlatego po demontażu istniejącego dźwigu, przed zamówieniem nowego pomierzyć geodezyjnie szyb weryfikując powierzchnię maksymalną nie ograniczoną przez krzywizny ścian i lokalizację (oraz wielkość) otworów drzwiowych.

Otwory drzwiowe i ich lokalizację przystosować do wymogów Producenta.

W razie konieczności przesunięcia drzwi o więcej niż 10cm skontaktować się z Projektantem.

Powiększenie otworów drzwiowych poprzez cięcie pilą tarczową.

Projektowane nadszycie wykonać zgodnie z projektem konstrukcyjnym z uwzględnieniem wymogów producenta szybu. Do szybu na poziomie 13 piętra doprowadzić nawiew z instalacji wentylacji pożarowej - zgodnie z projektem instalacji objętym odrębnym opracowaniem. W stropie szybu umieścić wentylację grawitacyjną szybu, którą należy wyprowadzić ponad dach Pawilonu (wyciąć otwór w istniejącym stropie żelbetonowym). Uszczelnić dach przy wywieświe wentylacji.

Dno podszycia wykonać jako gładkie, poziome, nie przepuszczalne dla wody. Poziom podszycia wykonać zgodnie z wytycznymi producenta dźwigu.

Ściany szybu pomalowane na biało.

Grubość warstwy wykończeniowej stropu w progu drzwi szczybowych nie może przekraczać 50mm.

W szybie nie może być żadnej obcej instalacji

Każdą zmianę wymiarów budowlanych należy koniecznie uzgodnić z Projektantem i Producentem dźwigu.

Wielkość i rozmieszczenie otworów drzwiowych, przepustów oraz miejsca zasilania windy dostosować do wymogów wybranego producenta windy, zgodnie z technologią;

Zasilanie, oświetlenie dostosować do wymogów producenta windy, zgodnie z technologią

Jeżeli producent wymagać będzie zmiany wysokości podszycia i nadszycia konieczne będzie uzyskanie zgody projektanta.

Do obowiązków Wykonawcy należy dostosowanie projektu wykonawczego szybu do wybranego dźwigu wraz z przekazaniem dokumentacji Inwestorowi. W wszelkie propozycje zmiany gabarytu szybu muszą zostać zaakceptowane przez Inwestora i Projektanta.

PROJEKT ROZPATRYWAĆ ŁĄCZNIE Z PROJ. BUDOWLANYM I WYKONAWCZYMI "PRZEBUDOWA PAWILONU 1 GŁÓWNEGO INSTYTUTU GÓRNICICTWA W KATOWICACH" OPRACOWANEGO PRZEZ BIURO INŻYNIERYJNO-PROJEKTOWE PRINT SP. Z O.O W 2016R. ORAZ POZWOLENIEM NA BUDOWĘ NR 301/16 Z DNIA 24.03.2016 R

NAZWA PROJEKTU	
PRZEBUDOWA STREFY WEJŚCIA PAWILONU 1 WRAZ Z WYKONANIEM NOWEGO SZYBU DŹWIGOWEGO" GŁÓWNEGO INSTYTUTU GÓRNICICTWA W KATOWICACH	
ADRES INWESTYCJI	
Pawilon 1 Głównego Instytutu Górnictwa	
Al. Korfantego 79, 40-166 Katowice	
działki: 18, 19 I 22/1 obręb Bogucice Zawodzie 0002 KM23	

INWESTOR	GŁÓWNY INSTYTUTY GÓRNICITWA pl. Gwarków 1 40-166 Katowice
JEDNOSTKA PROJEKTUJĄCA	P R A C O W N I A P R O J E K T O W A R Y S Z A R D S T A N E K 40-739 KATOWICE UL. BRONISŁAWY 30/4 TEL 32 202 22 00; 603 96 98 68 NIP 634-114 04 90 REGON 271069125 rysard.stanek@ganeta.pl
STADIUM PROJEKTU	PROJEKT WYKONAWCZY - REWIZJA
BRANŻA	ARCHITEKTURA
TEMAT RYSUNKU	PRZEKRÓJ PRZEZ WINDĘ B-B

ZESPÓŁ PROJEKTOWY		
TYTUŁ ZAWODOWY, IMIĘ I NAZWISKO	NR UPR.	PODPIS
PROJEKTANT: mgr inż. arch. RYSZARD STANEK	467/01	
SPRAWDZAJĄCY: mgr inż. arch. MAŁGORZATA STRAŃSKA-STANEK	169/98	

DANE RYSUNKU			
DATA	SKALA	NR PROJ	KOD
10.06.2019	1: 50	201808/01	PW - R
			NR RYSUNKU PW/A -201.2 R1