


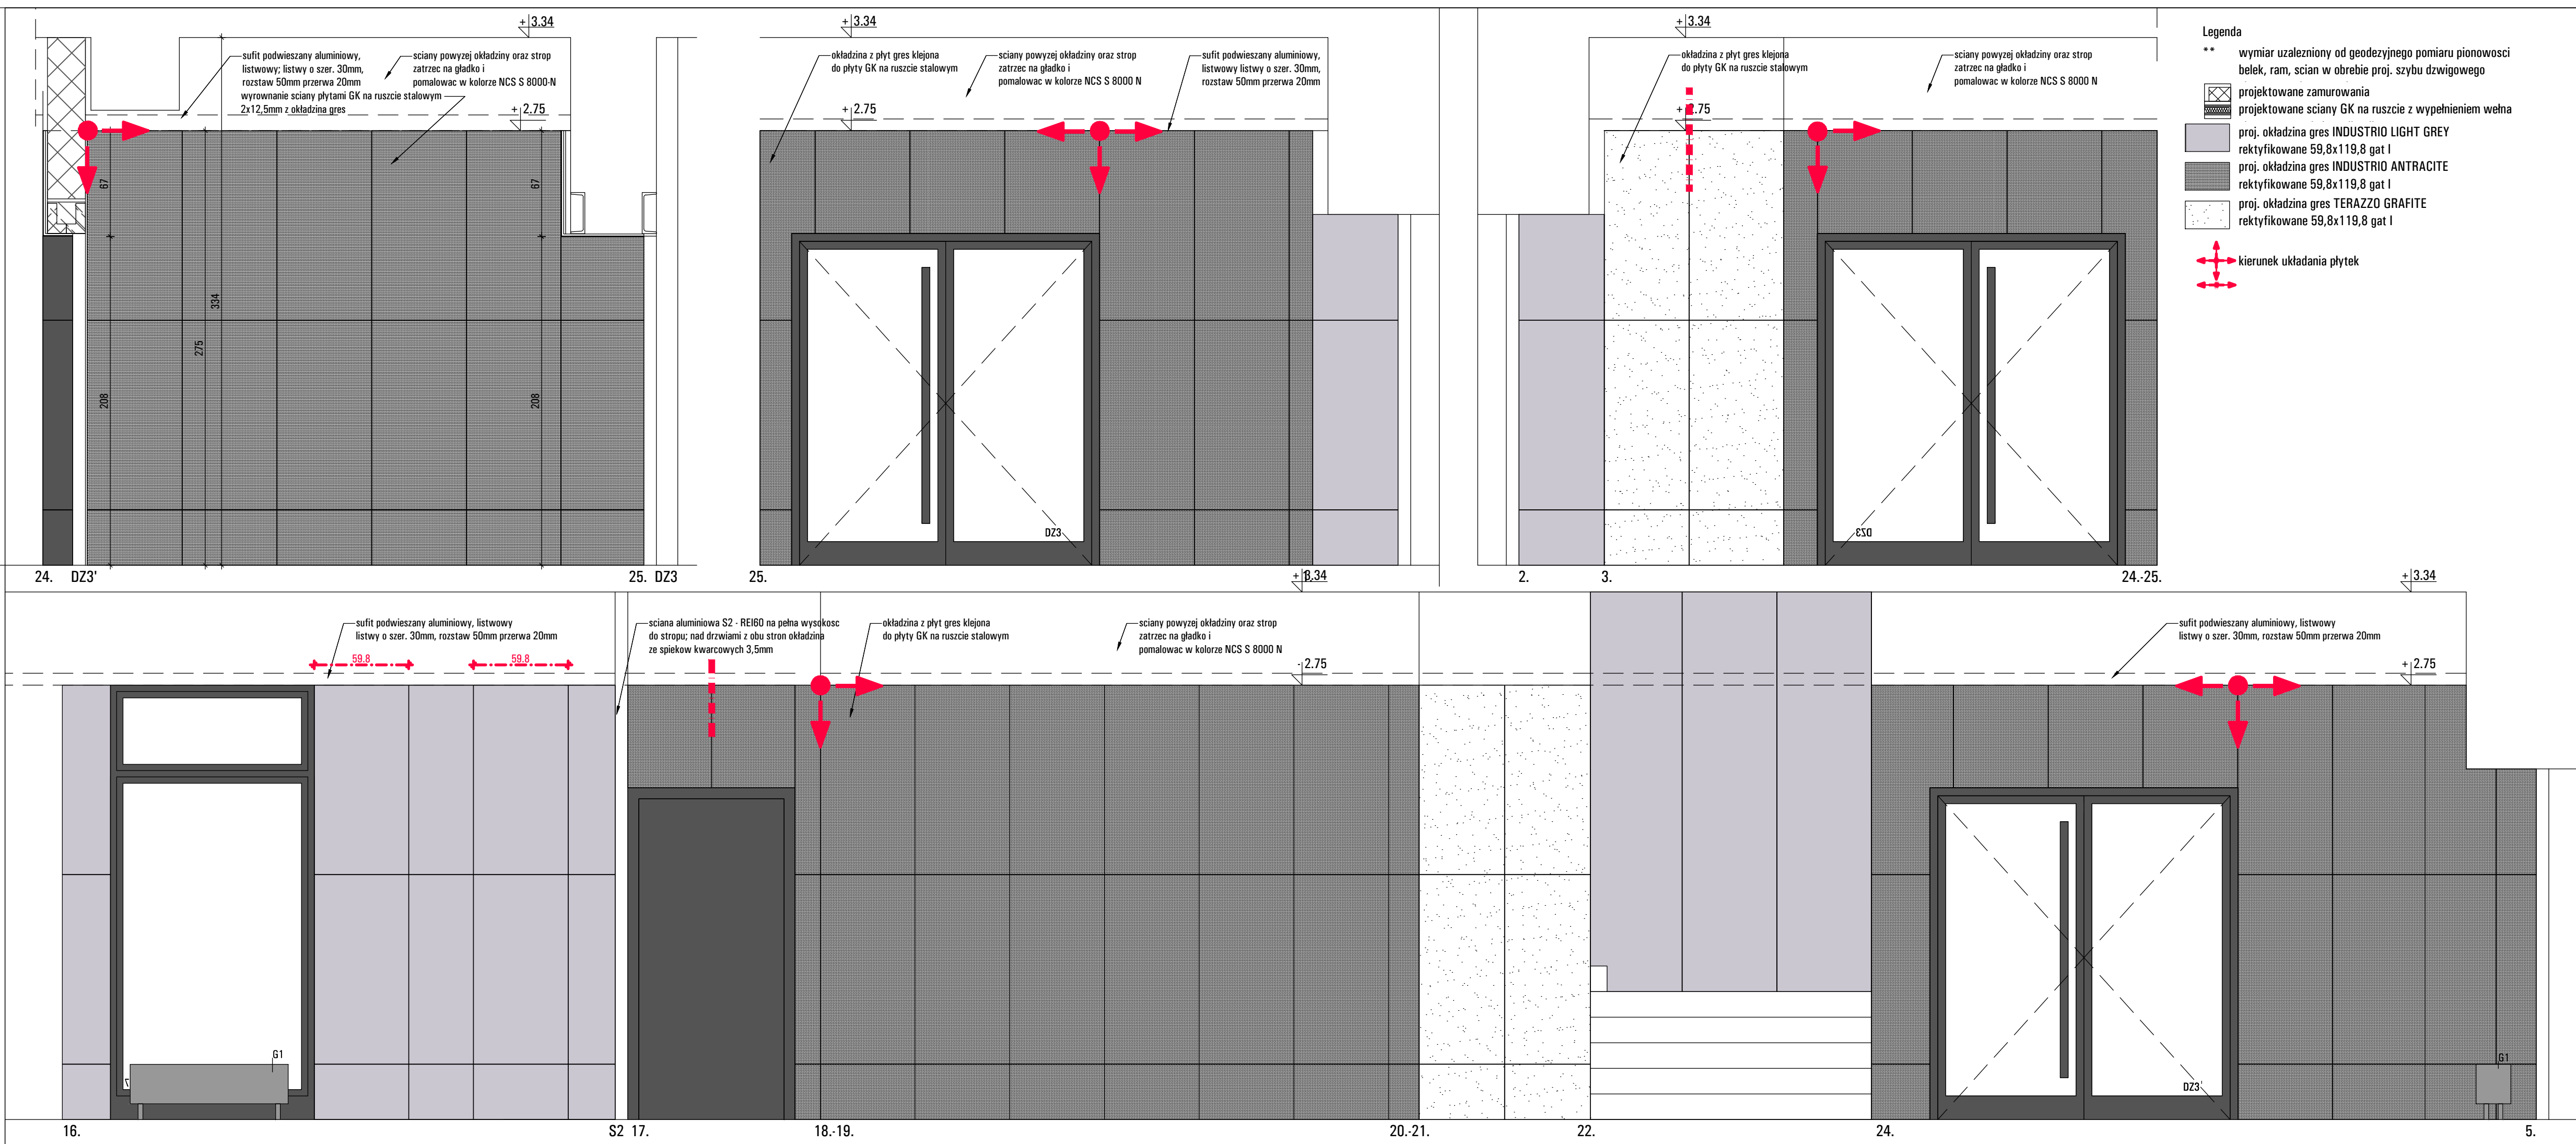

Ściany szybu windowego wykazują odchyły od pionu w obu kierunkach, dlatego po demontażu istniejącego dźwigu, przed zamówieniem nowego pomierzyć geodezyjnie szyb weryfikując powierzchnię maksymalną nie ograniczoną przez krzywizny ścian i lokalizację (oraz wielkość) otworów drzwiowych.

Otwory drzwiowe i ich lokalizację przystosować do wymogów Producenta.

W razie konieczności przesunięcia drzwi o więcej niż 10cm skontaktować się z Projektantem.

Powiększenie otworów drzwiowych poprzez cięcie piłą tarczową.

Projektowane nadszycie wykonać zgodnie z projektem konstrukcyjnym z uwzględnieniem wymogów producenta szybu. Do szybu na poziomie 13 piętra doprowadzić nawiew z instalacji wentylacji pożarowej - zgodnie z projektem instalacji objętym odrębnym opracowaniem. W stropie szybu umieścić wentylację grawitacyjną szybu, którą należy wyprowadzić ponad dach Pawilonu (wyciąć otwór w istniejącym stropie żelbetonowym). Uszczelnić dach przy wywiewie wentylacji Dno podszybia wykonać jako gładkie, poziome, nie przepuszczalne dla wody. Poziom podszybia wykonać zgodnie z wytycznymi producenta dźwigu.

Ściany szybu pomalowane na biało.

Grubość warstwy wykończeniowej stropu w progu drzwi szybowych nie może przekraczać 50mm.

W szybie nie może być żadnej obcej instalacji

Każdą zmianę wymiarów budowlanych należy koniecznie uzgadniać z Projektantem i Producentem dźwigu.

Wielkość i rozmieszczenie otworów drzwiowych, przepustów oraz miejsca zasilania windy dostosować do wymogów wybranego producenta windy, zgodnie z technologią;

Zasilanie, oświetlenie dostosować do wymogów producenta windy, zgodnie z technologią

Jeżeli producent wymagać będzie zmiany wysokości podszybia i nadszycia konieczne będzie uzyskanie zgody projektanta.

Do obowiązków Wykonawcy należy dostosowanie projektu wykonawczego szybu do wybranego dźwigu wraz z przekazaniem dokumentacji inwestorowi. W szelkie propozycje zmiany gabarytu szybu muszą zostać zaakceptowane przez Inwestora i Projektanta.

PROJEKT ROZPATRYWAĆ ŁĄCZNIE Z PROJ. BUDOWLANYM I WYKONAWCZYM "PRZEBUDOWA PAWILONU 1 GŁÓWNEGO INSTYTUTU GÓRNICTWIA W KATOWICACH" OPRACOWANEGO PRZEZ BIURO INŻYNIERYJNO-PROJEKTOWE PRINT SP. Z O.O W 2016R.ORAZ POZWOLENIEM NA BUDOWĘ NR 301/16 Z DNIA 24.03.2016 R

NAZWA
PROJEKTU

PRZEBUDOWA STREFY WEJŚCIA PAWILONU 1 WRAZ Z
WYKONANIEM NOWEGO SZYBU DŹWIGOWEGO"
GŁÓWNEGO INSTYTUTU GÓRNICTWA W KATOWICACH

ADRES INWESTYCJI

Pawilon 1 Głównego Instytutu Górnicтва

Al. Korfańtego 79,
40-166 Katowice
działki: 18, 19 i 22/1 obręb Bogucice Zawodzie 0002 KM23

INWESTOR

GŁÓWNY INSTYTUTY GÓRNICTWA

pl. Gwarków 1
40-166 Katowice

JEDNOSTKA PROJEKTUJĄCA

PRACOWNIA PROJEKTOWA
RYSZARD STANEK

40-739 KATOWICE
UL. BRONISŁAWY 30/4
TEL 32 202 22 00; 603 96 96 98
NIP 634-114-04-90
REGON 271069125
ryszard.stanek@gazeta.pl

STADIUM PROJEKTU

PROJEKT WYKONAWCZY - REWIZJA

BRANŻA

ARCHITEKTURA

TEMAT RYSUNKU

ROZWINIĘCIA ŚCIAN - PARTER

ZESPÓŁ PROJEKTOWY

TYTUŁ ZAWODOWY, IMIĘ I NAZWISKO	NR UPR.	PODPIS
PROJEKTANT: mgr inż. arch. RYSZARD STANEK	467/01	
SPRAWDZAJĄCY: mgr inż. arch. MAŁGORZATA STRAŃSKA-STANEK	169/98	

DANE RYSUNKU

DATA	SKALA	NR PROJ	KOD	NR RYSUNKU
10.06.2019	1: 25	201808/01	PW - R	PW/A -404.2 R1