


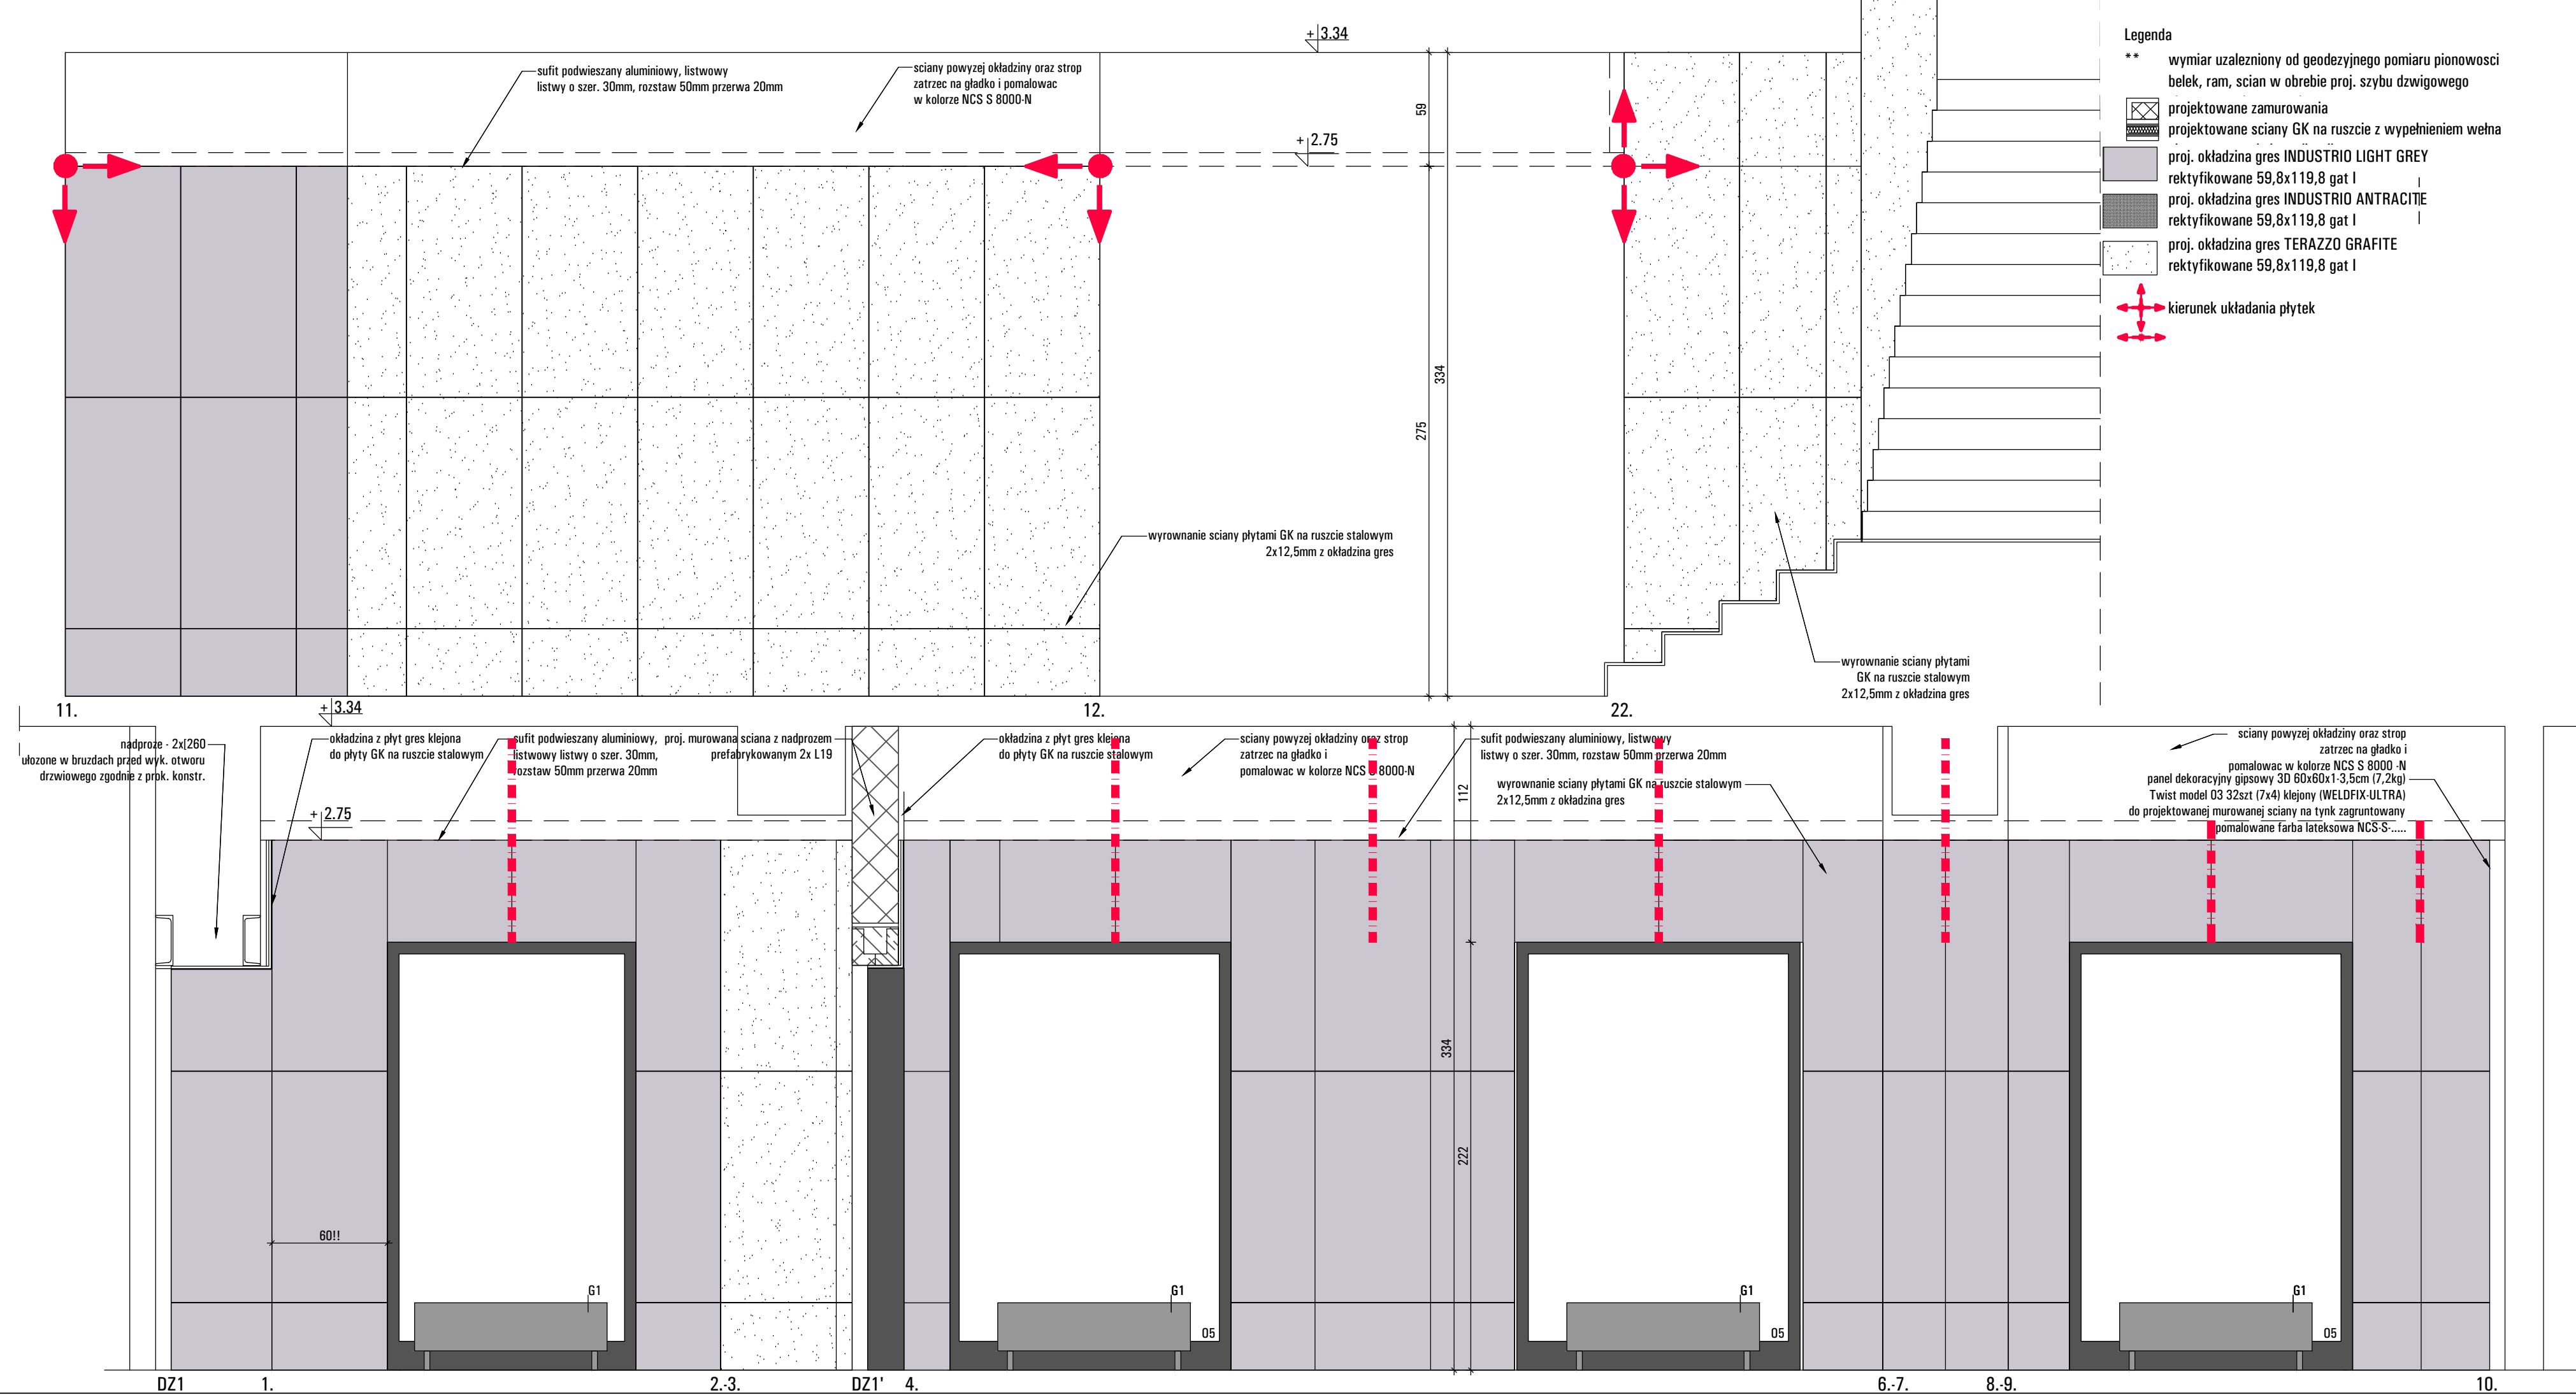

Sciany szybu windowego wykazują odchyły od pionu w obu kierunkach, dlatego po demontażu istniejącego dźwigu, przed zamówieniem nowego pomierzyć geodezyjnie szyb weryfikując powierzchnię maksymalną nie ograniczoną przez krzywizny ścian i lokalizację (oraz wielkość) otworów drzwiowych.

Otwory drzwiowe i ich lokalizację przystosować do wymogów Producenta.

W razie konieczności przesunięcia drzwi o więcej niż 10cm skontaktować się z Projektantem.

Powiększenie otworów drzwiowych poprzez cięcie piłą tarczową.

Projektowane nadszycie wykonać zgodnie z projektem konstrukcyjnym z uwzględnieniem wymogów producenta szybu. Do szybu na poziomie 13 piętra doprowadzić nawiew z instalacji wentylacji pożarowej - zgodnie z projektem instalacji objętym odrębnym opracowaniem. W stropie szybu umieścić wentylację grawitacyjną szybu, którą należy wyprowadzić ponad dach Pawilonu (wyciąć otwór w istniejącym stropie żelbetowym). Uszczelić dach przy wywieńcie wentylacji

Dno podszycia wykonać jako gładkie, poziome, nie przepuszczalne dla wody. Poziom podszycia wykonać zgodnie z wytycznymi producenta dźwigu.

Sciany szybu pomalowane na biało.

Grubość warstwy wykończeniowej stropu w progu drzwi szybowych nie może przekraczać 50mm. W szybie nie może być żadnej obcej instalacji

Każdą zmianę wymiarów budowlanych należy koniecznie uzgodnić z Projektantem i Producentem dźwigu.

Wielkość i rozmieszczenie otworów drzwiowych, przepustów oraz miejsca zasilania windy dostosować do wymogów wybranego producenta windy, zgodnie z technologią;

Zasilanie, oświetlenie dostosować do wymogów producenta windy, zgodnie z technologią

Jeżeli producent wymagać będzie zmiany wysokości podszycia i nadszycia konieczne będzie uzyskanie zgody projektanta.

Do obowiązków Wykonawcy należy dostosowanie projektu wykonawczego szybu do wybranego dźwigu wraz z przekazaniem dokumentacji Inwestorowi. W wszelkie propozycje zmiany gabarytu szybu muszą zostać zaakceptowane przez Inwestora i Projektanta.

PROJEKT ROZPATRYWAĆ ŁĄCZNIE Z PROJ. BUDOWLANYM I WYKONAWCZYM "PRZEBUDOWA PAWILONU 1 GŁÓWNEGO INSTYTUTU GÓRNICHTWA W KATOWICACH" OPRACOWANEGO PRZEZ BIURO INŻYNIERYJNO-PROJEKTOWE PRINT SP. Z O.O W 2016R.ORAZ POZWOLENIEM NA BUDOWĘ NR 301/16 Z DNIA 24.03.2016 R

NAZWA PROJEKTU PRZEBUDOWA STREFY WEJŚCIA PAWILONU 1 WRAZ Z WYKONANIEM NOWEGO SZYBU DŹWIGOWEGO" GŁÓWNEGO INSTYTUTU GÓRNICHTWA W KATOWICACH		
ADRES INWESTYCJI Pawilon 1 Głównego Instytutu Górnichtwa Al. Korfanteo 79, 40-166 Katowice działki: 18, 19 I 22/1 obręb Bogucice Zawodzie 0002 KM23		
INWESTOR GŁÓWNY INSTYTUTY GÓRNICHTWA pl. Gwarków 1 40-166 Katowice		
JEDNOSTKA PROJEKTUJĄCA PRACOWNIA PROJEKTOWA RYSZARD STANEK 40-738 KATOWICE UL. BRONISŁAWY 30/4 TEL 32 202-22-00; 603-96-98-98 NIP 634-114-04-90 REGON 271069129 rysard.stanek@gazeta.pl		
STADIUM PROJEKTU PROJEKT WYKONAWCZY - REWIZJA		
BRANŻA ARCHITEKTURA		
TEMAT RYSUNKU ROZWINIĘCIA ŚCIAN - PARTER		
ZESPÓŁ PROJEKTOWY		
TYTUŁ ZAWODOWY, IMIĘ I NAZWISKO	NR UPR.	PODPIS
PROJEKTANT: mgr inż. arch. RYSZARD STANEK	467/01	
SPRAWDZAJĄCY: mgr inż. arch. MAŁGORZATA STRAŃSKA-STANEK	169/98	
DANE RYSUNKU		
DATA	SKALA	NR PROJ
10.06.2019	1: 25	201808/01
	KOD	NR RYSUNKU
	PW- R	PW/A -404.3 R1