


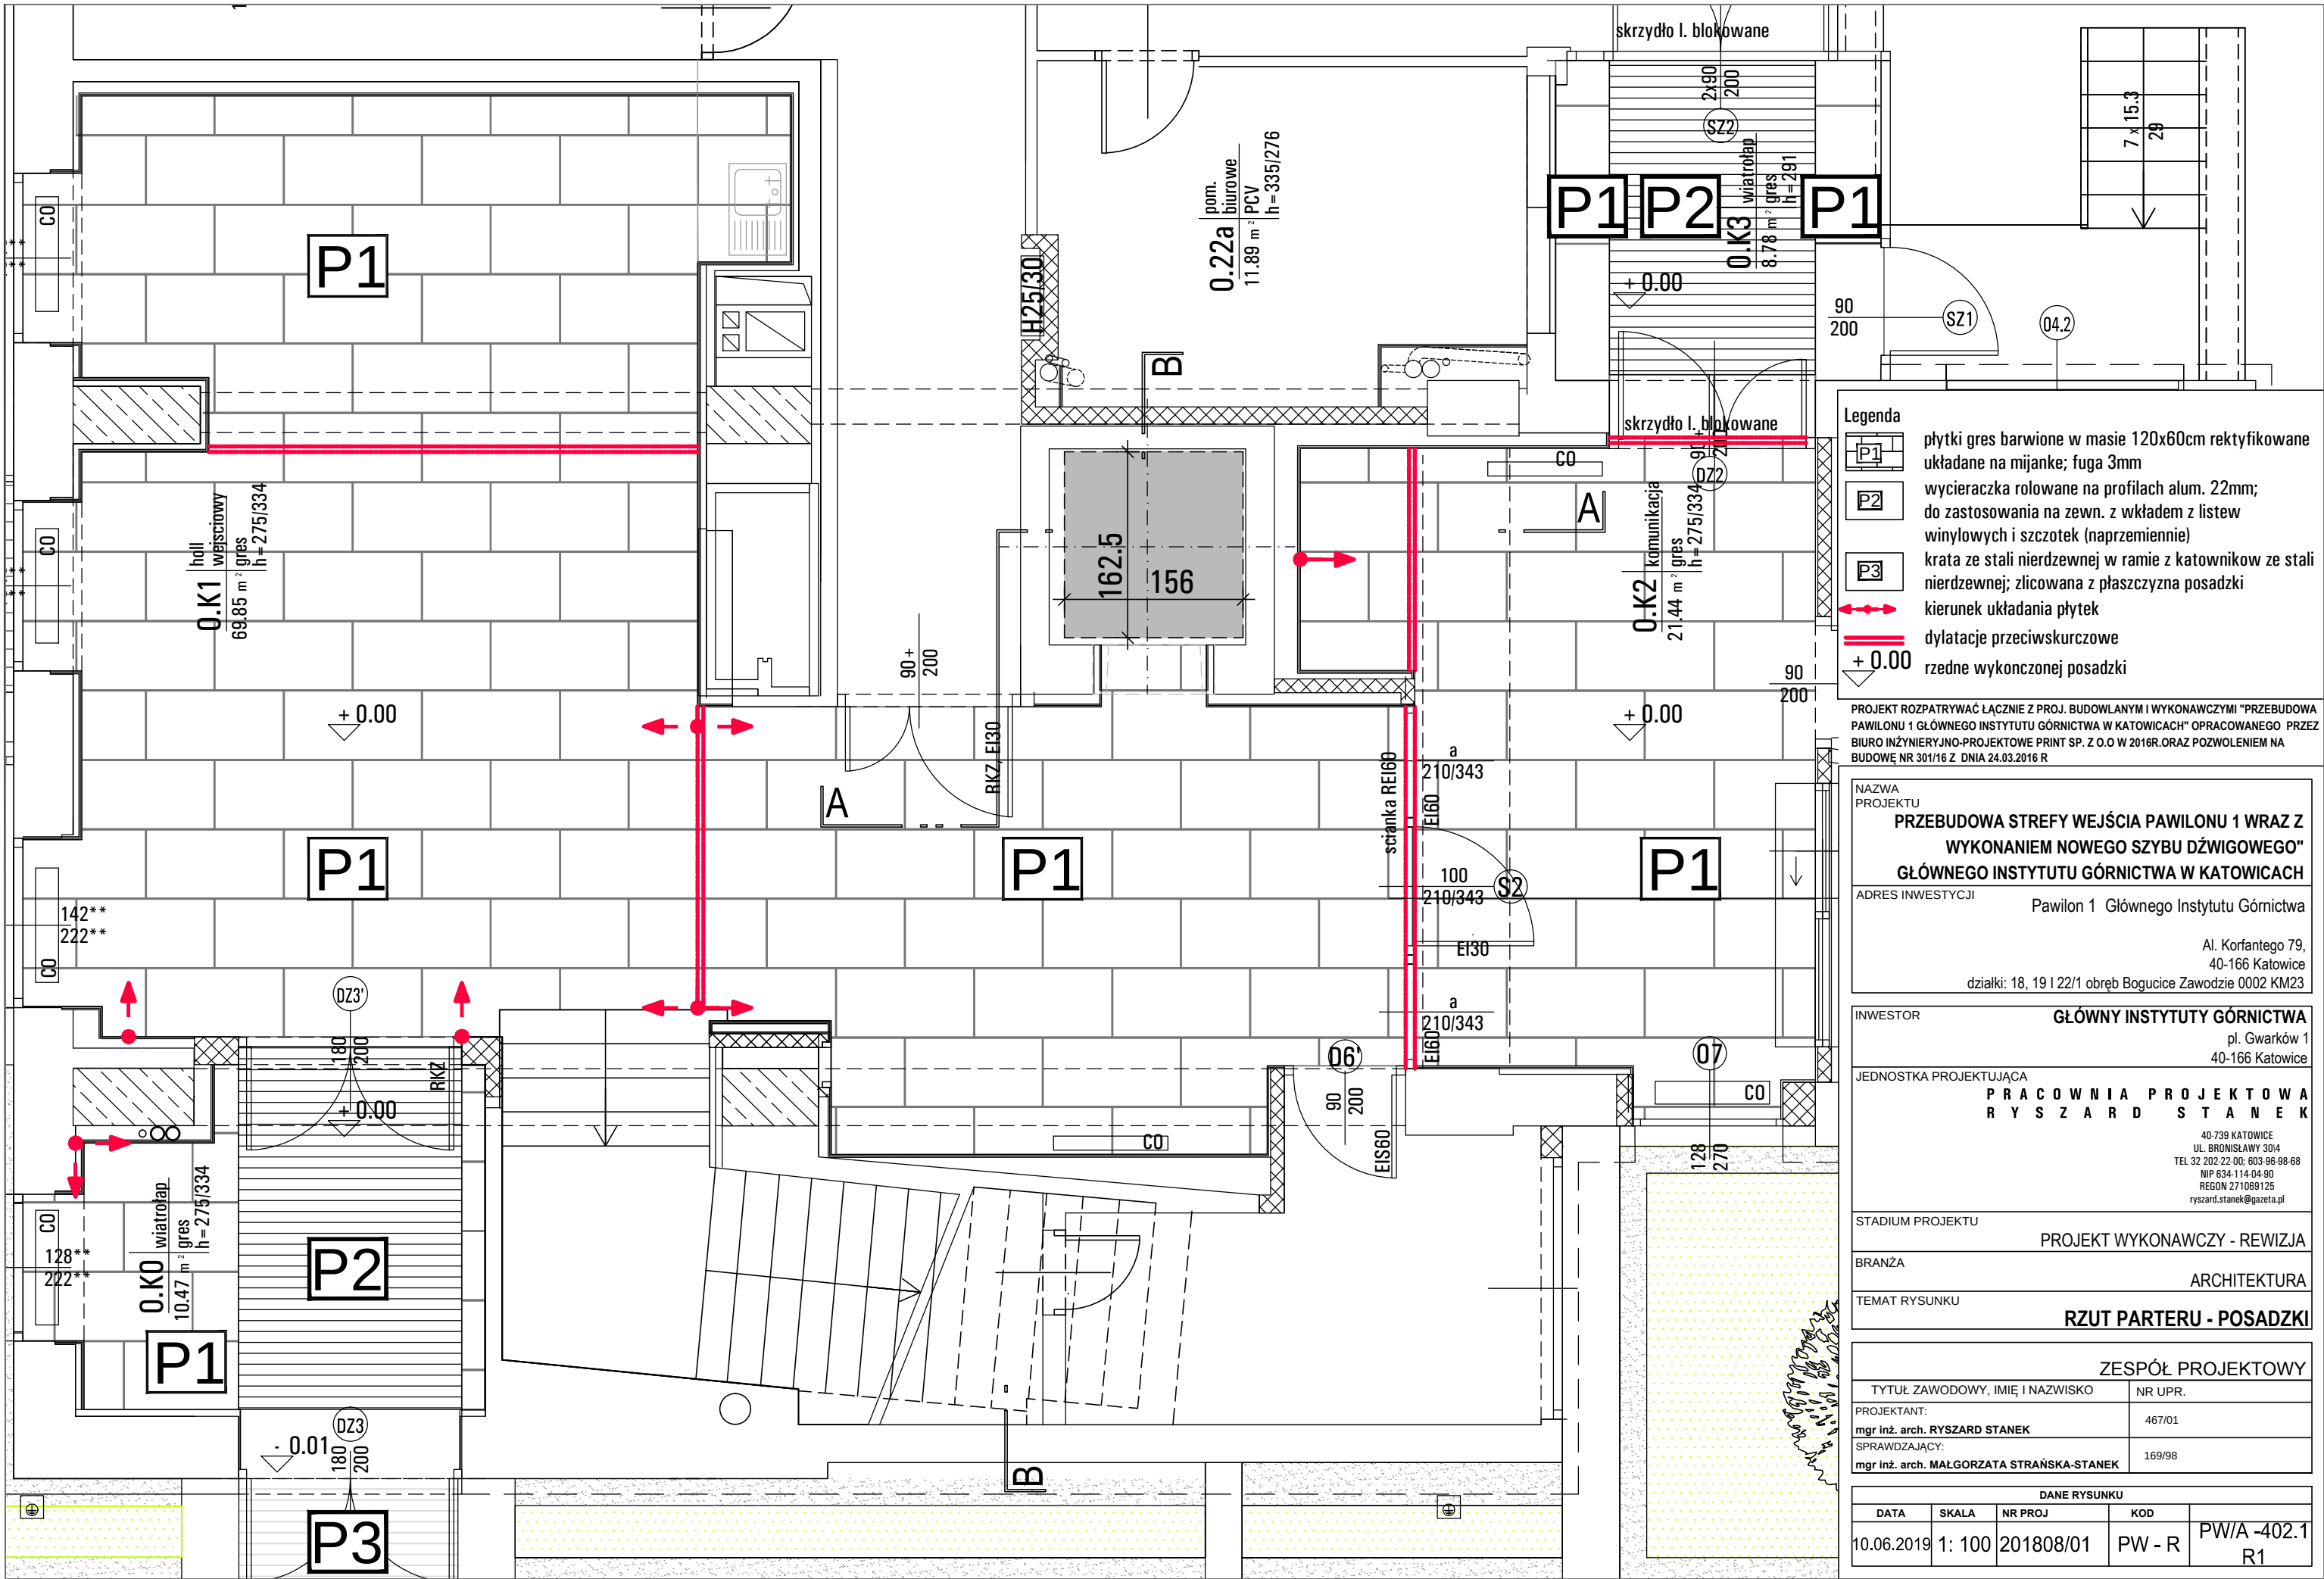

Legenda

- P1** płytki gres barwione w masie 120x60cm rektyfikowane układane na mianke; fuga 3mm
- P2** wycieraczka rolowane na profilach alum. 22mm; do zastosowania na zewn. z wkładem z listew winylowych i szczotek (naprzemiennie)
- P3** krata ze stali nierdzewnej w ramie z katowników ze stali nierdzewnej; zlicowana z płaszczyzną posadzki
- → →** kierunek układania płytek
- ==** dylatacje przeciwskurczowe
- + 0.00** rzędne wykonanej posadzki

PROJEKT ROZPATRYWAĆ ŁĄCZNIE Z PROJ. BUDOWLANYM I WYKONAWCZYM "PRZEBUDOWA PAWILONU 1 GŁÓWNEGO INSTYTUTU GÓRNICWA W KATOWICACH" OPRACOWANEGO PRZEZ BIURO INŻYNIERYJNO-PROJEKTOWE PRINT SP. Z O.O W 2016R. ORAZ POZWOLENIEM NA BUDOWĘ NR 301/16 Z DNIA 24.03.2016 R

NAZWA PROJEKTU
PRZEBUDOWA STREFY WEJŚCIA PAWILONU 1 WRAZ Z WYKONANIEM NOWEGO SZYBU DŹWIGOWEGO
GŁÓWNEGO INSTYTUTU GÓRNICWA W KATOWICACH

ADRES INWESTYCJI
Pawilon 1 Głównego Instytutu Górnictwa

Al. Korfantego 79,
40-166 Katowice
działki: 18, 19 i 22/1 obręb Bogucice Zawodzie 0002 KM23

INWESTOR
GŁÓWNY INSTYTUT GÓRNICWA
pl. Gwarków 1
40-166 Katowice

JEDNOSTKA PROJEKTUJĄCA
PRACOWNIA PROJEKTOWA RYSZARD STANEK
40-739 KATOWICE
UL. BRONISŁAWY 30/4
TEL. 32 202-22-00; 603-96-98-68
NIP 634-114-04-90
REGON 271069125
ryszard.stanek@gazeta.pl

STADIUM PROJEKTU
PROJEKT WYKONAWCZY - REWIZJA

BRANŻA
ARCHITEKTURA

TEMAT RYSUNKU
RZUT PARTERU - POSADZKI

ZESPÓŁ PROJEKTOWY

TYTUŁ ZAWODOWY, IMIĘ I NAZWISKO	NR UPR.
mgr inż. arch. RYSZARD STANEK	467/01
mgr inż. arch. MAŁGORZATA STRAŃSKA-STANEK	169/98

DANE RYSUNKU

DATA	SKALA	NR PROJ	KOD	
10.06.2019	1: 100	201808/01	PW - R	PW/A -402.1 R1